POHLED NA ČELNÍ ČÁST ZDI 1:50

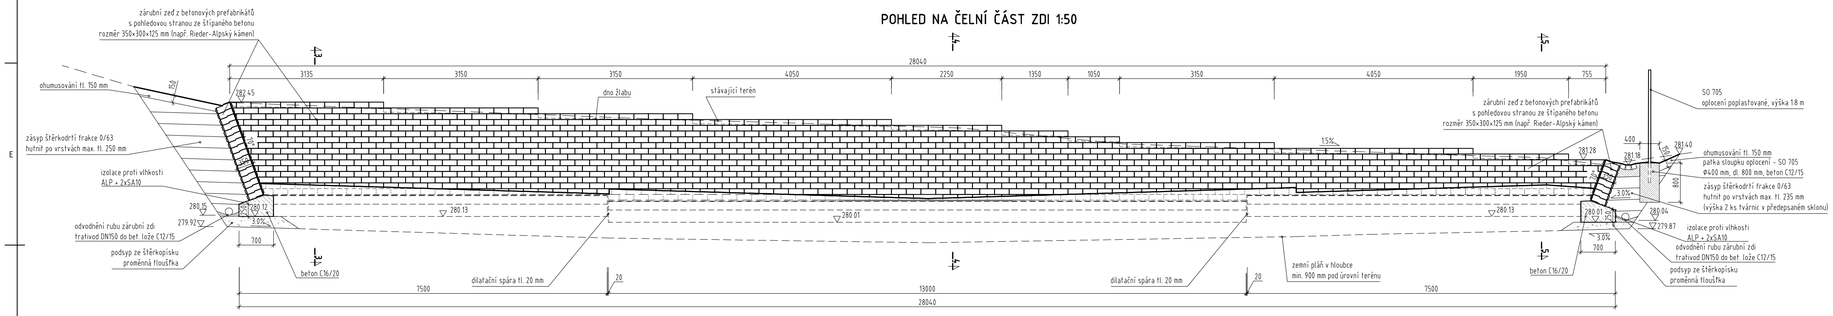

POHLED NA LEVOU STRANU ZDI 1:50

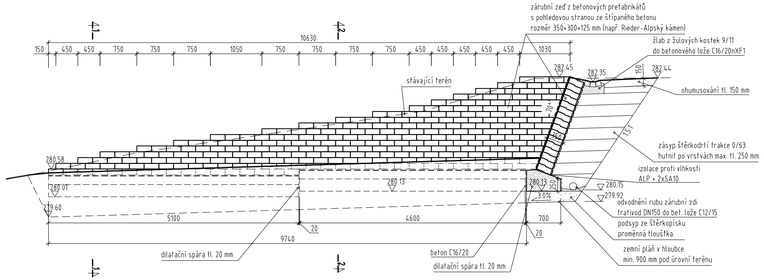

POHLED NA PRAVOU STRANU ZDI 1:50

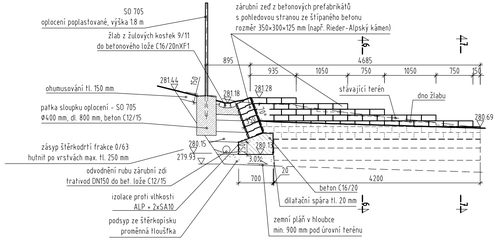

PŮDORYS 1:100

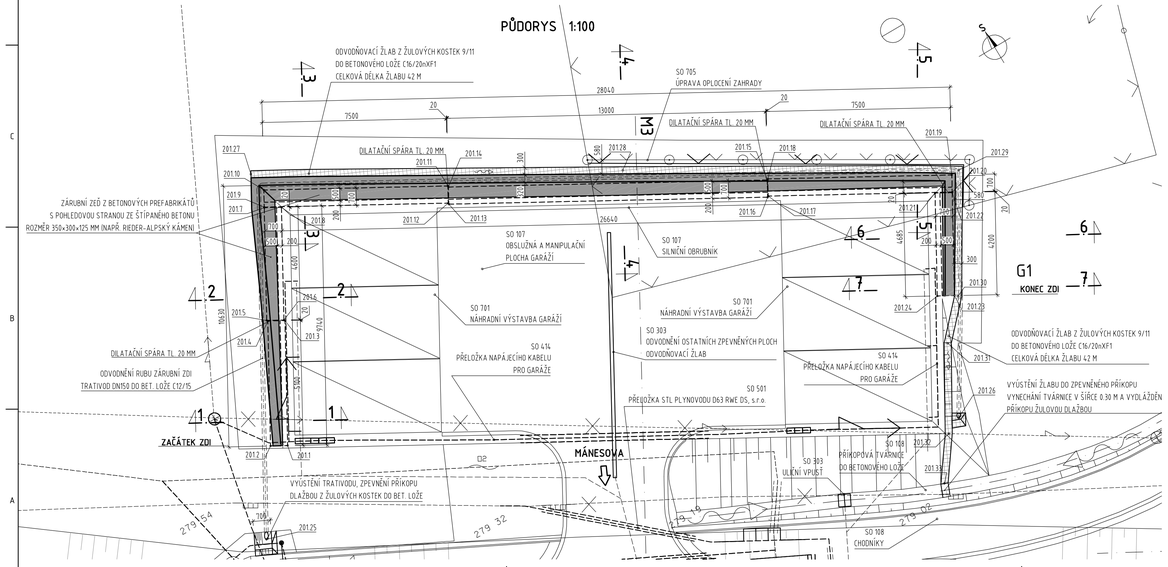

SOUŘADNICE VYTYČOVACÍCH BODŮ:

BOD	Y (JTSK) m	X (JTSK) m	POPIS BODŮ
201.1	-614259.840	-1055924.852	roh základu
201.2	-614260.448	-1055924.506	roh základu
201.3	-614257.320	-1055920.417	roh základu
201.4	-614257.929	-1055920.072	roh základu
201.5	-614257.957	-1055920.033	roh základu
201.6	-614257.348	-1055920.379	roh základu
201.7	-614255.683	-1055916.031	roh základu
201.8	-614255.074	-1055916.377	roh základu
201.9	-614255.673	-1055916.013	roh základu
201.10	-614255.327	-1055915.405	roh základu
201.11	-614248.805	-1055919.110	roh základu
201.12	-614249.151	-1055919.719	roh základu
201.13	-614249.155	-1055919.766	roh základu
201.14	-614248.809	-1055919.157	roh základu
201.15	-614237.506	-1055925.579	roh základu
201.16	-614237.851	-1055926.188	roh základu
201.17	-614237.813	-1055926.160	roh základu
201.18	-614237.467	-1055925.551	roh základu
201.19	-614230.944	-1055929.257	roh základu
201.20	-614231.290	-1055929.866	roh základu
201.21	-614231.909	-1055929.537	roh základu
201.22	-614231.300	-1055929.883	roh základu
201.23	-614233.376	-1055933.537	roh základu
201.24	-614233.985	-1055933.192	roh základu
201.25	-614262.545	-1055927.692	osa vyústění drenáže
201.26	-614235.788	-1055937.909	osa vyústění drenáže
201.27	-614255.450	-1055914.581	začátek zlabu - v ose
201.28	-614242.355	-1055922.218	lomový bod žlabu - v ose
201.29	-614230.616	-1055929.235	lomový bod žlabu - v ose
201.30	-614233.264	-1055933.630	lomový bod žlabu - v ose
201.31	-614234.611	-1055935.062	lomový bod žlabu - v ose
201.32	-614236.463	-1055938.252	lomový bod žlabu - v ose
201.33	-614237.657	-1055939.903	konec žlabu - v ose

Č. paré

SOUŘADNICOVÝ SYSTÉM S-JTSK
VÝŠKOVÝ SYSTÉM Bpv

TRANSCONSULT s.r.o. *Nerudova 37, 500 02 Hradec Králové*			
Vedoucí projektu	Ing. Hodek	Středisko:	1
Odpovědný projektant	Ing. Hodek	Vedoucí:	Ing. Píša
Zpracovatel	Ing. Tužil	Zak. číslo	1113151131616102
Přezkoušel	Ing. Velehradský	Arch. č.: 03113	Formát: 10 A4
Kontroloval	Ing. Píša	Datum:	09/2013
Objednatel:	Správa silnic Královéhradeckého kraje	Účel:	DSP+ZDS

III/3161 KOSTELEC NAD ORLICÍ - PŘELOŽKA

STAVEBNÍ ČÁST

SO 201 ZÁRUBNÍ ZEĎ GARÁŽÍ

Část dok. C.16

Situace, pohledy

Měřítko 1:100, 1:50

Č. výkresu 2