M2 0.070 00

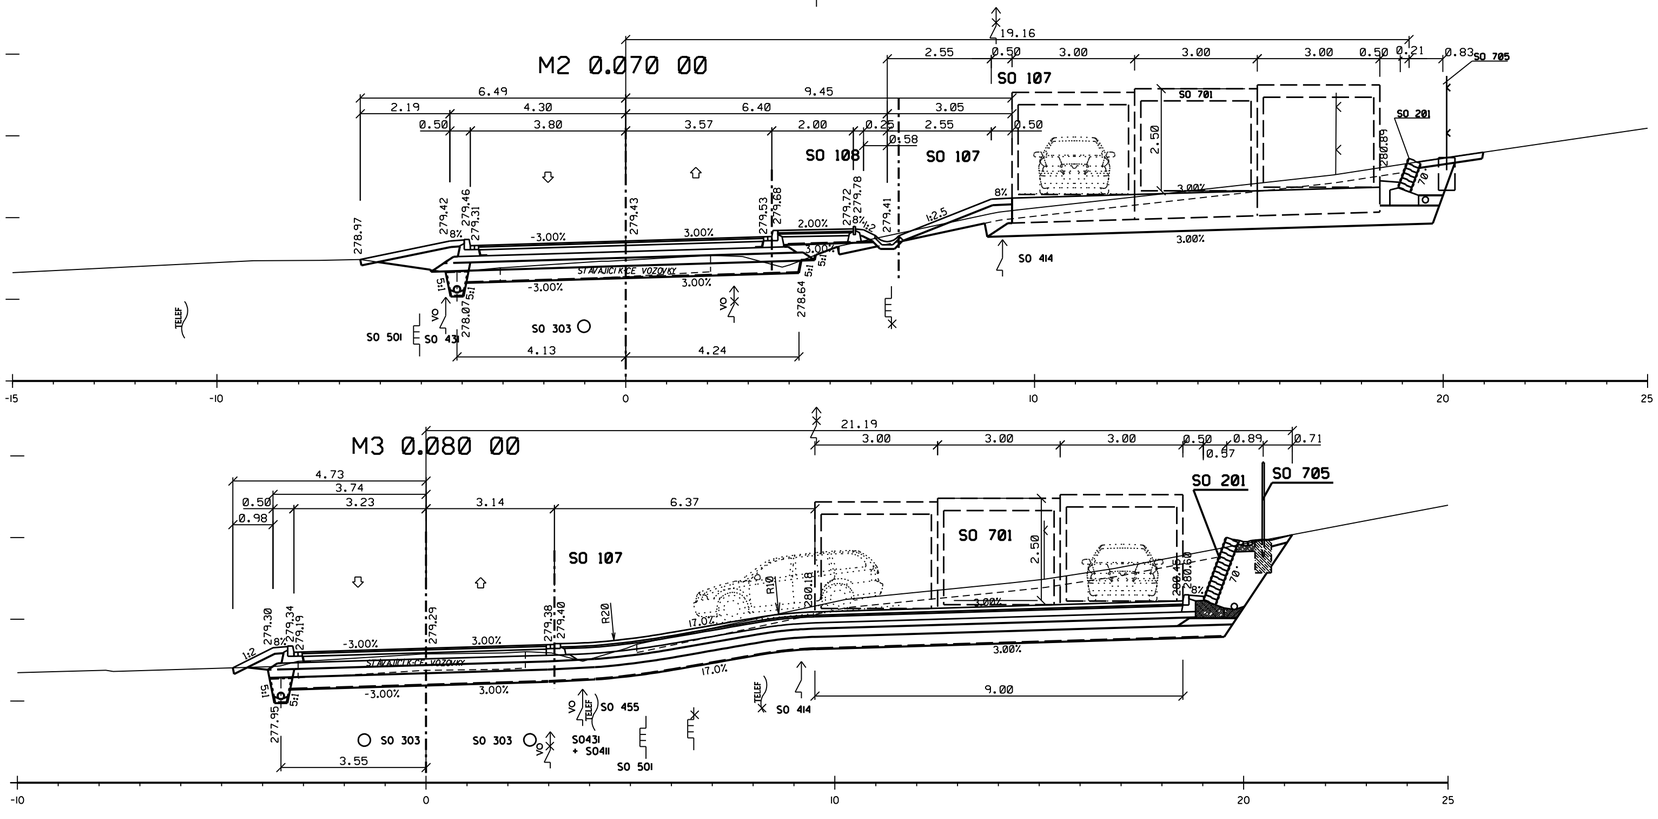

M3 0.080 00

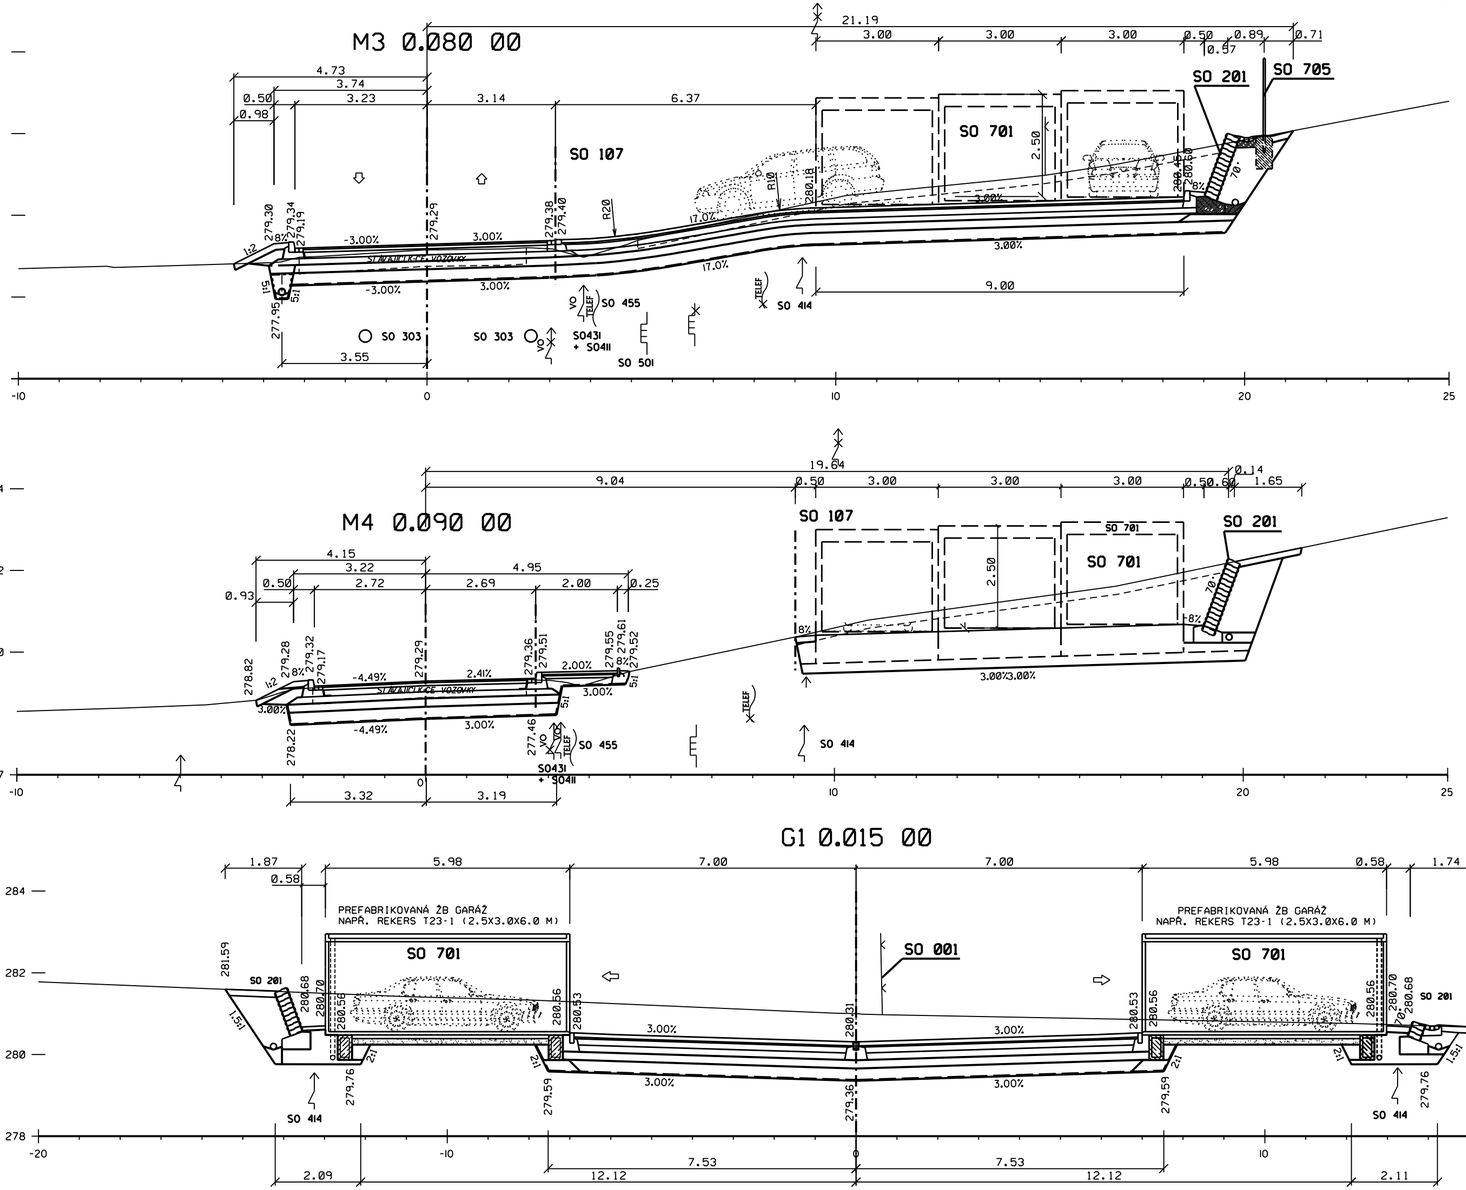

M4 0.090 00

G1 0.015 00

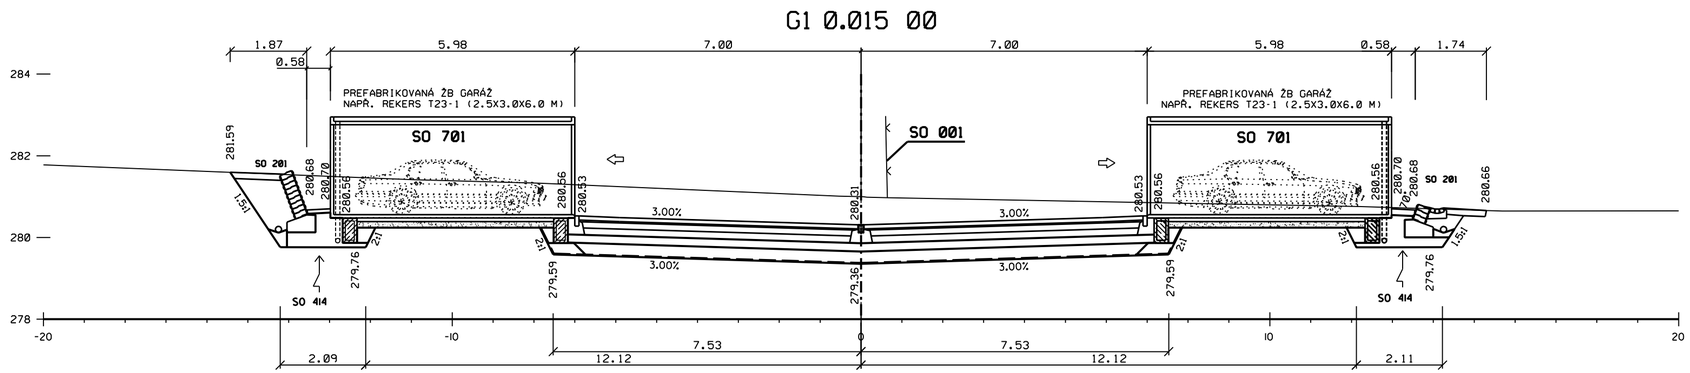

ZAKRESLENÍ INŽENÝRSKÝCH SÍTÍ JE POUZE ORIENTAČNÍ
PŘED ZAHÁJENÍM STAVEBNÍCH PRACÍ JE TŘEBA ZAJISTIT JEJICH PŘESNÉ VYTYČENÍ

č. paré

VÝŠKOVÝ SYSTÉM Bpv

TRANSCONSULT s.r.o.
Nerudova 37,500 02 Hradec Králové

Vedoucí projektu	Ing. Hodek		Středisko: 1
Odpovědný projektant	Ing. Hodek		Vedoucí: Ing. Píša
Zpracovatel	Ing. Hodek		Zak.č. 113530002
Přezkoušel	Ing. Pravda		Arch.č. 03713 Formát: 6 A4
Kontroloval	Ing. Píša		Datum: 08/2013
Objednatel	Správa silnic Královehradeckého kraje		Účel: DSP+ZDS+PDPS

III/3161 KOSTELEC NAD ORLICÍ - PŘELOŽKA
STAVEBNÍ ČÁST
SO 107 - OBSLUŽNÁ A MANIPULAČNÍ PLOCHA GARÁŽÍ

část dok. C.10

PŘÍČNÉ ŘEZY M2 - M4, G1

měřítko 1:100

č.výkresu 5