

SEZNAM STAVEBNÍCH OBJEKTŮ:

SO 001 PŘÍPRAVA STAVENIŠTĚ  
SO 002 DEMOLICE HRÁZE A POŽERÁKU STÁVAJÍCÍHO RYBNÍKU  
SO 003 DEMOLICE GARÁŽÍ

SO 101 STAVEBNÍ ÚPRAVY SILNICE I/11  
SO 102 PŘELOŽKA SILNICE III/3161  
SO 103 STEVENÍ ÚPRAVY MÁNESOVY ULICE  
SO 104 PŘELOŽKA CYKLOSTEZKY Č. 4312  
SO 105 SJEZDY ZE SILNICE I/11  
SO 106 SJEZDY ZE SILNICE III/3161  
SO 107 OBSLUŽNÁ A MANIPULAČNÍ PLOCHA GARÁŽÍ  
SO 108 CHODNÍKY

SO 120 DOPRAVNÍ OPATŘENÍ NA SILNICI I/11  
SO 121 DOPRAVNÍ OPATŘENÍ NA SILNICI III/3161

SO 122 DOPRAVNÍ ZNAČENÍ SILNICE I/11  
SO 123 DOPRAVNÍ ZNAČENÍ SILNICE III/3161

SO 201 ZÁRUBNÍ ZEĎ GARÁŽÍ

SO 301 ODVODNĚNÍ SILNICE I/11  
SO 302 ODVODNĚNÍ SILNICE III/3161  
SO 303 ODVODNĚNÍ OSTATNÍCH ZPEVNĚNÝCH PLOCH  
SO 304 ÚPRAVA DEŠŤOVÉ KANALIZACE SUZ MV ČR

SO 321 ÚPRAVA SPLAŠKOVÉ KANALIZACE SUZ MV ČR  
SO 322 ÚPRAVA ODVODNĚNÍ AREÁLU " VLA STIMIL A VĚRA BEDNÁŘOVI"

SO 381 STAVEBNÍ ÚPRAVY A ODBAHNĚNÍ STÁVAJÍCÍHO RYBNÍKU

SO 401 PŘELOŽKA VENKOVNÍHO VEDENÍ VN ČEZ DISTRIBUCE, a.s. V KM 0,324  
SO 411 PŘELOŽKA VENKOVNÍHO VEDENÍ NN ČEZ DISTRIBUCE, a.s. V KM 0,497  
SO 412 PŘELOŽKA VENKOVNÍHO VEDENÍ NN ČEZ DISTRIBUCE, a.s. V KM 0,726  
SO 413 PŘELOŽKA PODZEMNÍHO VEDENÍ NN ČEZ DISTRIBUCE, a.s. V KM 0,686  
SO 414 PŘELOŽKA NAPÁJECÍHO KABELU PRO GARÁŽE  
SO 431 VEŘEJNÉ OSVĚTLENÍ

SO 451 PŘELOŽKA METALICKÉ SÍTĚ TELEFONICA 02 V KM 0,024  
SO 452 PŘELOŽKA METALICKÉ SÍTĚ TELEFONICA 02 V KM 0,537  
SO 453 PŘELOŽKA METALICKÉ SÍTĚ TELEFONICA 02 V KM 0,615  
SO 454 PŘELOŽKA METALICKÉ SÍTĚ TELEFONICA 02 V KM 0,749  
SO 455 PŘELOŽKA METALICKÉ SÍTĚ TELEFONICA 02 V MÁNESOVÉ ULICI

SO 501 PŘELOŽKA STL PLYNOVODU d 63 RWE DS, s.r.o.  
SO 502 PŘELOŽKA STL PLYNOVODNÍ PŘÍPOJKY AREÁLU "VLA STIMIL A VĚRA BEDNÁŘOVI"

SO 651 ZKRÁCENÍ VLEČKOVÉ KOLEJE TTV SPEDICE spol. s r.o.  
SO 652 STAVEBNÍ ÚPRAVY ŽELEZNIČNÍHO PŘEJEZDU SŽDC, s.o.  
SO 653 REKONSTRUKCE PROPUSTKU SŽDC, s.o. V KM 61,998  
SO 654 PŘELOŽKA METALICKÉHO A OPTICKÉHO KABELU ČD TELEMATKA a.s.  
SO 655 ÚPRAVA OSVĚTLENÍ SŽDC s.o.

SO 701 NÁHRADNÍ VÝSTAVBA GARÁŽÍ  
SO 702 ÚPRAVA OPLOČENÍ AUTOBAZARU  
SO 703 ÚPRAVA OPLOČENÍ AREÁLU TS KOSTELEČ NAD ORLICÍ, s.r.o.  
SO 704 ÚPRAVA OPLOČENÍ SUZ MV ČR  
SO 705 ÚPRAVA OPLOČENÍ ZAHRADY  
SO 706 ÚPRAVA OPLOČENÍ "VLA STIMIL A VĚRA BEDNÁŘOVI"  
SO 707 PŘEMÍSTĚNÍ "KRÍŽKU" V MÁNESOVÉ ULICI  
SO 708 PŘEMÍSTĚNÍ ODOČIVADLA NA CYKLOSTEZCE Č. 4312

SO 801 VEGETAČNÍ ÚPRAVY SILNICE I/11  
SO 802 VEGETAČNÍ ÚPRAVY SILNICE III/3161  
SO 803 VEGETAČNÍ ÚPRAVY RYBNÍKU  
SO 804 NÁHTADNÍ VÝSADBA  
SO 805 REKULTIVACE


SEZNAM PROVOZNÍCH SOUBORŮ:

PS 001 ÚPRAVA ZABEZPEČOVACÍHO ZAŘÍZENÍ SŽDC, s.o.

LEGENDA STÁVAJÍCÍCH SÍTÍ

PODZEMNÍ VEDENÍ VEŘEJNÉHO OSVĚTLENÍ (TECHNICKÉ SLUŽBY KOSTELEČ NAD ORLICÍ S.R.O.)  
PODZEMNÍ VEDENÍ NÍZKÉHO NAPĚTÍ (ČEZ DISTRIBUCE A.S.)  
NADZEMNÍ VEDENÍ NÍZKÉHO NAPĚTÍ (ČEZ DISTRIBUCE A.S.)  
PODZEMNÍ VEDENÍ VYSOKÉHO NAPĚTÍ (ČEZ DISTRIBUCE A.S.)  
NADZEMNÍ VEDENÍ VYSOKÉHO NAPĚTÍ (ČEZ DISTRIBUCE A.S.)  
STŘEDOTLAKÝ PLYNOVOD (RWE VÝCHODOČESKÁ PLYNÁRENSKÁ A.S.)  
PODZEMNÍ SDELOVACÍ VEDENÍ - METALICKÝ KABEL (TELEFONICA 02 CZECH REPUBLIC A.S.)  
PODZEMNÍ SDELOVACÍ VEDENÍ - OPTICKÝ KABEL (TELEFONICA 02 CZECH REPUBLIC A.S.)  
SDELOVACÍ A ZABEZPEČOVACÍ KABELY (SPRÁVA ŽELEZNIČNÍ DOPRAVNÍ CESTY S.O.)  
KABELY OSVĚTLENÍ (SPRÁVA ŽELEZNIČNÍ DOPRAVNÍ CESTY S.O.)  
PODZEMNÍ SDELOVACÍ VEDENÍ - METALICKÝ KABEL (ČD TELEMATIKA A.S.)  
PODZEMNÍ SDELOVACÍ VEDENÍ - OPTICKÝ KABEL (ČD TELEMATIKA A.S.)  
VODOVOD (SOUKROMÉ PŘÍPOJKY K STUDNÍM)  
SPLAŠKOVÁ KANALIZACE (SPRÁVA UPRCHLICKÝCH ZAŘÍZENÍ MV ČR)  
DEŠŤOVÁ KANALIZACE (SPRÁVA UPRCHLICKÝCH ZAŘÍZENÍ MV ČR)  
KANALIZACE (SOUKROMÝ VLASTNÍČÍ)  
ZATRUBNĚNÉ PŘÍKOPY  
ODTOK VODY Z RYBNÍKA (MĚSTO KOSTELEČ NAD ORLICÍ)

ŘEZY KABELOVOU TRASOU M 1:20

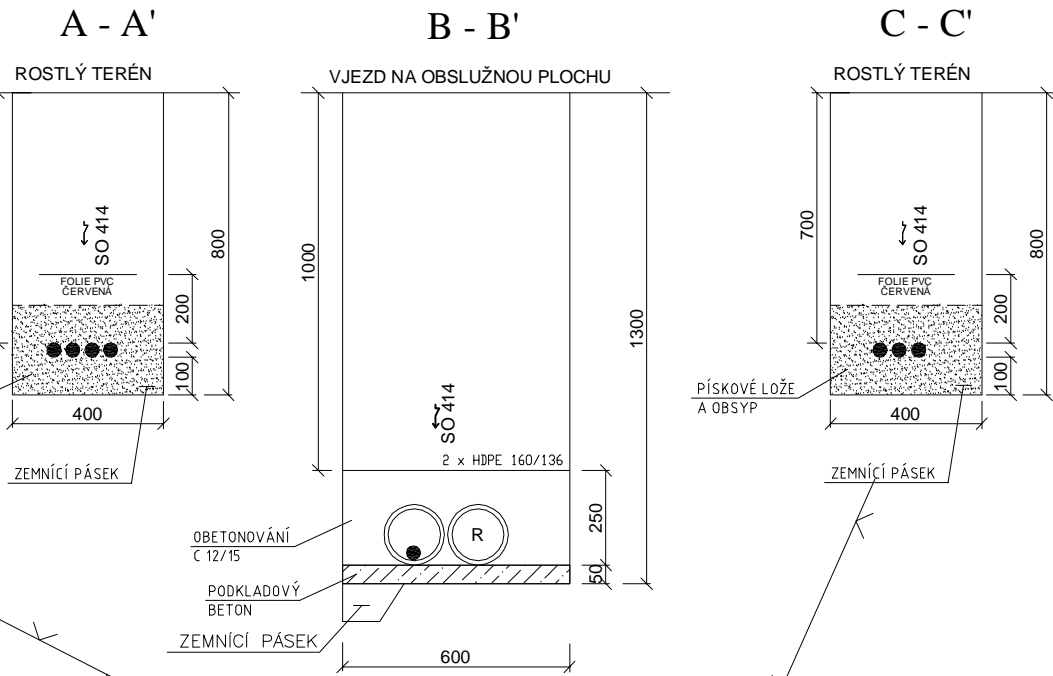

LEGENDA

STÁVAJÍCÍ TRASA NAPÁJECÍHO KABELU NN URČENÁ K DEMONTÁŽI  
NAVRŽENÁ TRASA KABELŮ NN, ULOŽENÝCH VOLNĚ DO KABELOVÉHO LOŽE S KRYTÍM VÝSTRAŽNOU FOLIÍ  
NAVRŽENÁ TRASA NN KABELŮ ULOŽENÝCH DO CHRÁNIČEK  
JISTÍCÍ A ROZPOJOVACÍ SKŘÍNĚ NA BETONOVÉM SLOUPU  
SVODIČE PŘEPĚTÍ

POZNÁMKA

PŘED ZAHÁJENÍM VÝKOPOVÝCH PRACÍ MUSÍ ZHOTOVITEL STAVBY  
ZAJISTIT PŘESNÉ VYTÝČENÍ DOTČENÝCH PODZEMNÍCH VEDENÍ JEJICH UŽIVATELI  
A ZAJISTIT SI JEJICH DOZOR PŘI PROVÁDĚNÍ VÝKOPOVÝCH PRACÍ

ROZVODNÁ SOUSTAVA 3+PEN, AC, 50 Hz, 0,4 kV/TN - C  
OCHRANA PŘED NEBEZPEČNÝM DOTYKEM  
AUTOMATICKÝM ODPOJENÍM OD ZDROJE V PŘEDEPSANÉM  
ČASE DLE ČSN 33 2000-4-41 ED. 2

SOUŘADNICOVÝ SYSTÉM S-JTSK  
VÝŠKOVÝ SYSTÉM BpV

 <b>TRANSCONSULT s.r.o.</b> <i>Nerudova 37, 500 02 Hradec Králové</i>			
Vedoucí projektu	Ing. Hodek	Středisko:	1
Odpovědný projektant	Jenček	Vedoucí:	Ing. Piša
Zpracovatel	Jenček	Zak. číslo	113513002
Přezkoušel	Ing. Hejzman	Arch. č.: 03713	Formát: 5 A4
Kontroloval	Ing. Shejbal	Datum:	08/2013
Objednatel:	Správa silnic Královéhradeckého kraje		Účel: DSP + ZDS + PDPS
III/ 3161 KOSTELEČ NAD ORLICÍ - PŘELOŽKA STAVEBNÍ ČÁST SO 414 PŘELOŽKA NAPÁJECÍHO KABELU PRO GARÁŽE			
SITUAČNÍ SCHEMA			Měřítko 1:200
			Č. výkresu 2