


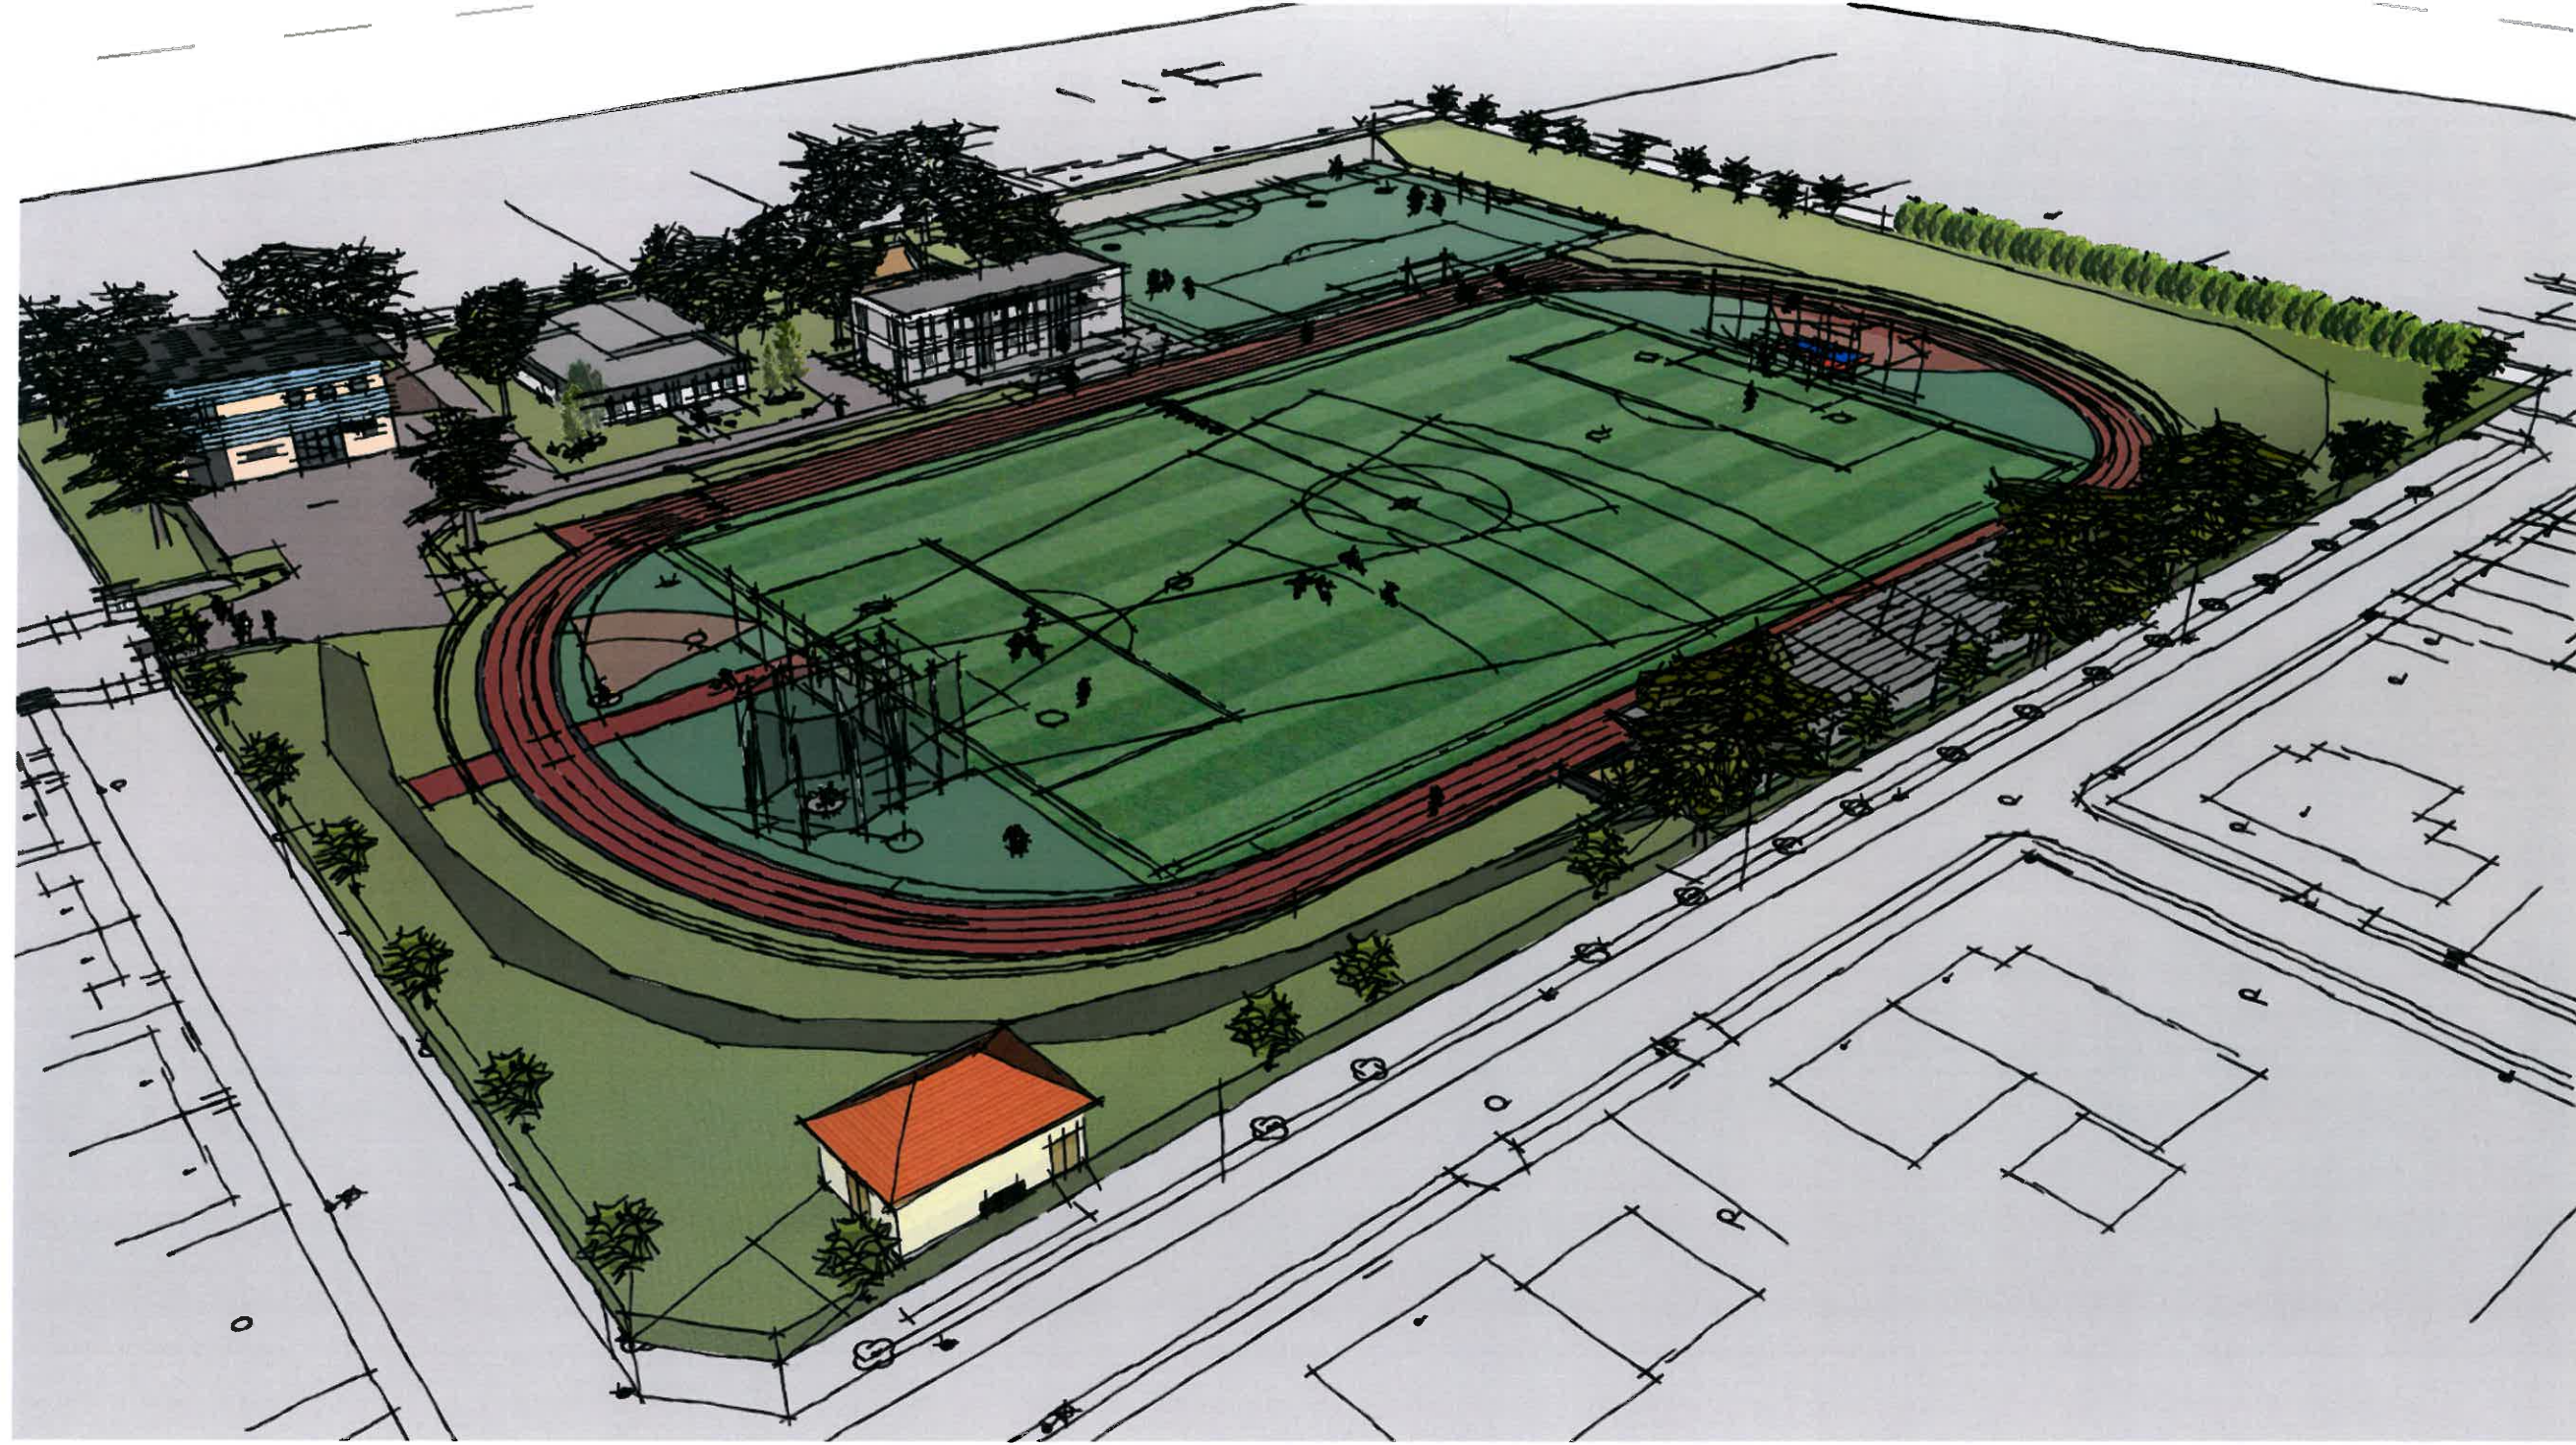

STAVEBNÍ OBJEKTY:

SO 01 - OBNOVA ATLETICKÉHO OVÁLU A ATLETICKÝCH DISCIPLÍN

rekonstrukce, nové členění a nový povrch
ovál 400 m - 4 dráhy; rovinka 100 m s doběhy - 6 drah
skok do výšky, skok do dálky (přesun), vrh koulí,
hod oštěpem, hod diskem a kladivem

SO 02 - FOTBALOVÉ HŘIŠTĚ

rekonstrukce
nové zavlažování, branky, střídačky a sítě
obnova trávníku a značení
hrací plocha 68 x 105 m; doběhy 2 m, překážky za bránou 5 m
hlavní fotbalové hřiště

SO 03 - HŘIŠTĚ S UMĚLÝM POVRCHEM + opěrná zeď

nové
hrací plocha 44 x 60 m (polovina normálního); doběhy 2 a 4 m
opěrná stěna zářezu
trénink dospělých a soutěže žáků

SO 04 - OBNOVA TRIBUNY

rekonstrukce

SO 05 - OBJEKT ZÁZEMÍ A ŠATEN

rekonstrukce, zateplení, výměna oken a dveří

SO 06 - SKATEPARK A HOROLEZECKÁ STĚNA

nové; venkovní provedení
skatepark 22,4 x 16,9 m
hladký asfaltový povrch, překážky vodovzdorná překližka
horolezecká stěna 5,5 m, umělá měkčená dopadová plocha

SO 07 - VNITŘNÍ OPLOCENÍ A OHRAZENÍ

obnova a doplnění

SO 08 - VSTUPNÍ OBJEKTY

rekonstrukce
pokladna a skládek u hlavní brány do areálu

SO 09 - VNĚJŠÍ OPLOCENÍ

rekonstrukce

SO 10 - AREÁLOVÉ OSVĚTLENÍ

nové (možnost částečné rekonstrukce)
- osvětlení hracích ploch, skateparku,
horolezecké stěny a objektu šaten
- osvětlení přístupových cest v areálu

SO 11 - AREÁLOVÉ OZVUČENÍ

nové
- umístění na tělesech osvětlení a tribuně
pro potřeby fotbalových zápasů a příp.
atletických závodů (ovládání v objektu
zázemí SO 05)

SO 12 - OBNOVA ZELENĚ

kácení, údržba a nová výsadba
celková rekonstrukce a dovýsadba nově
řešených partií



PRŮVODNÍ ZPRÁVA

Stávající atletický stadion je v užívaném, ale nevyhovujícím stavu.

Atletický ovál zarůstá travou, atletické disciplíny jsou v dezolátním technickém stavu. Dle ujednání zastupitelů a sportovní komise je pro fungování atletického oválu důležité zachovat velikost 400m okruhu a 100m rovinku. Postačí 4 dráhy na okruhu a 6 drah na rovince.

Ovál i atletické disciplíny jsou užívány také okolními školami.

Fotbalové hřiště je rozměrově vyhovující, ale technicky je zastaralé.

Je zapotřebí instalovat zavlažování a celkově obnovit dle současného standardu. FK Kostelec nad Orlicí by pro svůj provoz a řádnou sportovní přípravu potřebovalo vybudovat hřiště s umělým povrchem velikosti alespoň poloviny běžného hřiště.

Stávající krytá tribuna pro cca 500 diváků vyžaduje celkovou obnovu.

Budova zázemí z 80. let min. století vyžaduje rekonstrukci a zateplení.


Prostor za budovou zázemí a šaten se jeví jako vhodný pro umístění nového skateparku. Starý byl v odlehlé lokalitě, vyžilý a nedávno z bezpečnostních důvodů uzavřen. Pro plnější rozsah sportovního využití chybí v Kostelci také umělá horolezecká stěna, která by v této části areálu byla velkým přínosem.

Na žádost města byla vypracována variantní architektonická studie řešící ve třech variantách koncepční přístup k rekonstrukci stadionu. Následně byla vybrána varianta A, která byla dopracována do tohoto elaborátu studie.



Ing.arch. Pavel Linhart

A handwritten signature in blue ink, which appears to read 'Pavel Linhart'.




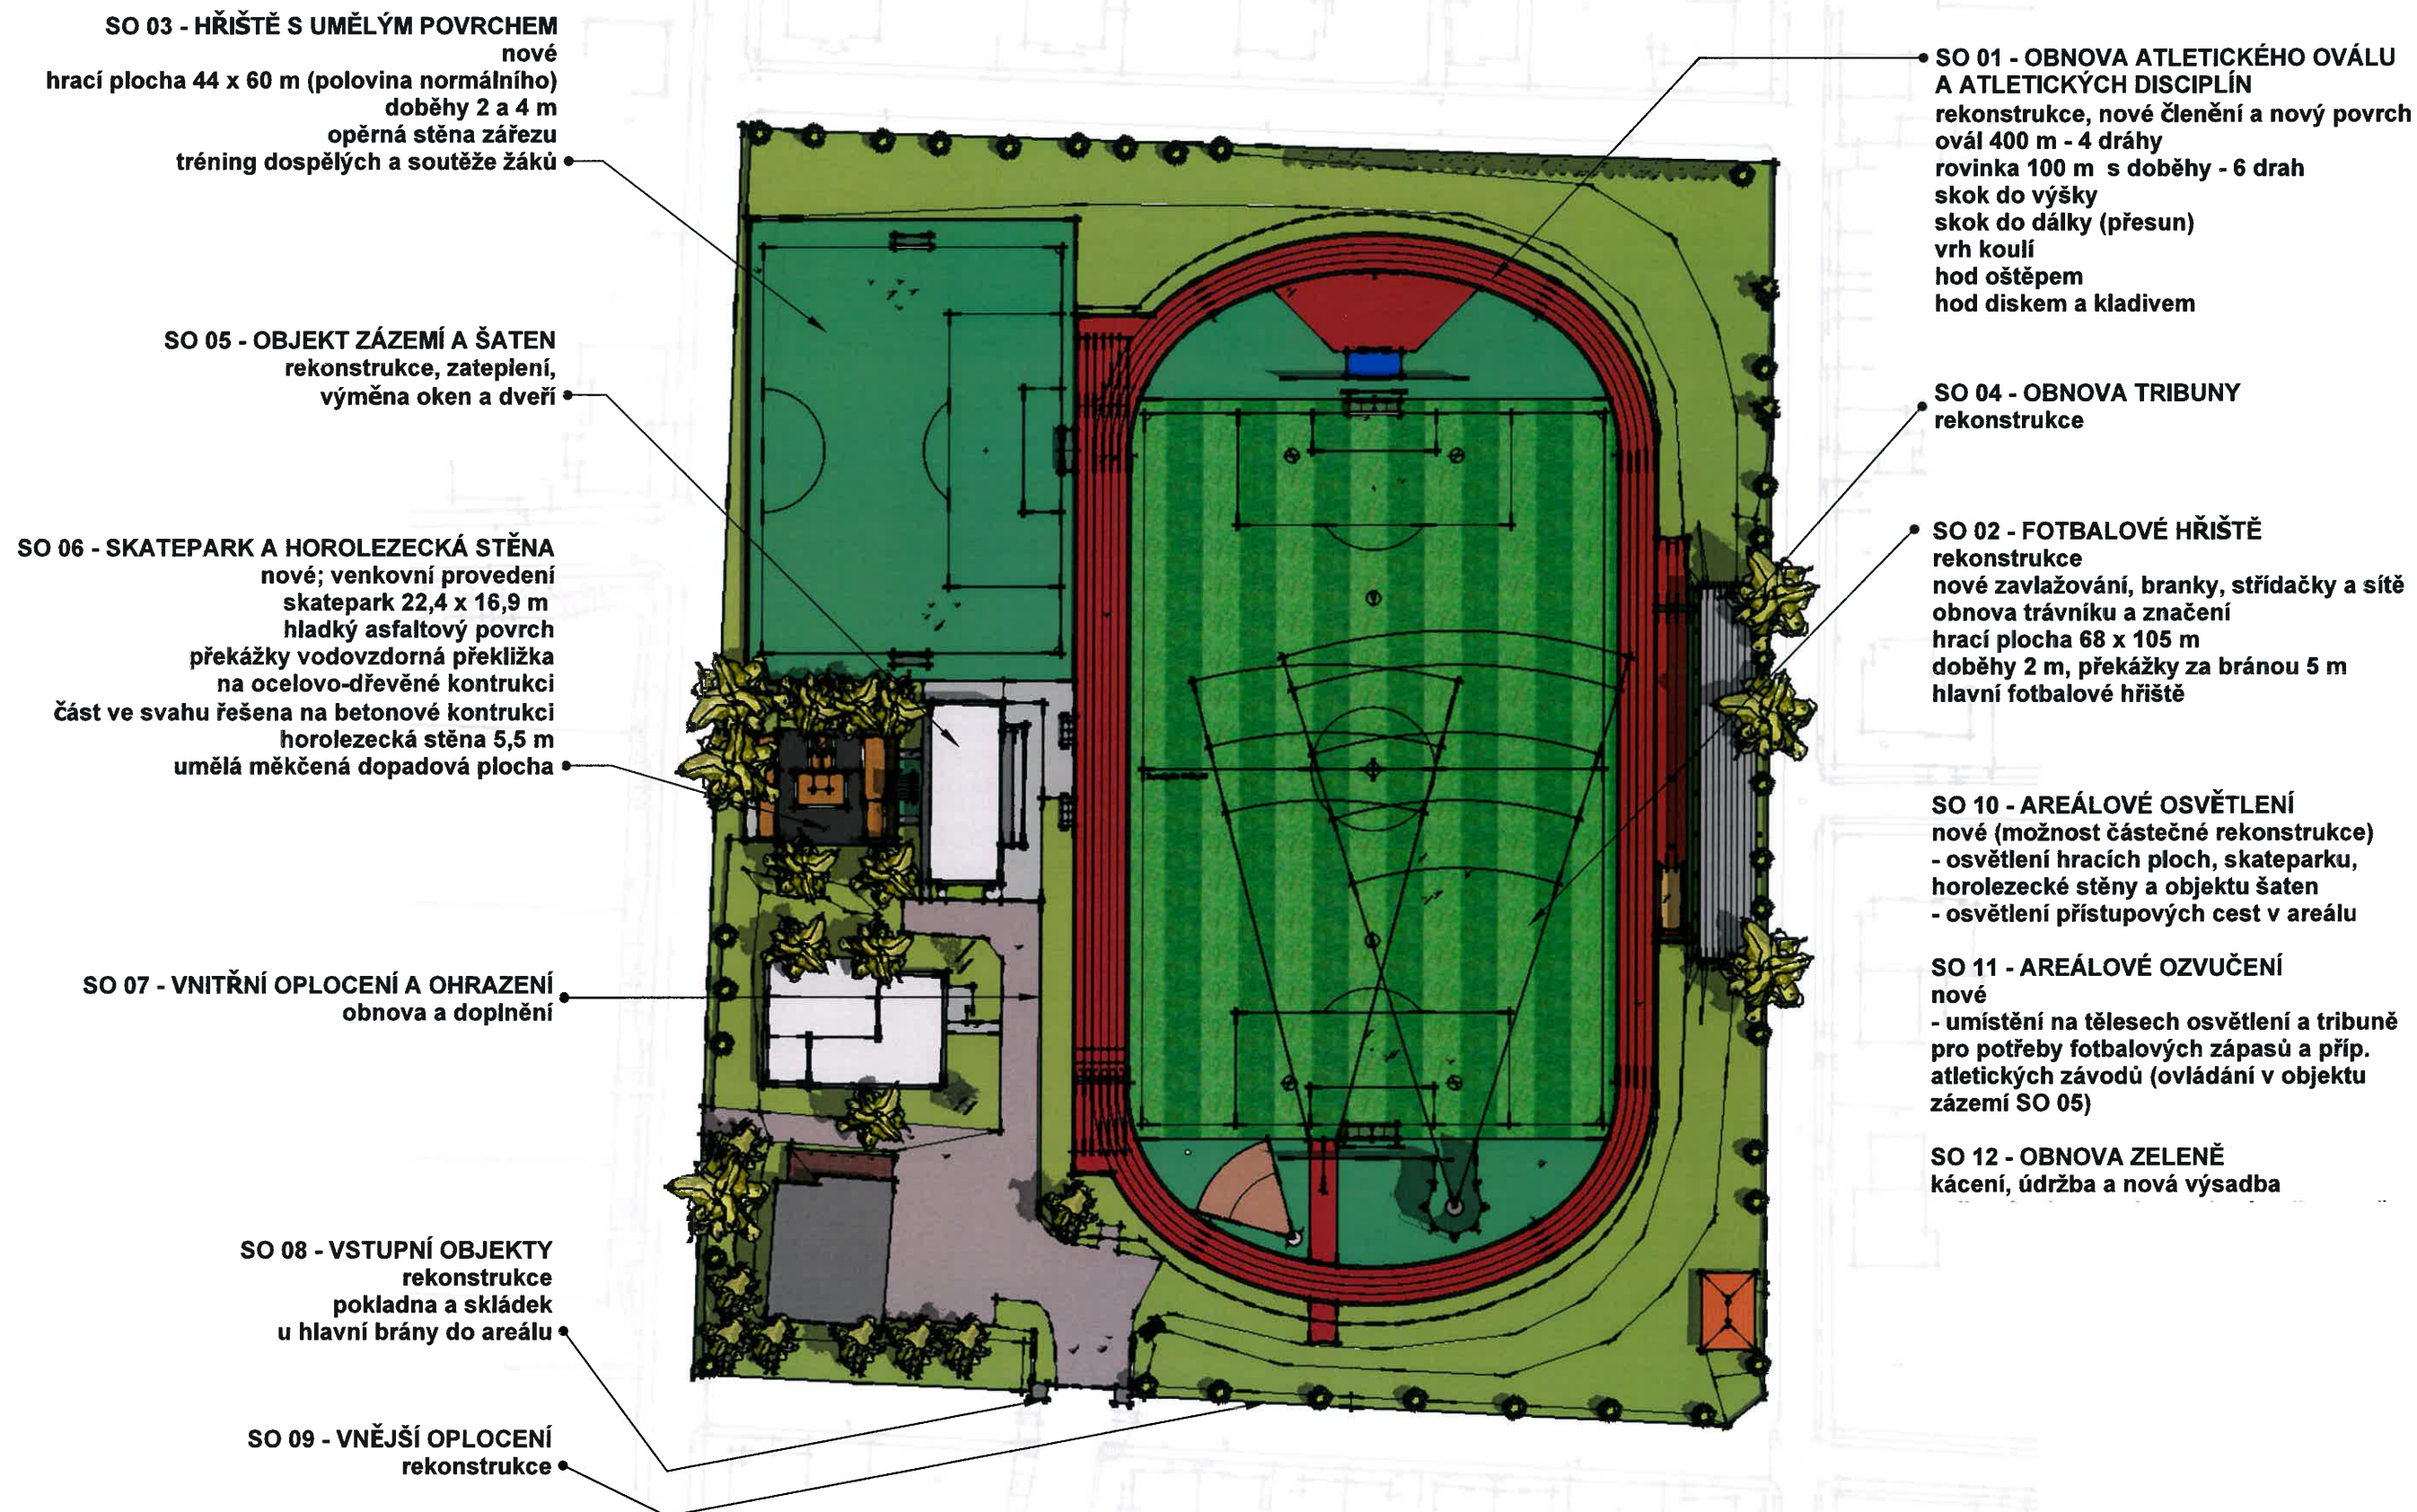



SITUACE M 1:1000

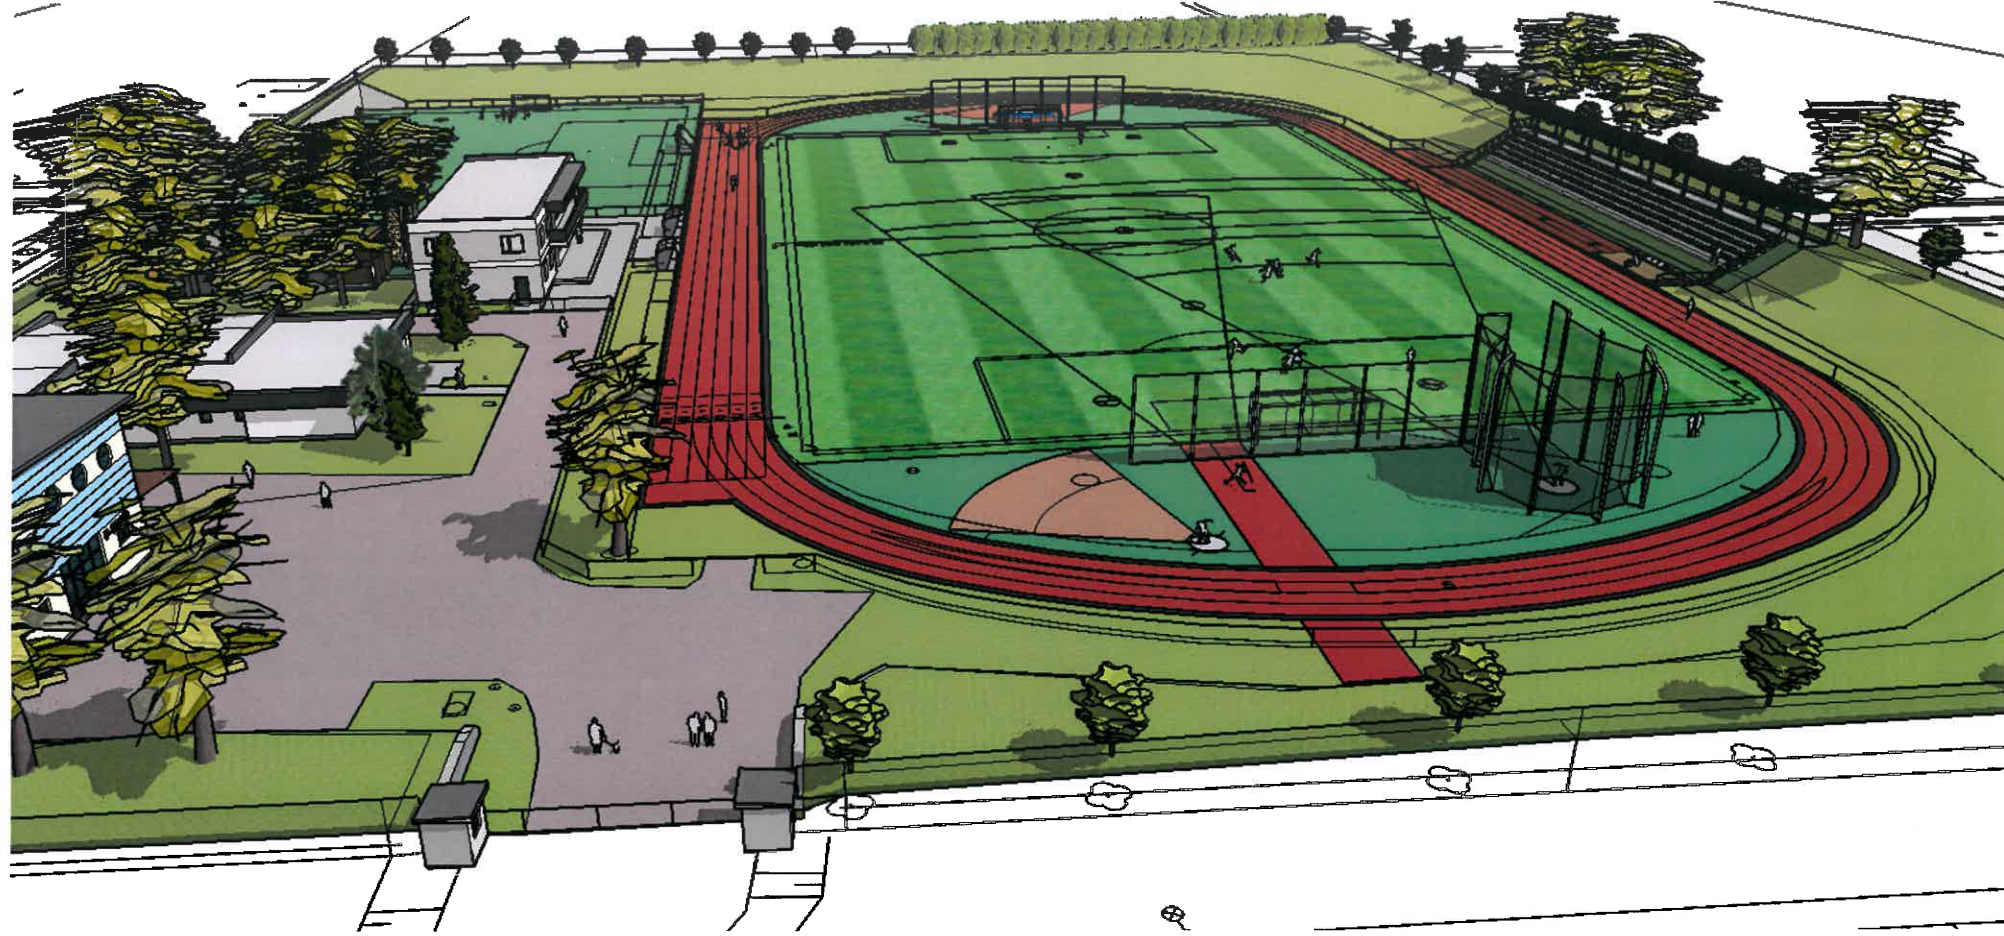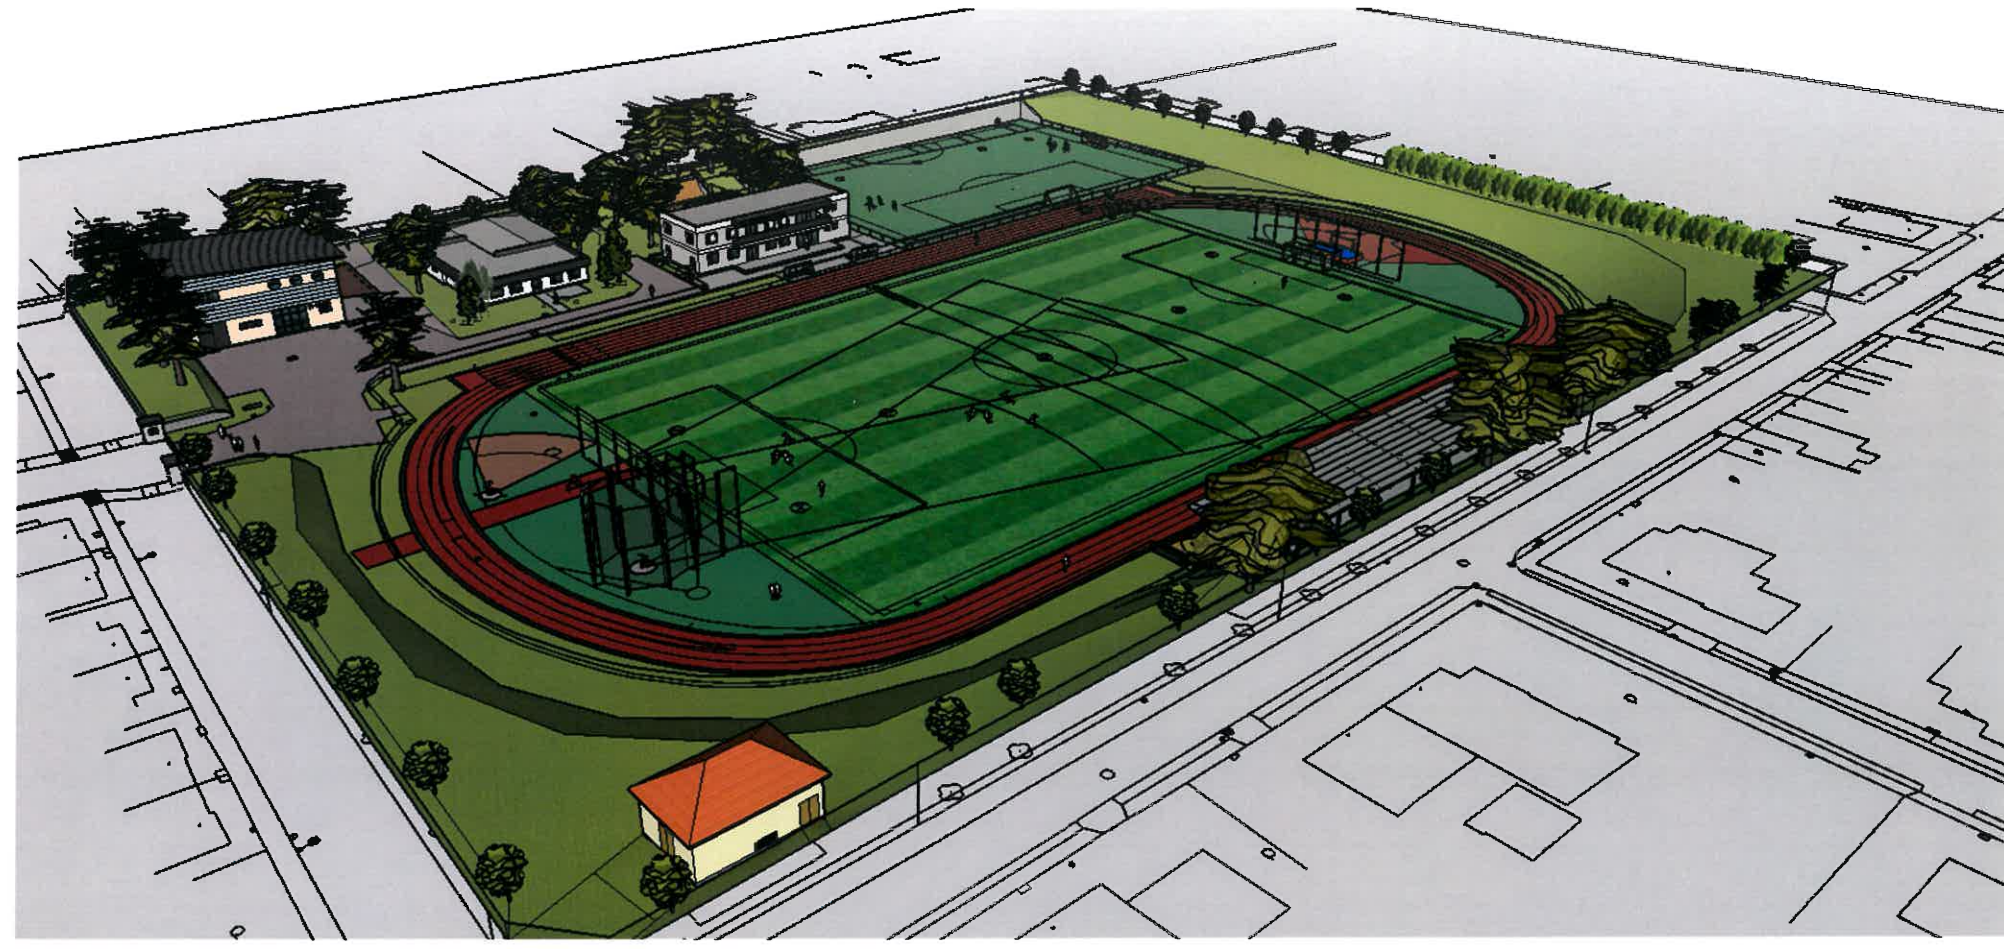



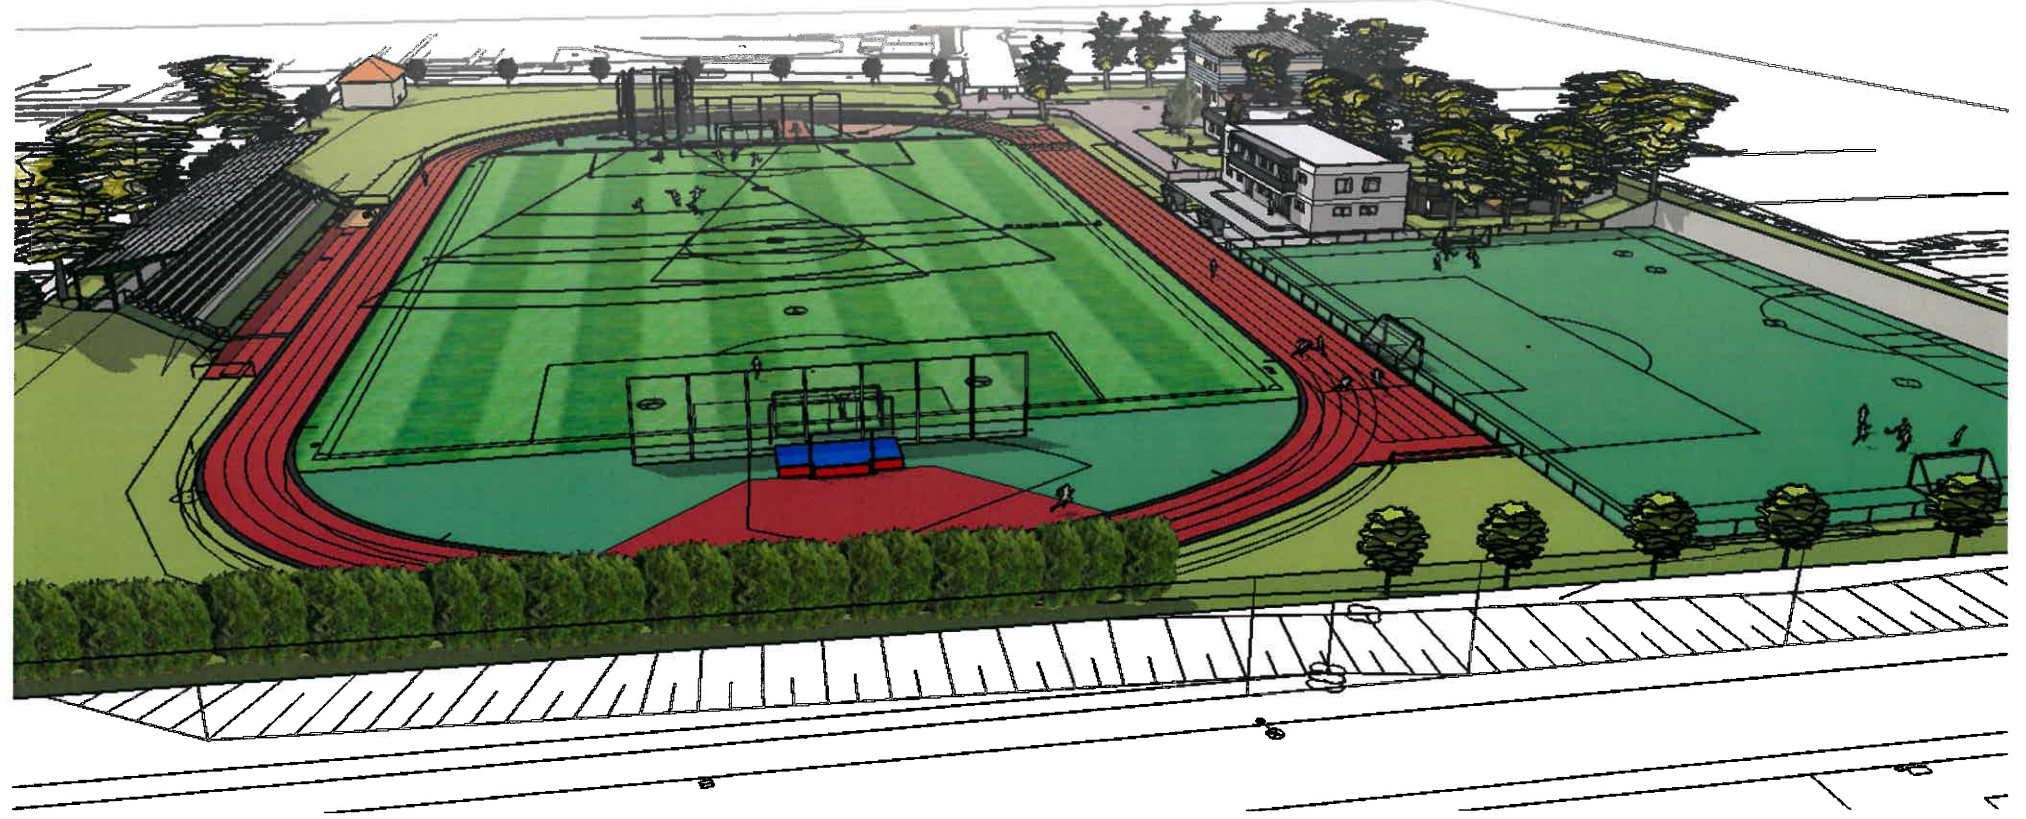

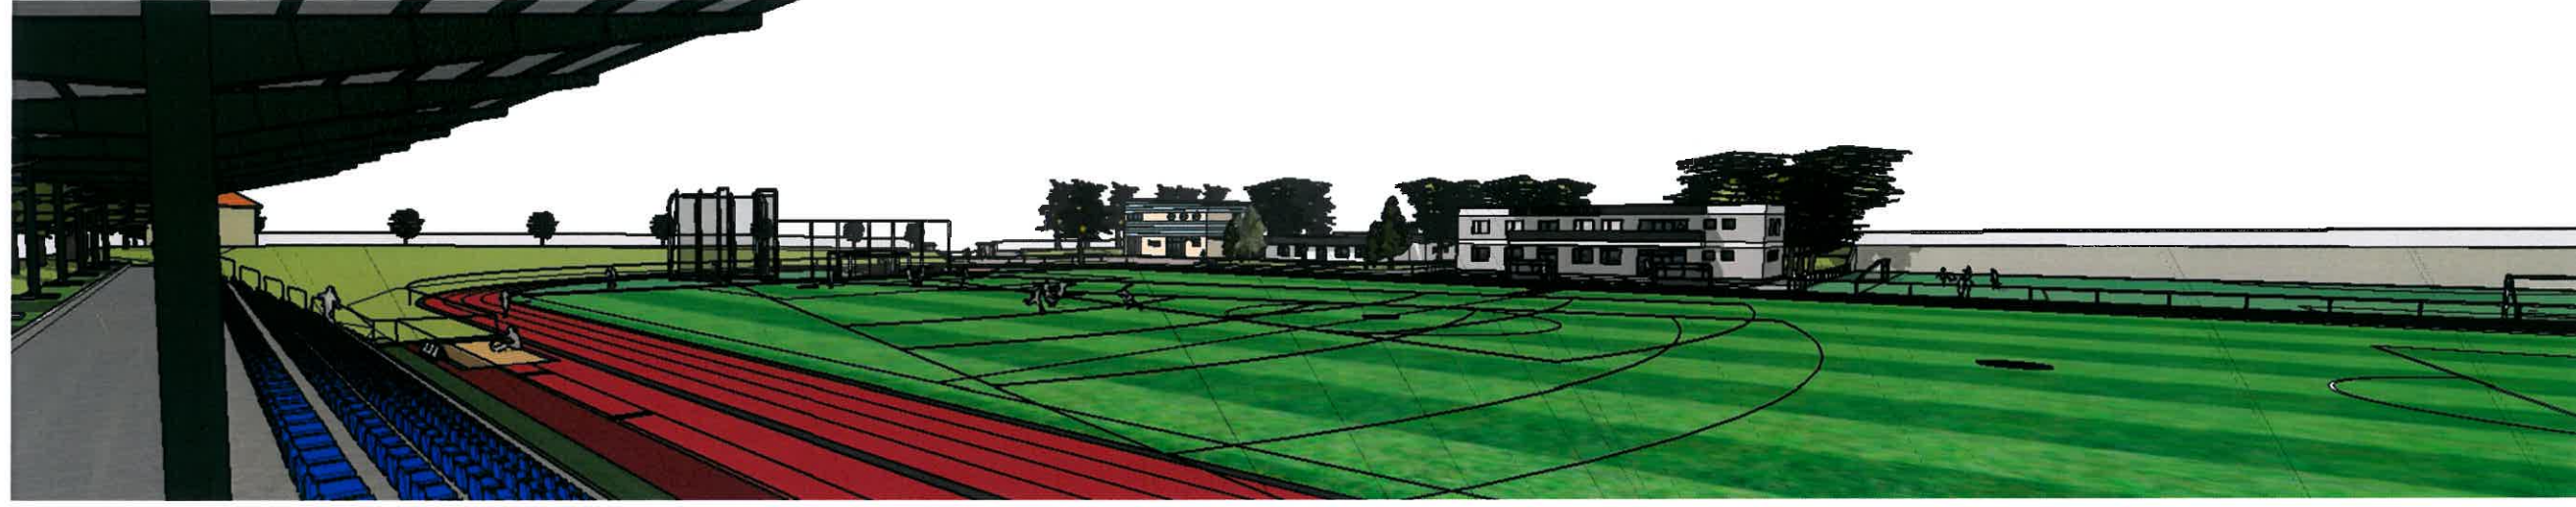

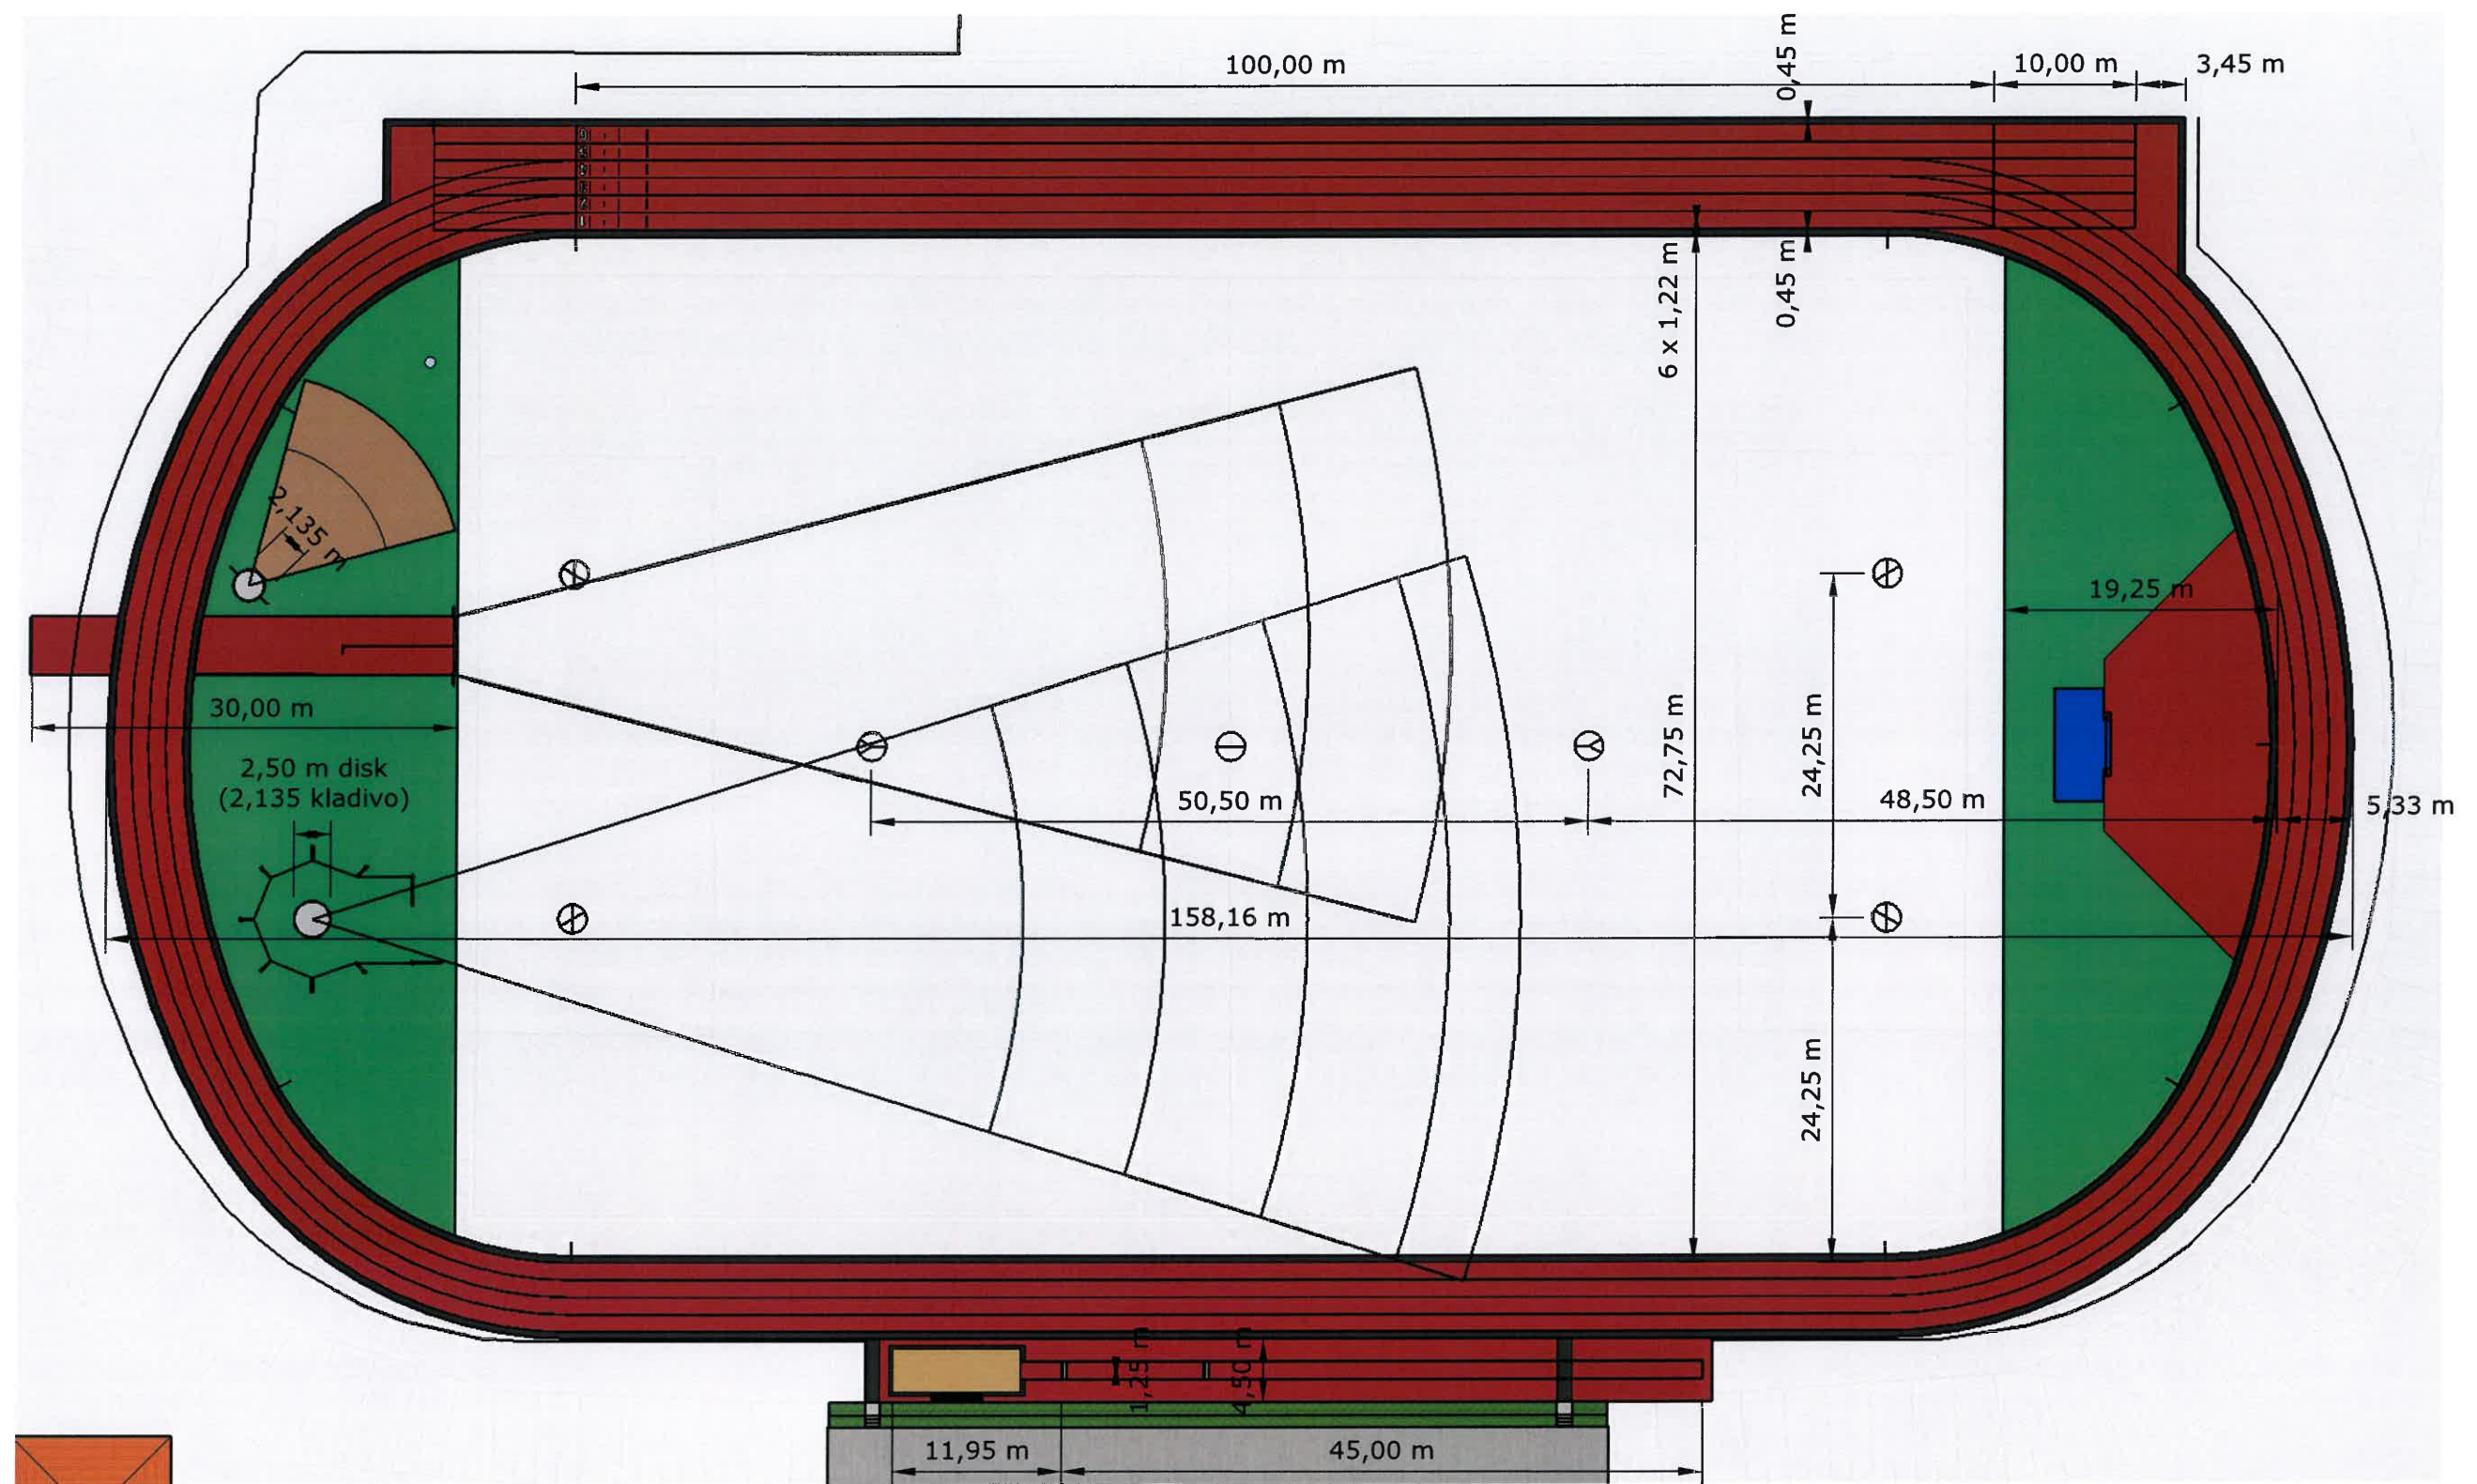

SITUACE M 1:500

SO 01 - OBNOVA ATLETICKÉHO OVÁLU A ATLETICKÝCH DISCIPLÍN

rekonstrukce, nové členění a nový umělý povrch

ovál 400 m - 4 dráhy

rovinka 100 m s doběhy - 6 drah

skok do výšky (přesun doskočiště k záchytné síti u branky; umělý povrch rozběžiště, nová dopadová plocha včetně zakrytí)

skok do dálky (přesun disciplíny na druhou stranu oválu pod tribunu; jednosměrné řešení; umělý povrch)

vrh koulí (přesun kvůli umístění ochranné klece na disk a kladivo; kruh - pohledový beton do zink. ocelové obruče, dřevěné odrazové břevno; sektor ve výseči - hutněná škvára)

hod oštěpem (stávající trasa; nové odraziště a umělý povrch rozběhu; odnímatelná úprava záchytné sítě a ohrazení)

hod diskem a kladivem (přesun; doplnění ochranné sítě s konstrukcí; kruh - pohledový beton do zink. ocelové obruče)



SITUACE M 1:500

SO 02 - FOTBALOVÉ HŘIŠTĚ

rekonstrukce

nové zavlažování, bezpečné branky, střídačky a záchytné sítě



obnova trávníku a značení

hrací plocha 68 x 105 m

doběhy 2 m, překážky za bránou 5 m

za doběhy umělý povrch (bezp. obrubníky)



hlavní fotbalové hřiště

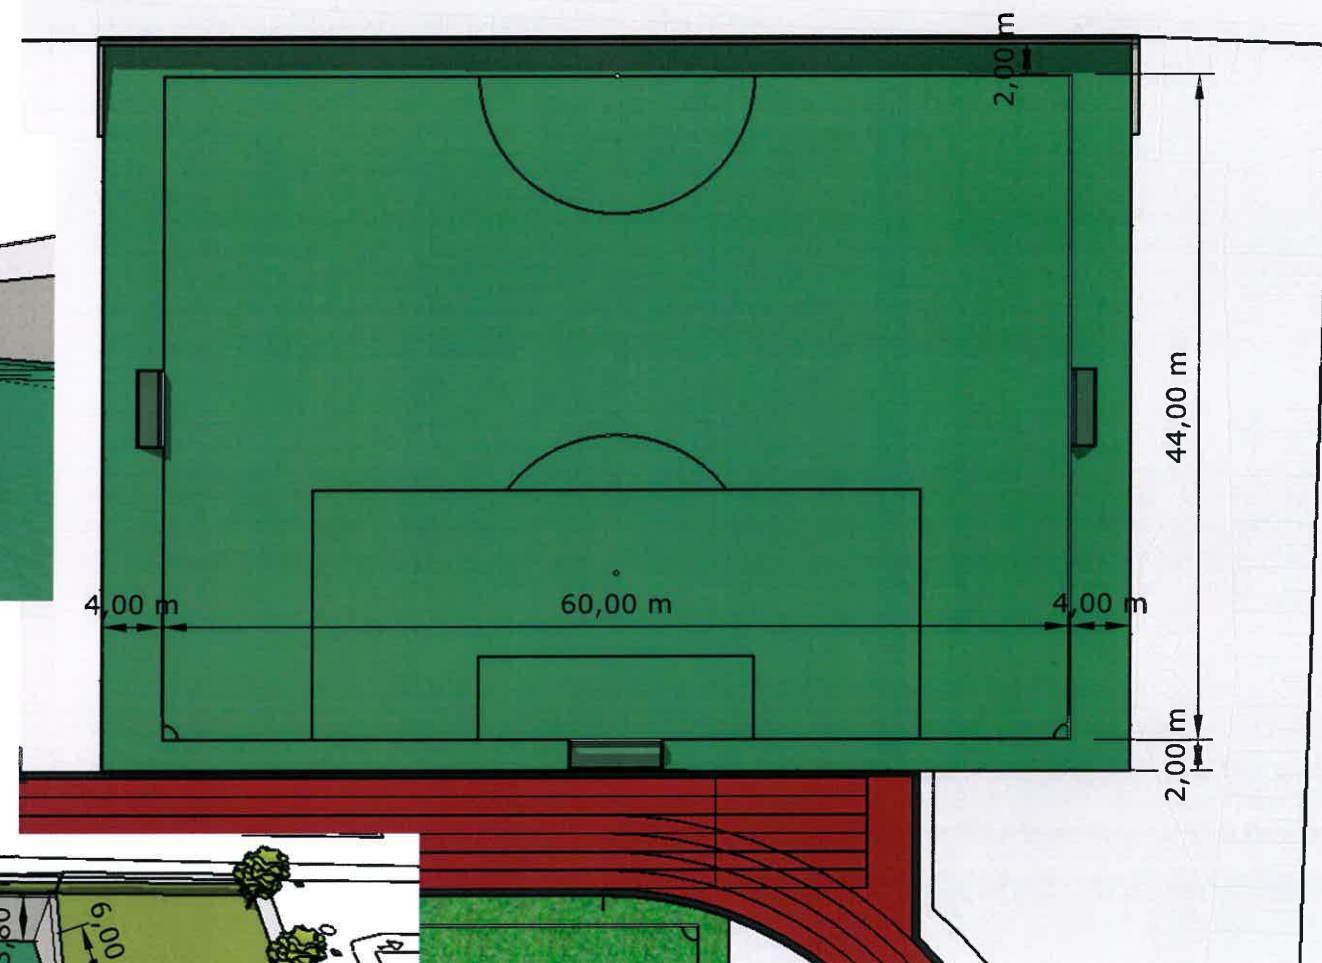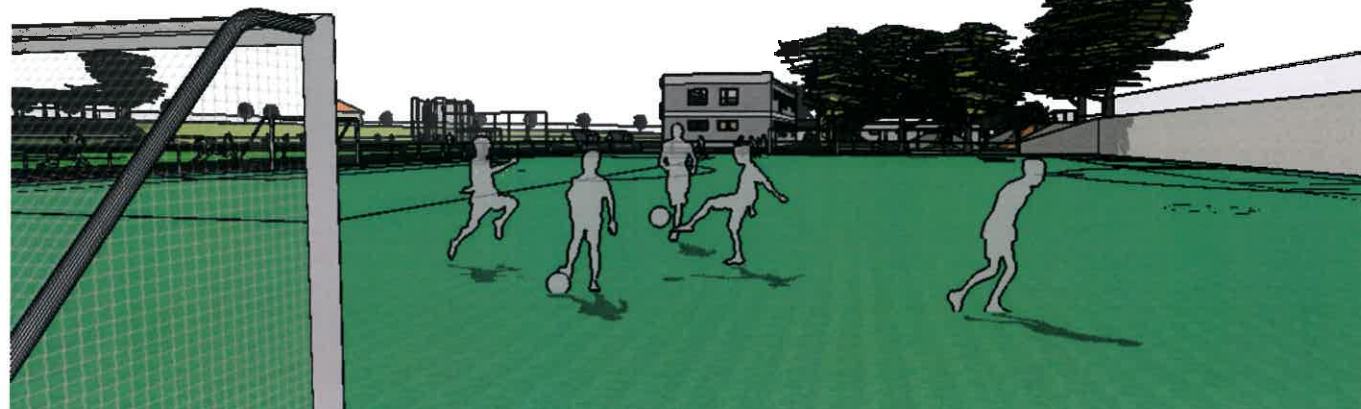


SITUACE M 1:500

SO 03 - HŘIŠTĚ S UMĚLÝM POVRCHEM

nové
 hrací plocha 44 x 60 m (polovina normálního)
 doběhy 2 a 4 m
 opěrná stěna zářezu - pohledový ŽB; délka 68 (+2x6); výška 3,0 / 3,8 m
 oplocení 1 m
 trénink dospělých a soutěže žáků

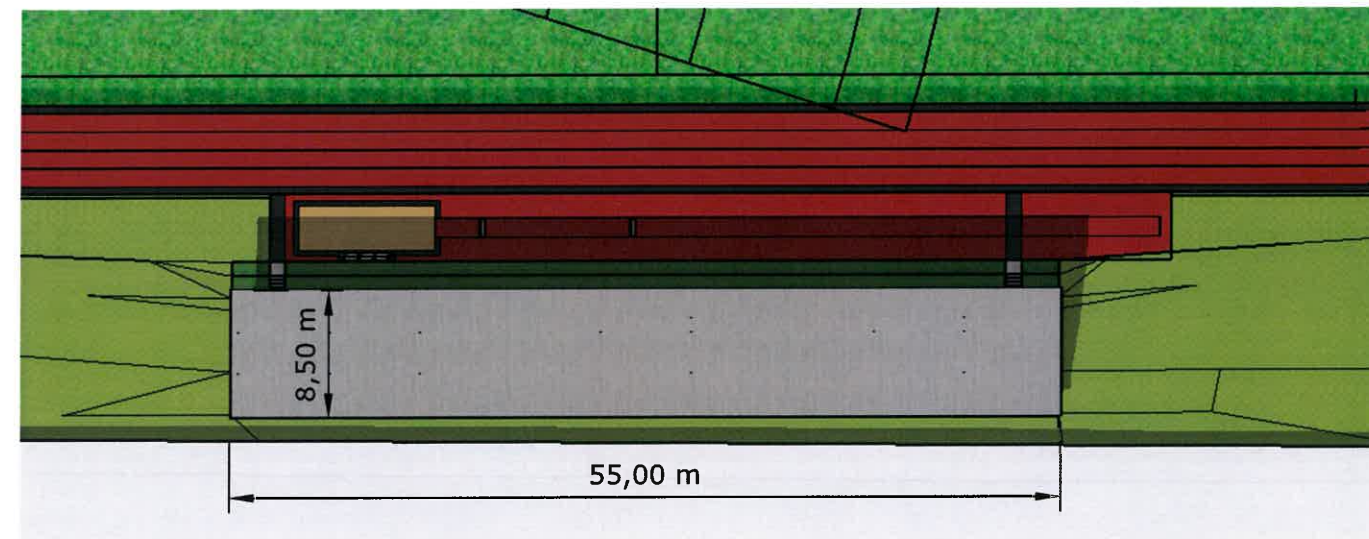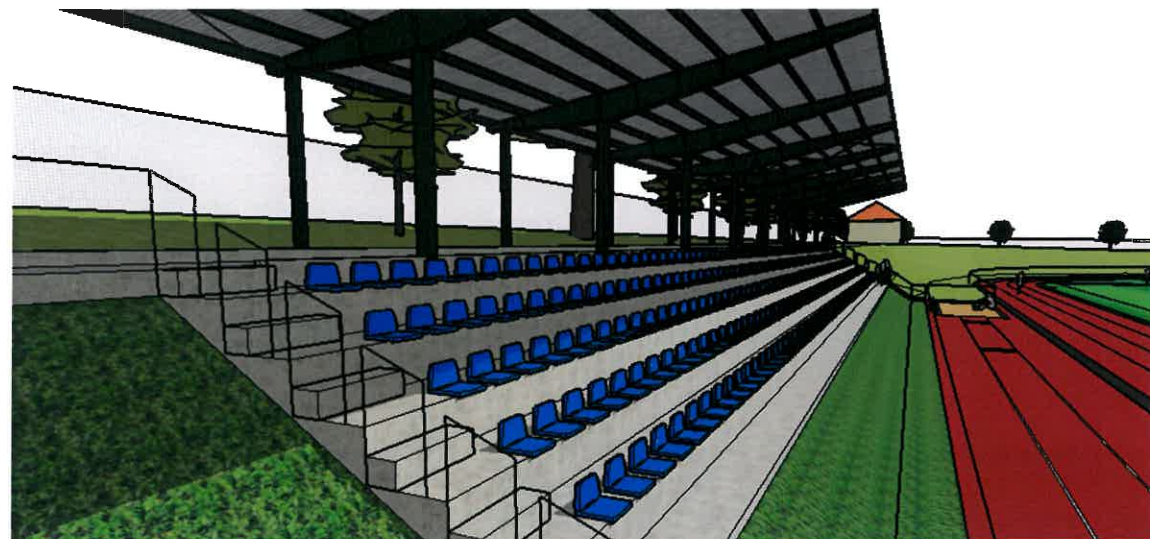

SITUACE M 1:500

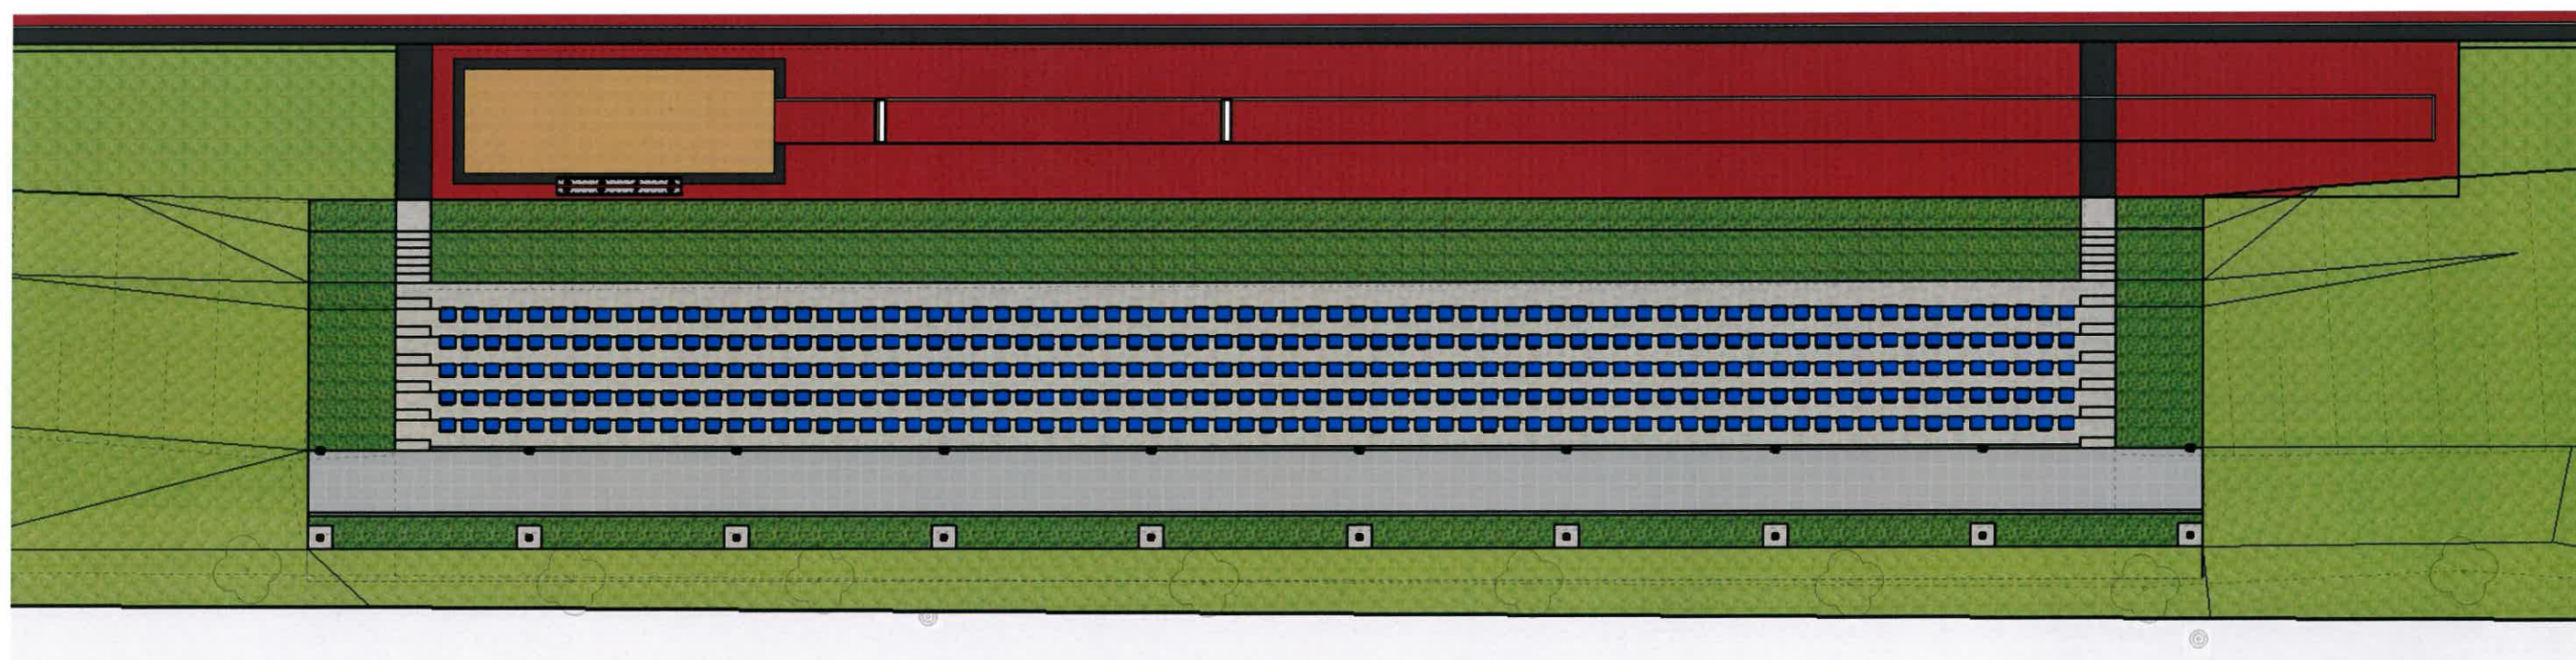


SITUACE M 1:200



SO 04 - OBNOVA TRIBUNY

rekonstrukce
 nátěry a opravy konstrukcí zastřešení
 oprava schodiště
 nové zábradlí a ohrazení
 urovnání a předláždění horního ochozu
 osazení nových sedáků (370 míst k sezení)
 instalace ozvučení




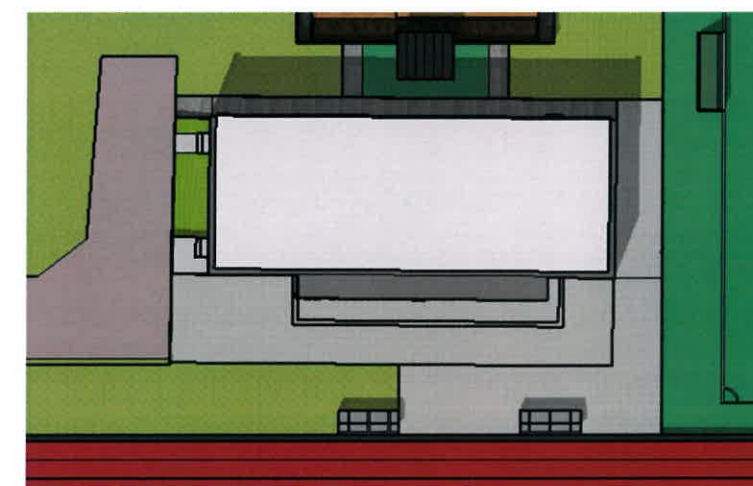


SITUACE M 1:500

SO 05 - OBJEKT ZÁZEMÍ A ŠATEN


rekonstrukce, zateplení,
výměna oken a dveří
- podrobněji viz. zaměření stávajícího stavu



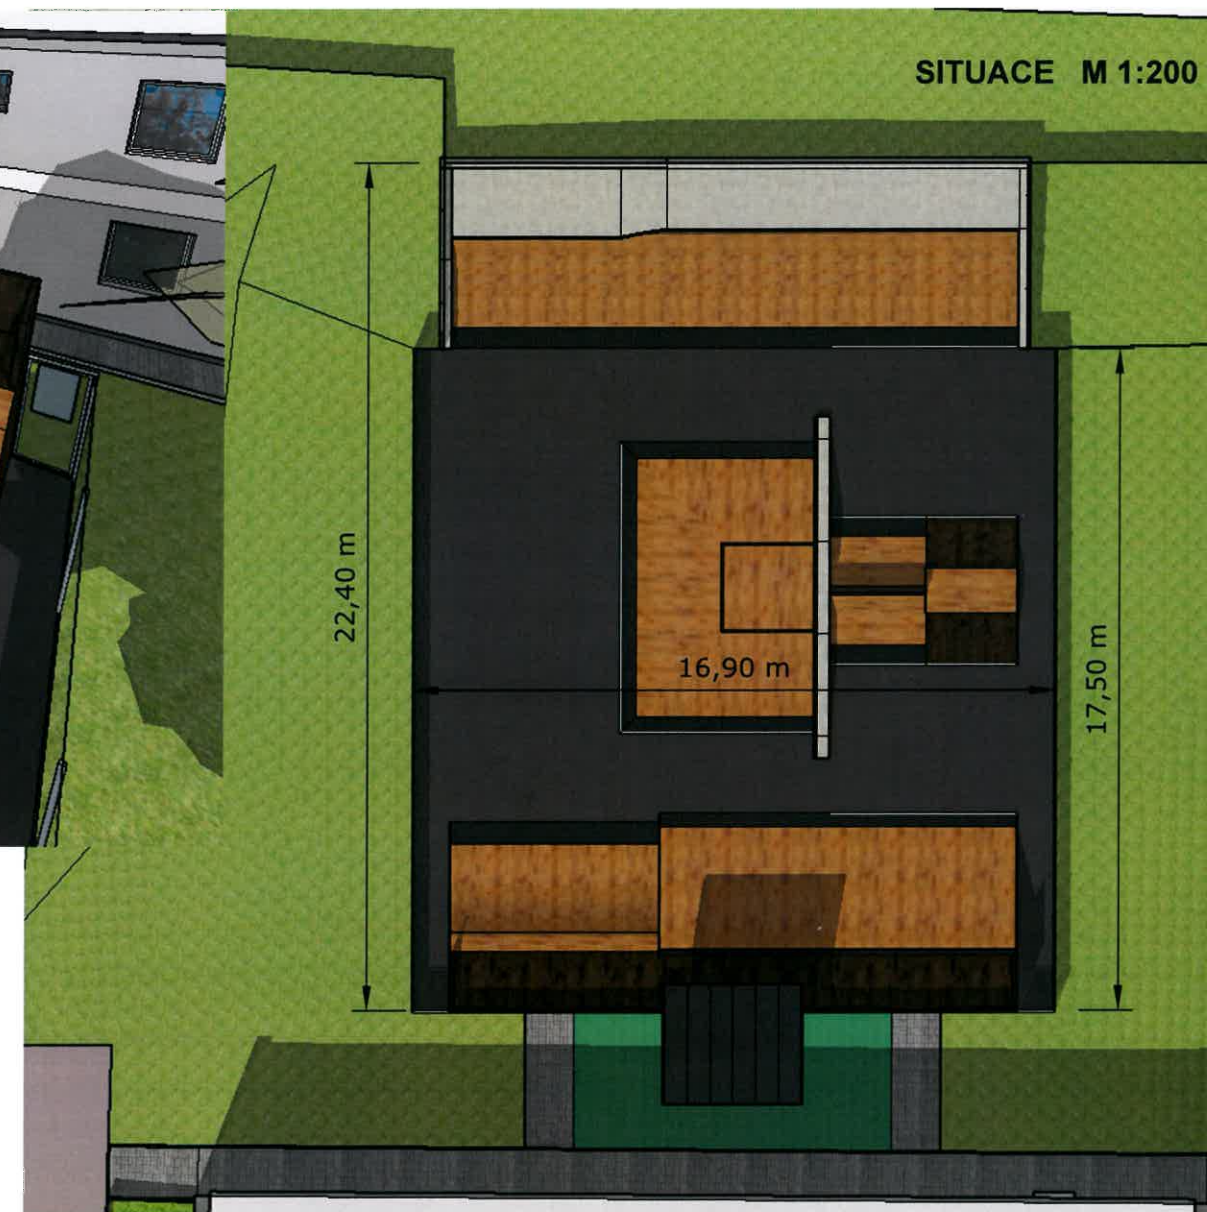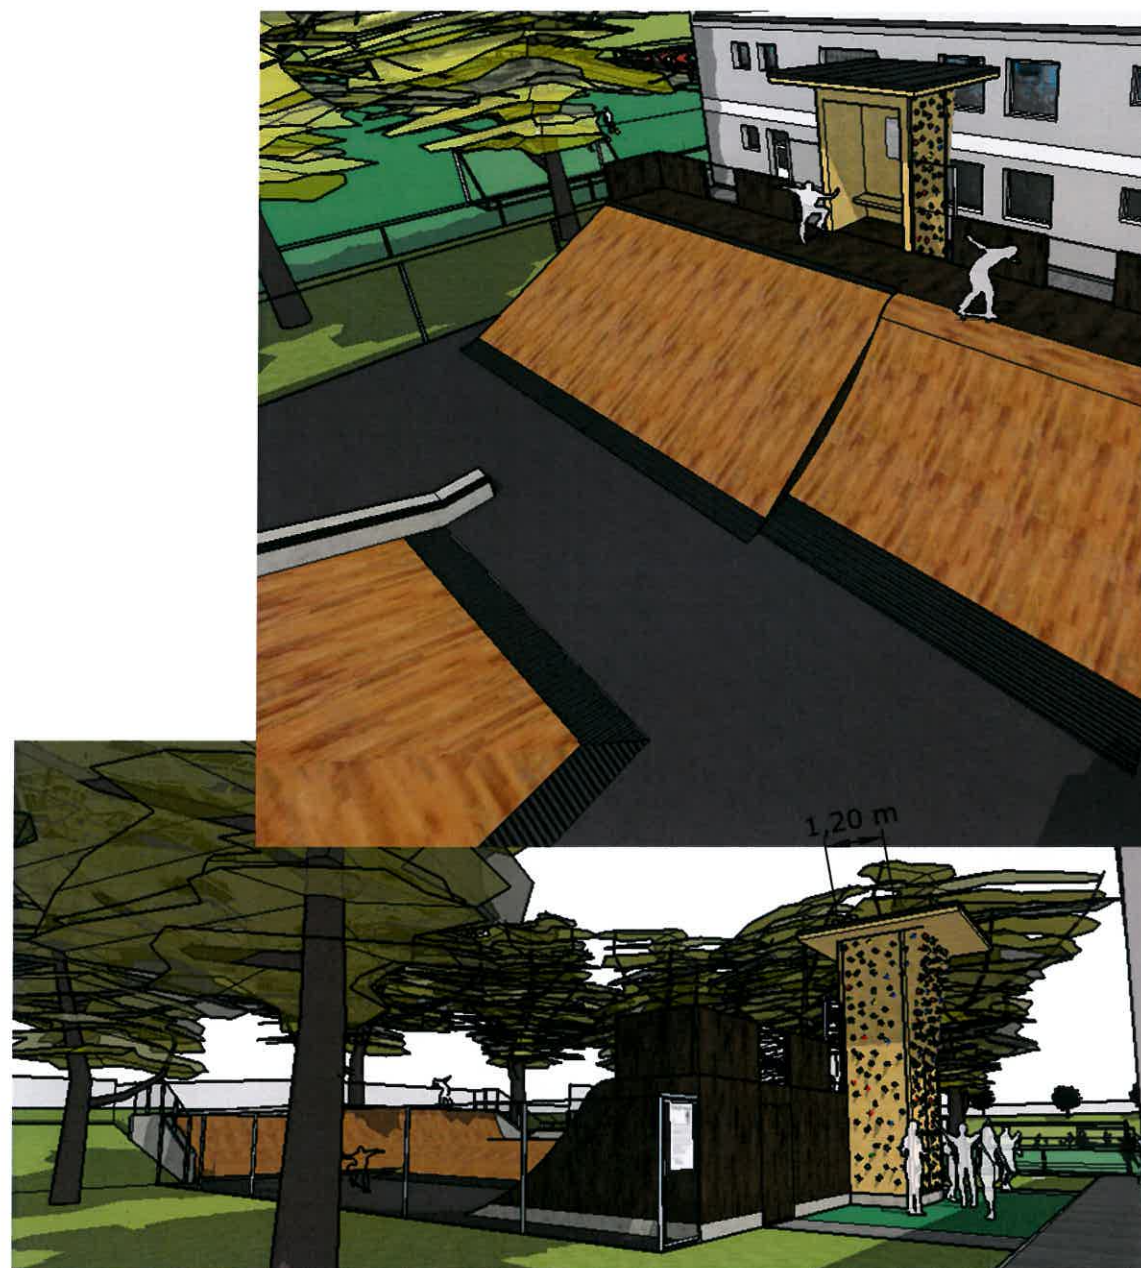

SO 06 - SKATEPARK A HOROLEZECKÁ STĚNA

nové; venkovní provedení
skatepark 22,4 x 16,9 m
hladký asfaltový povrch
překážky vodovzdorná překližka
na ocelovo-dřevěné konstrukci
část ve svahu řešena na betonové konstrukci
horolezecká stěna 5,5 m
umělá měkčená dopadová plocha

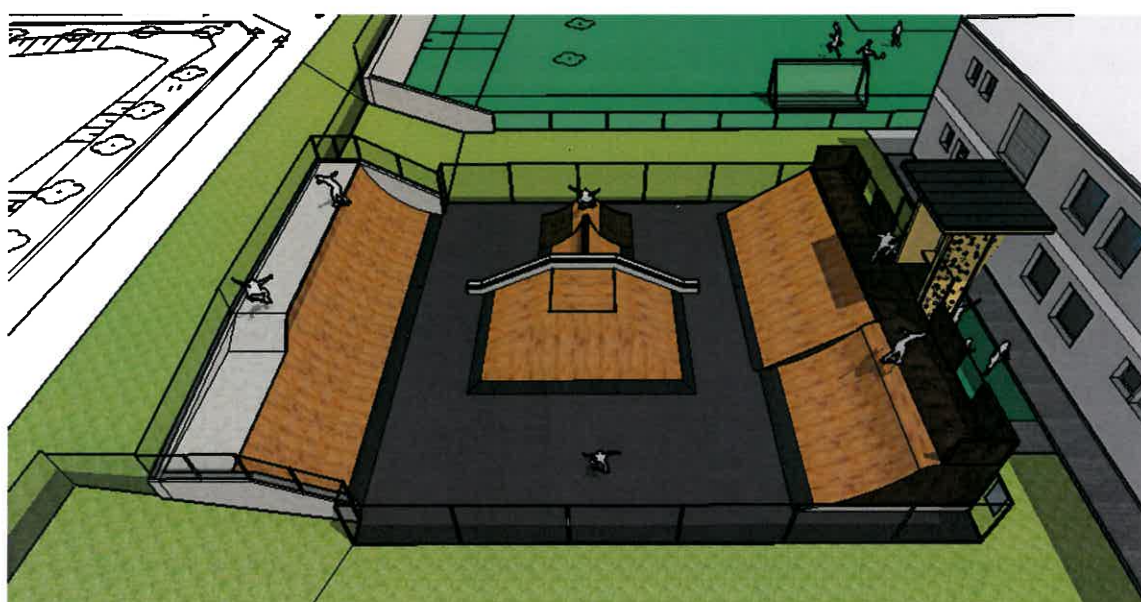



SO 07 - VNITŘNÍ OPLOCENÍ A OHRAZENÍ

obnova a doplnění



SO 09 - VNĚJŠÍ OPLOCENÍ

rekonstrukce



SO 08 - VSTUPNÍ OBJEKTY

rekonstrukce
pokladna a skládek
u hlavní brány do areálu

