PODÉLNÝ PROFIL VODOVODU

MĚŘÍTKO 1:500 / 1:100

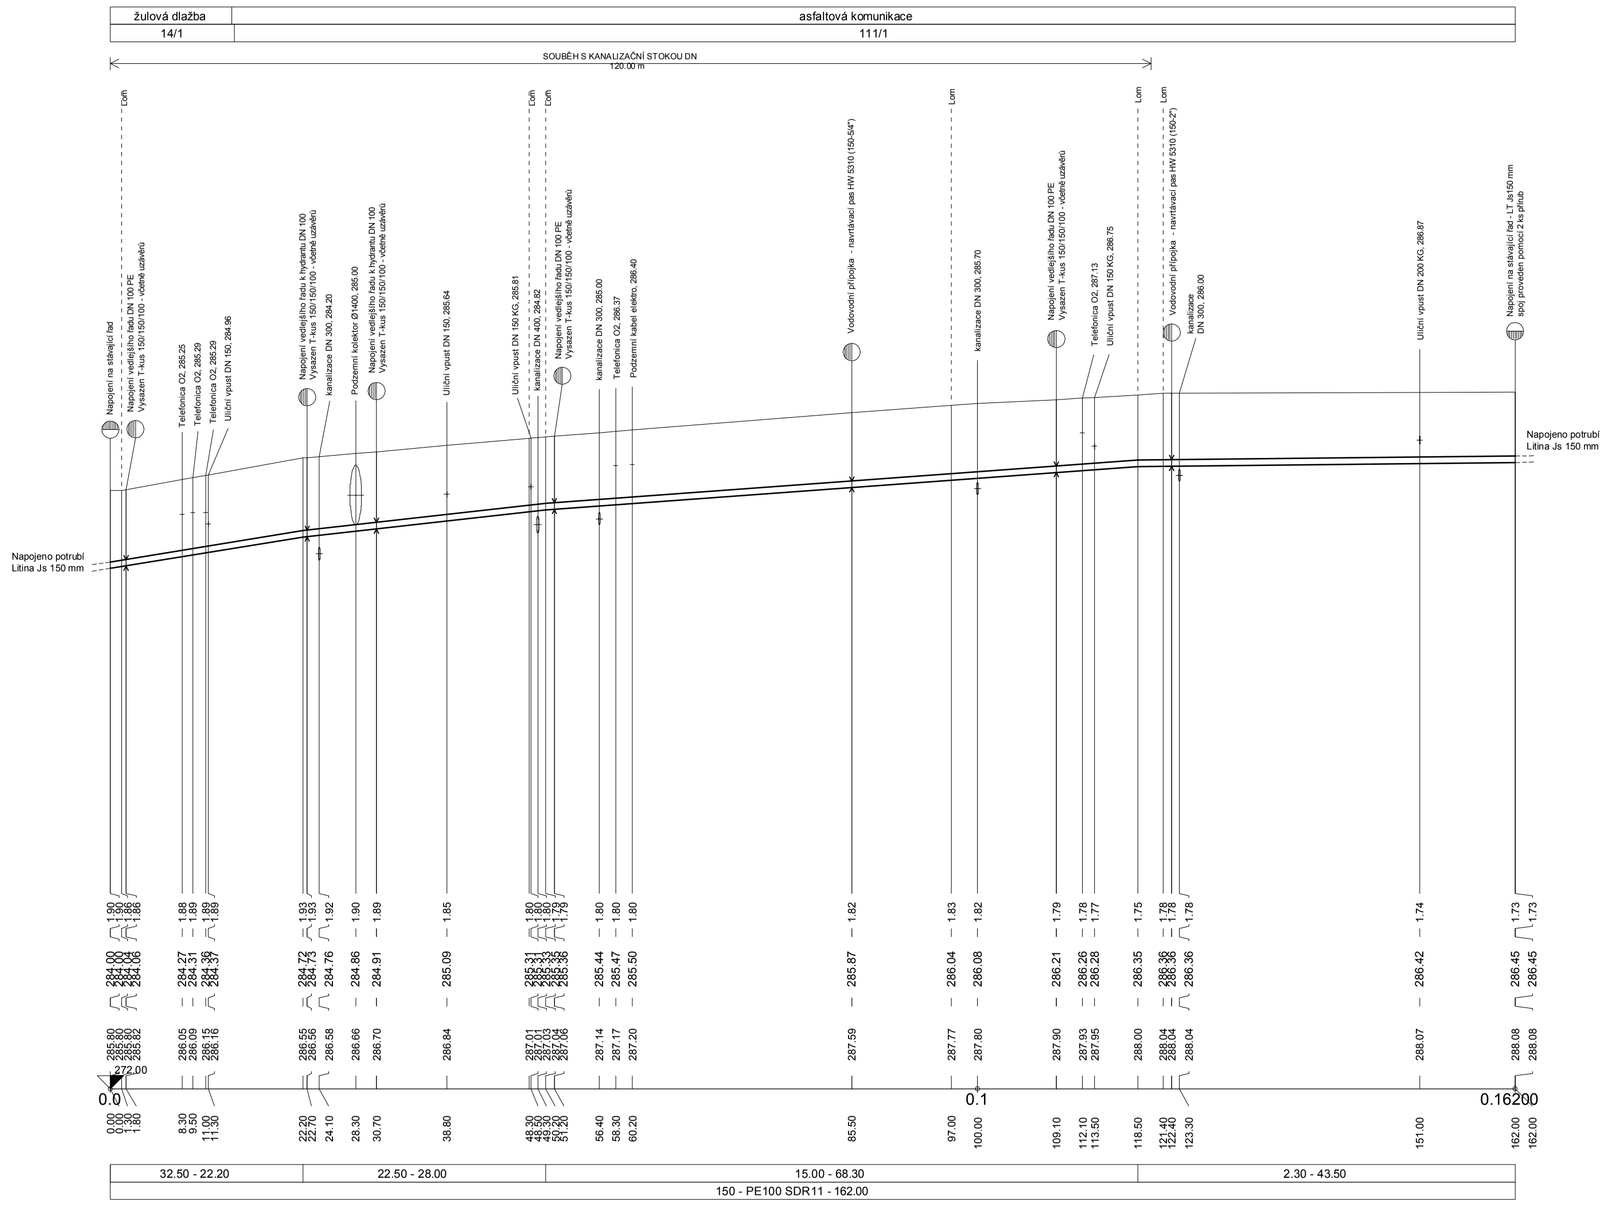

PODÉLNÝ PROFIL KANALIZACE

MĚŘÍTKO 1:500 / 1:100

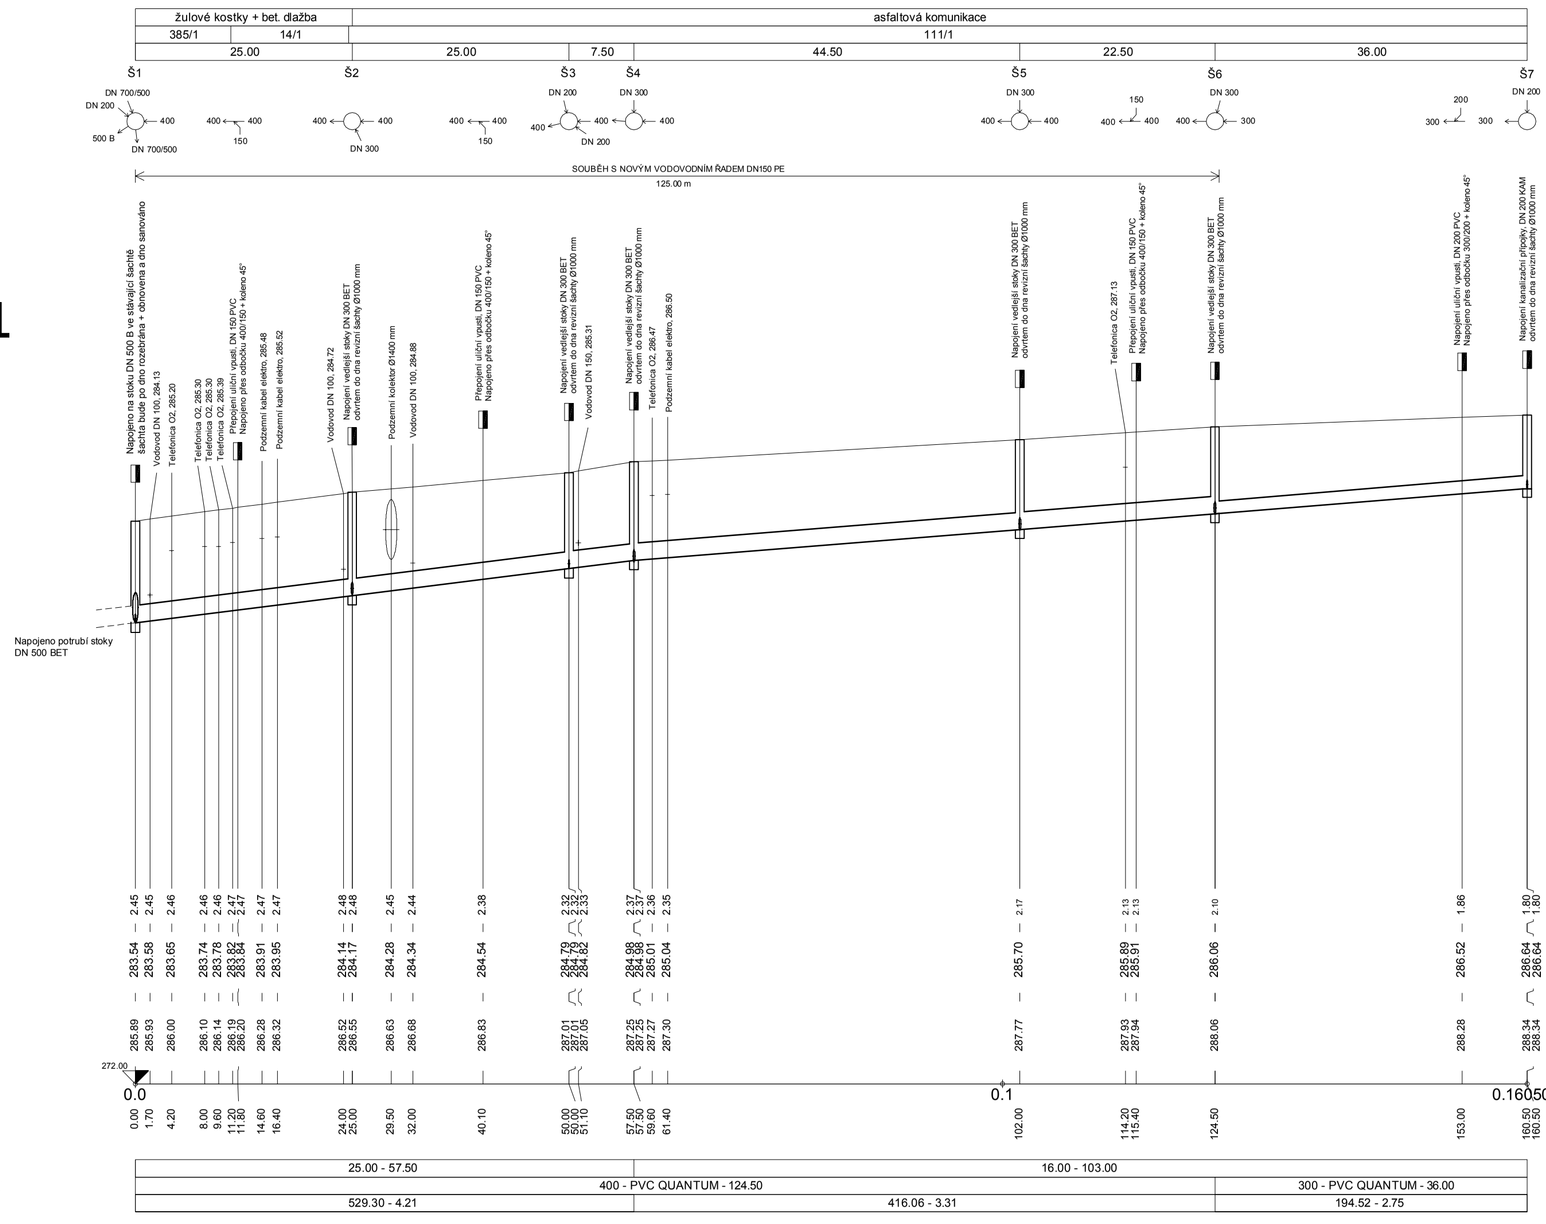

VZOROVÝ PŘÍČNÝ ŘEZ ULOŽENÍ KANALIZAČNÍHO POTRUBÍ STOKY V SOUBĚHU S VODOVODEM VE VÝKOPU

a) ULOŽENÍ V KOMUNIKACI ŘSD

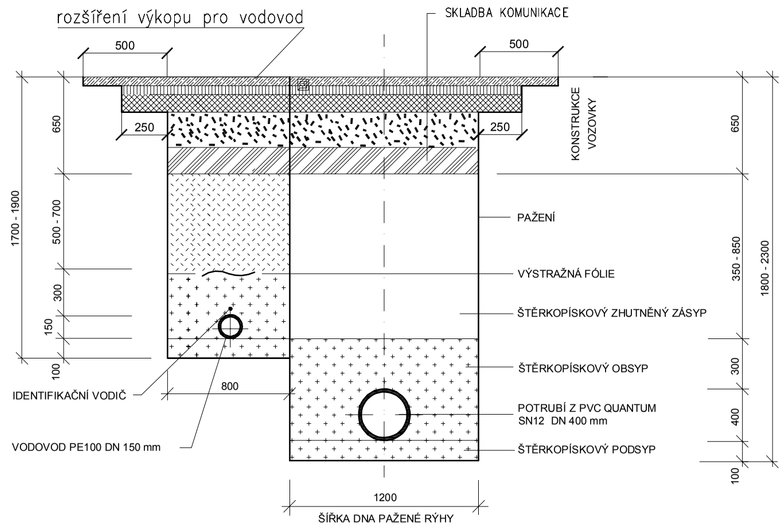

POZNÁMKA: OD HLOUBKY VÝKOPU 1,0 m BUDE RÝHA PAŽENA

VZOROVÝ PŘÍČNÝ ŘEZ ULOŽENÍ KANALIZAČNÍHO POTRUBÍ STOKY PVC QUANTUM (SN12) DN 300 - 400 mm

a) ULOŽENÍ V KOMUNIKACI ŘSD

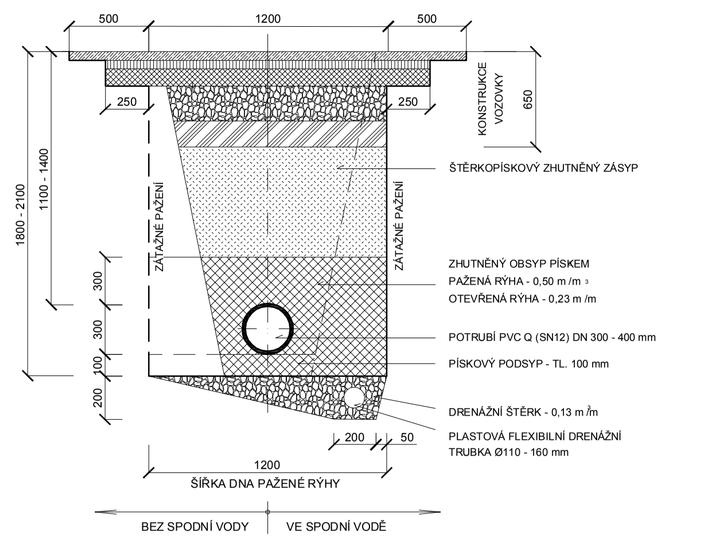

MK PROFI
Hradec Králové s.r.o.

VYPRACOVAL: Kalmus Martin, Tomáš Čemý, DiS.	ZODPOVĚDNÝ PROJEKTANT: Kalmus Martin
INVESTOR: Město Kostelec nad Orlicí Palackého náměstí č.p. 38, 517 41 Kostelec nad Orlicí	
AKCE: KANALIZACE KOSTELEC NAD ORLICÍ ulice Příkopy	
ODDÍL: STAVEBNÍ ÚPRAVY KANALIZACE A VODOVODU V ULICI	
VÝKRES: Podélné profily a řezy uložení	

Adresa pobočky v Hradci Králové:
Brněnská 700/25, 500 06 HK
IČO: 29003016
DIČ: CZ29003016
tel: 604 340 631

STUPEŇ:	DPS
DATUM:	09/2016
MĚŘÍTKO:	1 : 500/100
Č. VÝKRESU: D.5	Č. PARÉ: