
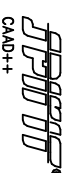



ŘEZ 1 - 1

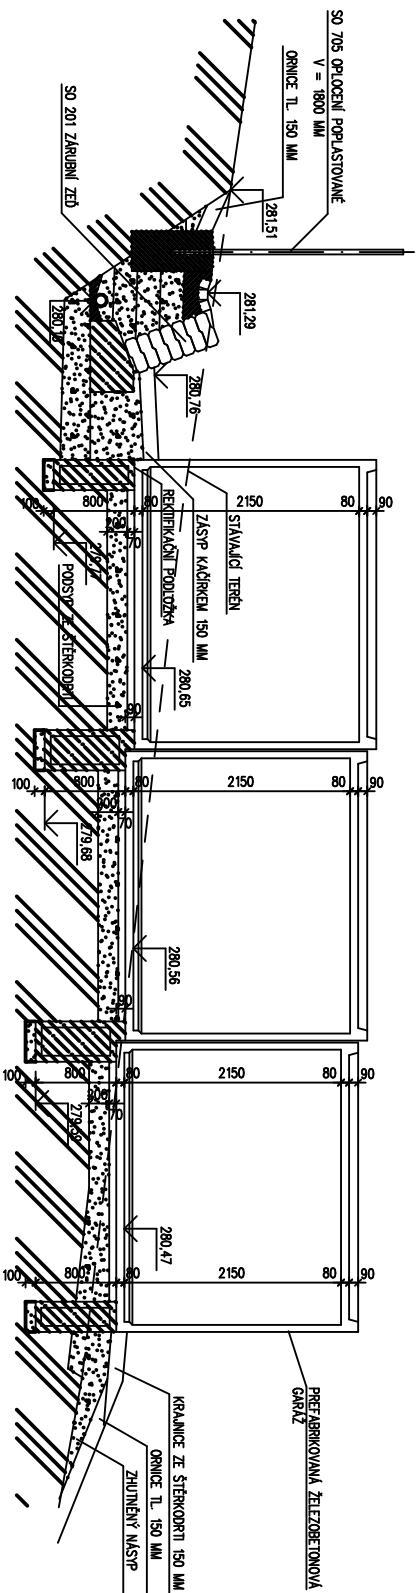

		PROJEKTOVANÍ A REALIZACE STAVBY		PARÉ Č.	
ING. JOSEF ČERMÁK		VPRACOVAN	ZODP. PROJ.		
		ING. ČERMÁK	ING. ČERMÁK		
MÍSTO STAVBY KOSTELEC NAD ORLICÍ STUŘAD KOSTELECKÝ N. ORL.		KRAJ KRALOVÉHRADECKÝ			
INVESTOR MĚSTO KOSTELECK NAD ORLICÍ, PALÁČKŮHO NÁMĚŠTÍ 38					
AKCE					
NÁHRADNÍ VÝSTAVBA GARÁŽÍ MÁNESOVA					
SO – PS SO 701 NÁHRADNÍ VÝSTAVBA GARÁŽÍ					
ORSAH		MĚŘ. 1 : 50 KOTÝ V MM		ČÍSLO VÝKR. D.1.1.3	