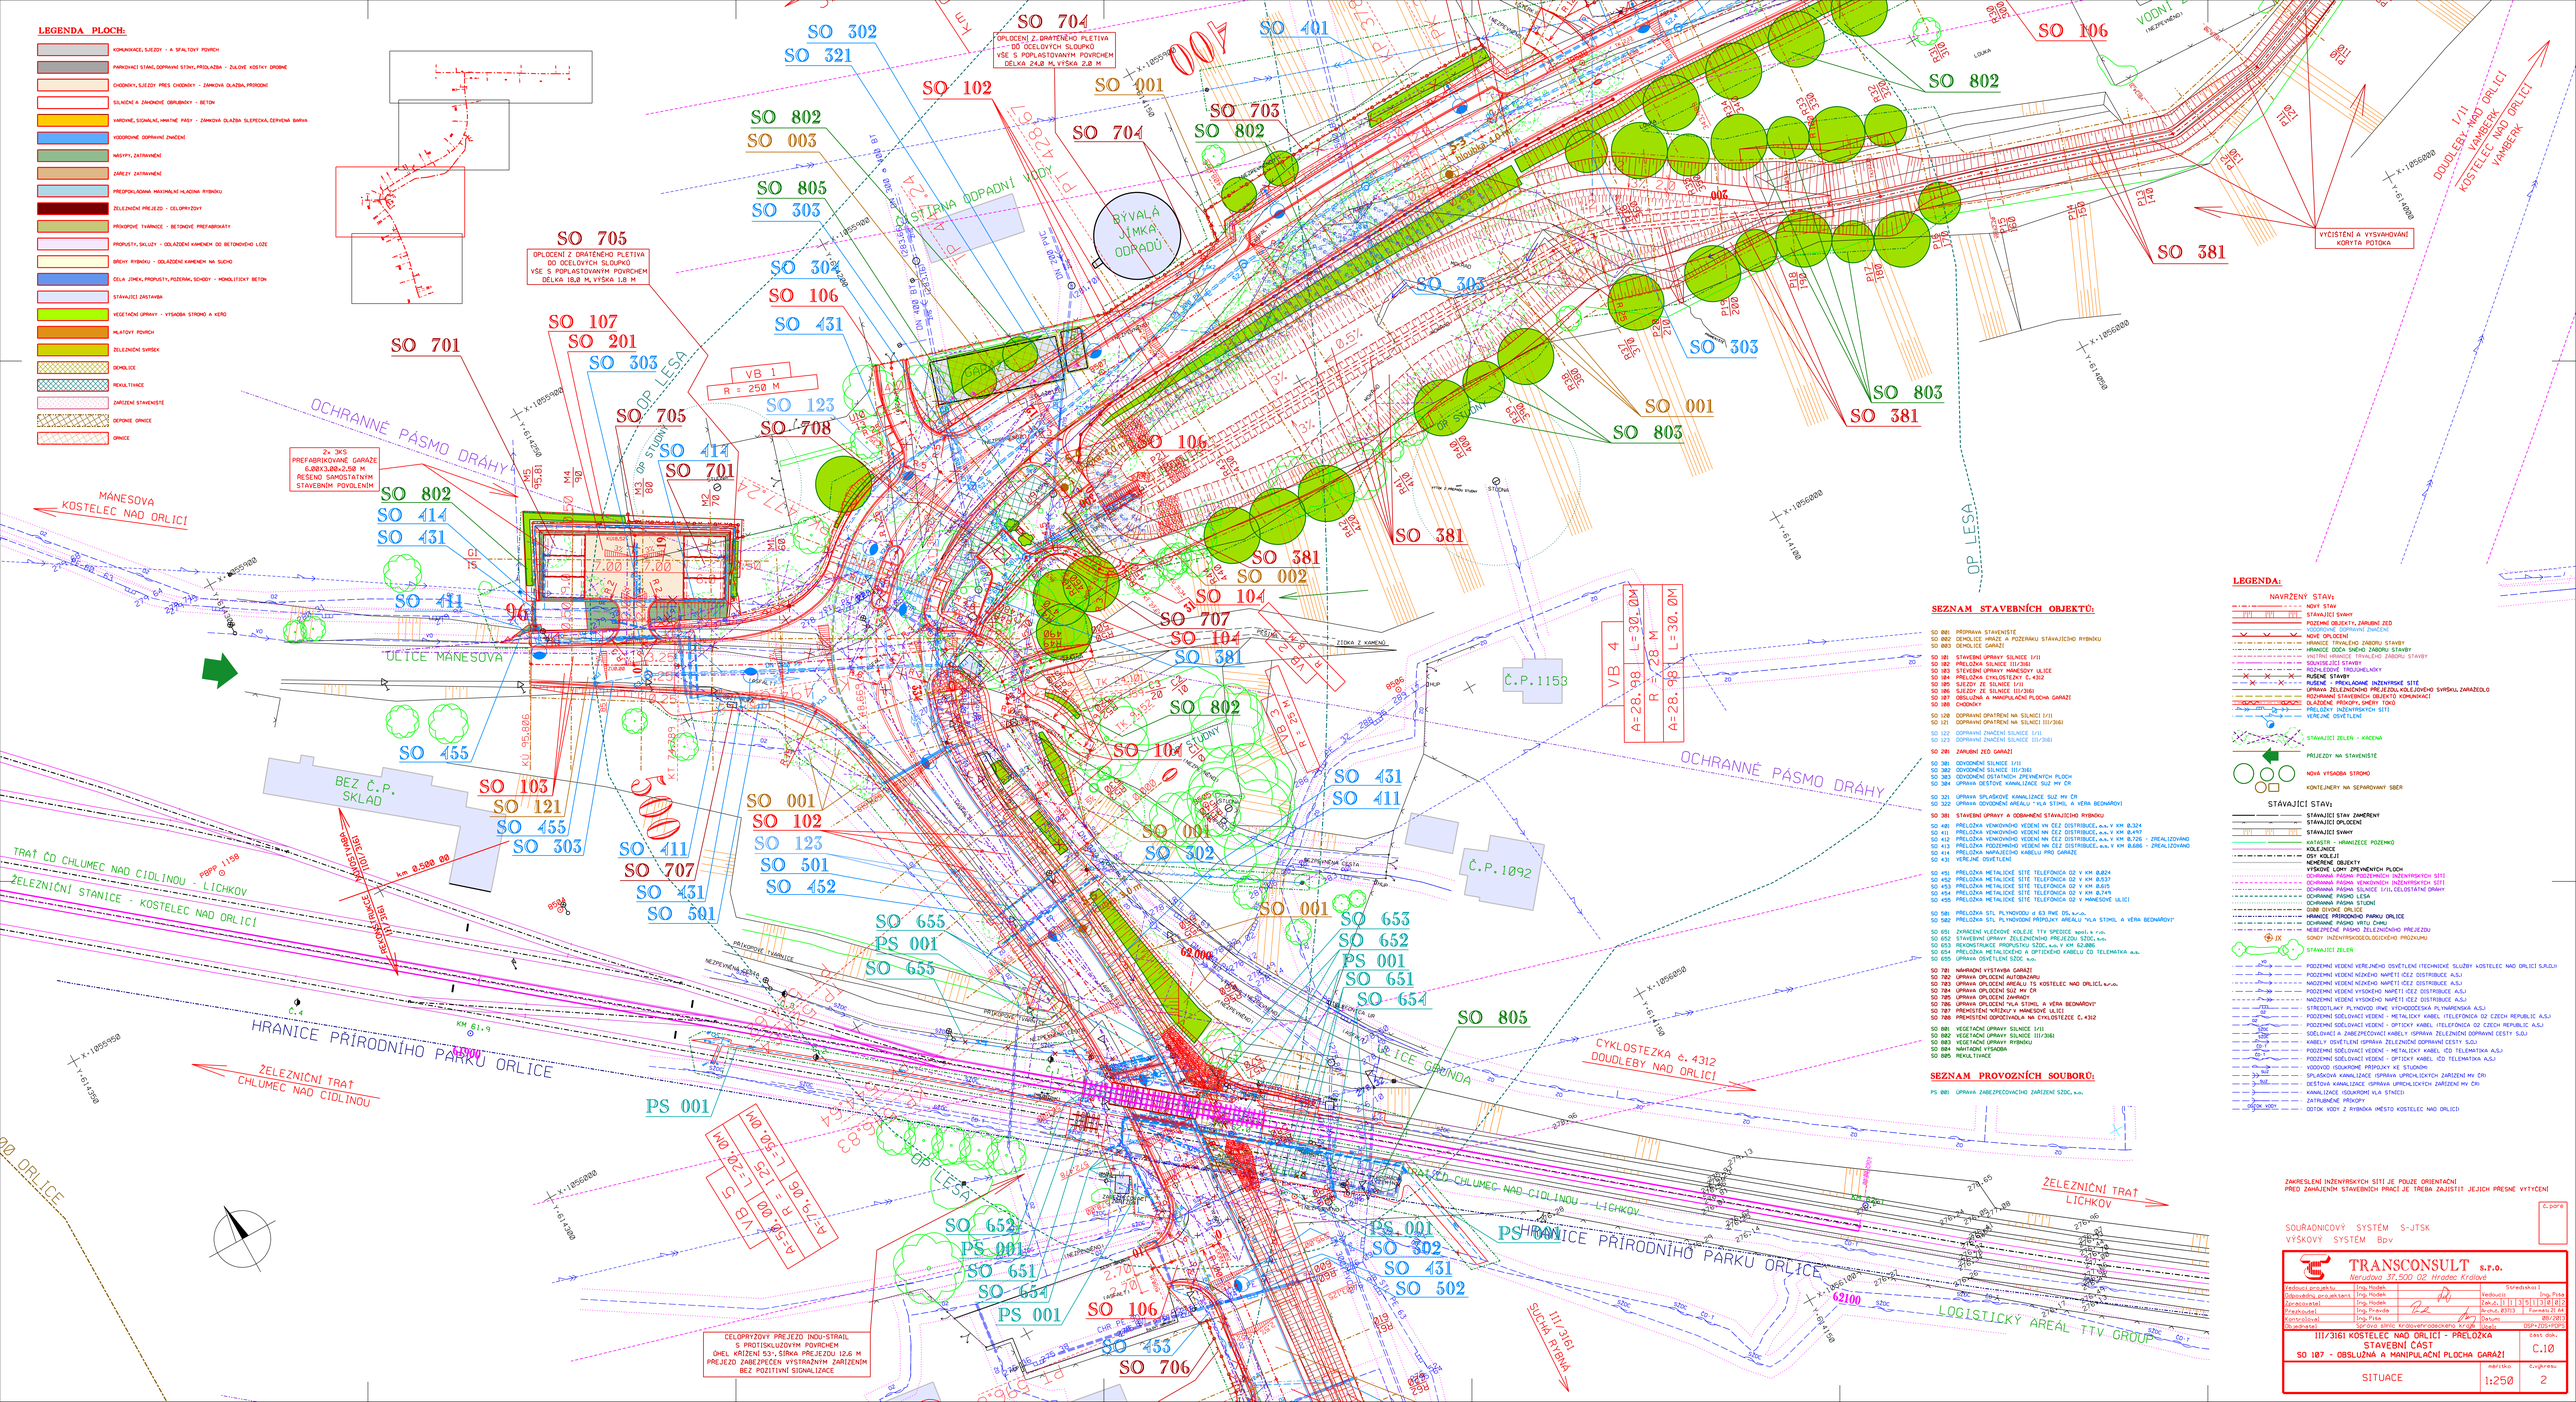
LEGENDA PLOCH:
KOMUNIKACE, SJEZDY - A SPALTOVÝ POVRCH
PARKOVACÍ STÁNÍ, ODPRAVNÉ STÁNÍ, PŘÍSTŘEŠEK - ŽULOVÉ KOSTKY DROBNÉ
CHODNÍKY, SJEZDY PŘES CHODNÍKY - ZÁMKOVÁ DLAŽBA, PROVOZNÍ
SILNIČNÍ A ZÁMKOVÉ OBRUBNÍKY - BETON
VAROVNÉ, SIGNÁLNÍ, HMATNÉ PÁSY - ZÁMKOVÁ DLAŽBA SLEPECKÁ, ČERVENÁ BARVA
VODOROVNÉ DOPRAVNÍ ZNAČENÍ
NÁSYPY, ZATRAVNĚNÉ
ZÁŘEZY ZATRAVNĚNÉ
PŘEDPOKLÁDANÁ MAXIMÁLNÍ HLADINA RYBNÍKU
ŽELEZNIČNÍ PŘEJEZD - CELOPRYŽOVÝ
PROVOZNÍ TVÁRNICE - BETONOVÉ PREFABRIKÁTY
PROPUSTY, SKLUZY - ODLAŽENÉ KAMENEM DO BETONOVÉHO LOŽE
BŘEHY RYBNÍKU - ODLAŽENÉ KAMENEM NA SUCHO
CELÁ JÍMKA, PROPUSTY, POZEMNÍ, SCHODY - MONOLITICKÝ BETON
STÁVAJÍCÍ ZÁSTAVBA
VEGETAČNÍ ÚPRAVY - VYSAZBA STROMŮ A KEŘŮ
MLÁTOVÝ POVRCH
ŽELEZNIČNÍ SVRŠEK
DEMOLICE
REKULTIVACE
ZAŘÍZENÍ STAVENIŠTĚ
DEPONIE ORNICE
OPNICE
SO 704
OPLOCENÍ Z DRÁTĚNÉHO PLETIVA DO OCELOVÝCH SLOUPKŮ VČE S POPLASTOVANÝM POVRCHEM DÉLKA 24,8 M, VÝŠKA 2,0 M
SO 705
OPLOCENÍ Z DRÁTĚNÉHO PLETIVA DO OCELOVÝCH SLOUPKŮ VČE S POPLASTOVANÝM POVRCHEM DÉLKA 18,0 M, VÝŠKA 1,8 M
2x 3KS PREFABRIKOVANÉ GARÁŽE 6,00x3,00x2,50 M ŘEŠENO SAMOSTATNÝM STAVEBNÍM POVOLENÍM
BÝVALÁ JÍMKA ODRADŮ
VB 1 R = 250 M
VB 4 A=28,98 L=30,0M R=28 M A=28,98 L=30,0M
A-5/0,00 R=125 VB 5 L=20,0M
A-7/9,06 L=50,0M
CELOPRYŽOVÝ PŘEJEZD INDU-STRAIL S PROTISKLUZOVÝM POVRCHEM OHEL KŘIŽENÍ 53°, ŠÍŘKA PŘEJEZDU 12,6 M PŘEJEZD ZABEZPEČEN VÝSTRAŽNÝM ZAŘÍZENÍM BEZ POZITIVNÍ SIGNALIZACE
ULICE MÁNESOVA
MÁNESOVA KOSTELEC NAD ORLICÍ
OCHRANNÉ PÁSMO DRÁHY
OP LESA
OP STUDNY
BEZ Č.P. SKLAD
Č.P.1158
Č.P.1092
TRAŤ ČD CHLUMEC NAD CIDLINOU - LICHKOV
ŽELEZNIČNÍ STANICE - KOSTELEC NAD ORLICÍ
ŽELEZNIČNÍ TRAŤ CHLUMEC NAD CIDLINOU
HRANICE PŘÍRODNÍHO PARKU ORLICE
ULICE ORLICKÁ
CYKLOSTEZKA č. 4312 DOUDLEBY NAD ORLICÍ
ŽELEZNIČNÍ TRAŤ LICHKOV
LOGISTICKÝ AREÁL TTV GROUP
SLUŠICÁ RYBNÍK
III/3161 KOSTELEC NAD ORLICÍ - PŘELOŽKA
DOUDLEBY NAD ORLICÍ - VAMBERK
KOSTELEC NAD ORLICÍ - VAMBERK
VYČISTĚNÍ A VYSVAHOVÁNÍ KORYTA POTOKA
SEZNAM STAVEBNÍCH OBJEKTŮ:
SO 001 PŘÍPRAVA STAVENIŠTĚ
SO 002 DEMOLICE HRÁZE A POZEMKU STÁVAJÍCÍHO RYBNÍKU
SO 003 DEMOLICE GARÁŽÍ
SO 101 STAVEBNÍ ÚPRAVY SILNICE I/11
SO 102 PŘELOŽKA SILNICE III/3161
SO 103 STAVEBNÍ ÚPRAVY MÁNESOVY ULICE
SO 104 PŘELOŽKA CYKLOSTEZKY č. 4312
SO 105 SJEZDY ZE SILNICE I/11
SO 106 SJEZDY ZE SILNICE III/3161
SO 107 OBSLUŽNÁ A MANIPULAČNÍ PLOCHA GARÁŽÍ
SO 108 CHODNÍKY
SO 120 DOPRAVNÍ OPATŘENÍ NA SILNICI I/11
SO 121 DOPRAVNÍ OPATŘENÍ NA SILNICI III/3161
SO 122 DOPRAVNÍ ZNAČENÍ SILNICE I/11
SO 123 DOPRAVNÍ ZNAČENÍ SILNICE III/3161
SO 201 ZÁRUBNÍ ZEĎ GARÁŽÍ
SO 301 ODVODNĚNÍ SILNICE I/11
SO 302 ODVODNĚNÍ SILNICE III/3161
SO 303 ODVODNĚNÍ OSTATNÍCH ZPEVNĚNÝCH PLOCH
SO 304 ÚPRAVA GESTIONÉ KANALIZACE SUZ MV ČR
SO 321 ÚPRAVA SPLAŠKOVÉ KANALIZACE SUZ MV ČR
SO 322 ÚPRAVA ODVODNĚNÍ AREÁLU - VLA STIMUL A VEŘA BEDNÁROVY
SO 381 STAVEBNÍ ÚPRAVY A ODBAVENÍ STÁVAJÍCÍHO RYBNÍKU
SO 401 PŘELOŽKA VZDUCHOVÉHO VEDENÍ NN ČEZ DISTRIBUCE, a.s. V KM 0,324
SO 411 PŘELOŽKA VZDUCHOVÉHO VEDENÍ NN ČEZ DISTRIBUCE, a.s. V KM 0,497
SO 412 PŘELOŽKA VZDUCHOVÉHO VEDENÍ NN ČEZ DISTRIBUCE, a.s. V KM 0,726 - ZREALIZOVÁNO
SO 413 PŘELOŽKA PODZEMNÍHO VEDENÍ NN ČEZ DISTRIBUCE, a.s. V KM 0,686 - ZREALIZOVÁNO
SO 414 PŘELOŽKA NAPÁJECÍHO KABELU PRO GARÁŽE
SO 431 VEŘEJNÉ OSVĚTLENÍ
SO 451 PŘELOŽKA METALICKÉ SÍTĚ TELEFONICA O2 V KM 0,824
SO 452 PŘELOŽKA METALICKÉ SÍTĚ TELEFONICA O2 V KM 0,537
SO 453 PŘELOŽKA METALICKÉ SÍTĚ TELEFONICA O2 V KM 0,615
SO 454 PŘELOŽKA METALICKÉ SÍTĚ TELEFONICA O2 V KM 0,749
SO 455 PŘELOŽKA METALICKÉ SÍTĚ TELEFONICA O2 V MÁNESOVĚ ULICI
SO 501 PŘELOŽKA STL PLYNOVODU Ø 63 PE100 DS, a.s.
SO 502 PŘELOŽKA STL PLYNOVODNÍ PŘÍPOJKY AREÁLU "VLA STIMUL A VEŘA BEDNÁROVY"
SO 651 ZVÝŠENÍ VLEČKOVÉ KOLEJE TTV SPECIOZ spol. s r.o.
SO 652 STAVEBNÍ ÚPRAVY ŽELEZNIČNÍHO PŘEJEZDU SŽDC, s.o.
SO 653 REKONSTRUKCE PŘEJEZDU SŽDC, s.o. V KM 62,000
SO 654 PŘELOŽKA METALICKÉHO A OPTICKÉHO KABELU ČD TELEMATIKA a.s.
SO 655 ÚPRAVA OSVĚTLENÍ SŽDC s.o.
SO 781 NAHRÁDNÍ VÝSTAVBA GARÁŽÍ
SO 782 ÚPRAVA OPLOCENÍ AUTODRÁHY
SO 783 ÚPRAVA OPLOCENÍ AREÁLU TS KOSTELEC NAD ORLICÍ, s.r.o.
SO 784 ÚPRAVA OPLOCENÍ SUZ MV ČR
SO 785 ÚPRAVA OPLOCENÍ ZAHRADY
SO 786 ÚPRAVA OPLOCENÍ VLA STIMUL A VEŘA BEDNÁROVY
SO 787 PŘEMÍSTĚNÍ "KŘÍŽKU" V MÁNESOVĚ ULICI
SO 788 PŘEMÍSTĚNÍ ODPOČIVADLA NA CYKLOSTEZCE č. 4312
SO 801 VEGETAČNÍ ÚPRAVY SILNICE I/11
SO 802 VEGETAČNÍ ÚPRAVY SILNICE III/3161
SO 803 VEGETAČNÍ ÚPRAVY RYBNÍKU
SO 804 NÁHRADNÍ VÝSADBA
SO 805 REKULTIVACE
SEZNAM PROVOZNÍCH SOUBORŮ:
PS 001 ÚPRAVA ZABEZPEČOVACÍHO ZAŘÍZENÍ SŽDC, s.o.
LEGENDA:
NAVRŽENÝ STAV:
NOVÝ STAV
STÁVAJÍCÍ SVAHY
POZEMNÍ OBJEKTY, ZÁRUBNÍ ZEĎ
ODSTRAŇOVÁ ZPEVNĚNÁ PLOCHA
NOVÉ OPLOCENÍ
HRANICE TRVALÉHO ZÁBORU STAVBY
HRANICE DOČA SNĚHO ZÁBORU STAVBY
DOČASNÝ ZÁBOR STAVBY
SOUVISLÉ STAVBY
ROZHLEDOVÉ TROJÚHELNÍKY
RUŠENÉ STAVBY
RUŠENÍ + PŘEKLADKA INŽENÝRSKÉ SÍTĚ
ÚPRAVA ŽELEZNIČNÍHO PŘEJEZDU, KOLEJOVÉHO SVRŠKU, ZAPAŽENÍ
ROZHRANÍ STAVEBNÍCH OBJEKTŮ KOMUNIKACÍ
DLAŽBOVÉ PRŮKOPY, SMĚRY TOKŮ
PŘELOŽKY INŽENÝRSKÝCH SÍTÍ
VEŘEJNÉ OSVĚTLENÍ
STÁVAJÍCÍ ZELEŇ - KÁCENÁ
PŘÍJEZDY NA STAVENIŠTĚ
NOVÁ VÝSADBA STROMŮ
KONTEJNERY NA SEPAROVANÝ SBĚR
STÁVAJÍCÍ STAV:
STÁVAJÍCÍ STAV ZAMĚŘENÝ
STÁVAJÍCÍ OPLOCENÍ
STÁVAJÍCÍ SVAHY
KATASTR. HRANICE/ČÍSLO POZEMKŮ
KOLEJIŠTĚ
DSK KOLEJÍ
MĚŘENÉ/NE OBJEKTY
VYSKOVÉ ÚDAJE ZPEVNĚNÝCH PLOCH
OCHRANNÁ PÁSMA POZEMNÍCH INŽENÝRSKÝCH SÍTÍ
OCHRANNÁ PÁSMA VEDENÍ/NÁDRŽÍ INŽENÝRSKÝCH SÍTÍ
OCHRANNÉ PÁSMO SILNICE I/11, CELOSTÁTNÍ DRÁHY
OCHRANNÉ PÁSMO LESŮ
OCHRANNÁ PÁSMA VODNÍCH DÍL
OPRL OCHRANNÉ PÁSMO LESŮ
HRANICE PŘÍRODNÍHO PARKU ORLICE
OCHRANNÉ PÁSMO VODNÍ ZDROJ
NEBEZPEČNÉ PÁSMO ŽELEZNIČNÍHO PŘEJEZDU
SONDY INŽENÝRSKOGEOLOGICKÉHO PRŮZKUMU
STÁVAJÍCÍ ZELEŇ
POZEMNÍ VEDENÍ VEŘEJNÉHO OSVĚTLENÍ (TECHNICKÉ SLUŽBY KOSTELEC NAD ORLICÍ S.R.O.)
POZEMNÍ VEDENÍ NÍZKÉHO NAPĚTÍ ČEZ DISTRIBUCE A.S.)
NADZEMNÍ VEDENÍ NÍZKÉHO NAPĚTÍ ČEZ DISTRIBUCE A.S.)
POZEMNÍ VEDENÍ VYSOKÉHO NAPĚTÍ ČEZ DISTRIBUCE A.S.)
NADZEMNÍ VEDENÍ VYSOKÉHO NAPĚTÍ ČEZ DISTRIBUCE A.S.)
STŘEDOTLAKÝ PLYNOVOD PE80 VYCHODOČESKÁ PLYNÁRENSKÁ A.S.)
POZEMNÍ SDĚLOVACÍ VEDENÍ - METALICKÝ KABEL (TELEFONICA O2 CZECH REPUBLIC A.S.)
POZEMNÍ SDĚLOVACÍ VEDENÍ - OPTICKÝ KABEL (TELEFONICA O2 CZECH REPUBLIC A.S.)
SDĚLOVACÍ A ZABEZPEČOVACÍ KABELY (SPRÁVA ŽELEZNIČNÍ DOPRAVNÍ CESTY S.O.)
KABELY OSVĚTLENÍ (SPRÁVA ŽELEZNIČNÍ DOPRAVNÍ CESTY S.O.)
POZEMNÍ SDĚLOVACÍ VEDENÍ - METALICKÝ KABEL (ČD TELEMATIKA A.S.)
POZEMNÍ SDĚLOVACÍ VEDENÍ - OPTICKÝ KABEL (ČD TELEMATIKA A.S.)
VODOVOD (SOUKROMÉ PŘÍPOJKY KE STUDNÁM)
SPLAŠKOVÁ KANALIZACE (SPRÁVA UPRCHLÍCKÝCH ZAŘÍZENÍ MV ČR)
DEŠŤOVÁ KANALIZACE (SPRÁVA UPRCHLÍCKÝCH ZAŘÍZENÍ MV ČR)
KANALIZACE (SOUKROMÁ VLA STIMUL)
ZATRUBNĚNÉ PŘÍKOPY
ODTOK VODY Z RYBNÍKA MĚSTO KOSTELEC NAD ORLICÍ
ZAKRESLENÍ INŽENÝRSKÝCH SÍTÍ JE POUZE ORIENTAČNÍ
PŘED ZAHÁJENÍM STAVEBNÍCH PRACÍ JE TŘEBA ZAJISTIT JEJICH PŘESNÉ VYTÝČENÍ
SOUŘADNICOVÝ SYSTÉM S-JTSK
VÝŠKOVÝ SYSTÉM Bpv
TRANSCONSULT s.r.o.
Nerudova 37,500 02 Hradec Králové
Vedoucí projektu: Ing. Hodek
Odpovědný projektant: Ing. Hodek
Zpracovatel: Ing. Hodek
Projektoval: Ing. Pravda
Kontroloval: Ing. Píša
Objednatel: Správa silnic Královéhradeckého kraje
Stavebník: Vedoucí: Ing. Píša
Zak.č.: 1 1 1 5 1 3 0 1 C
Archiv.ID713 | Formát: A1 PŘ
Datum: 09/2021
DSP-ZOS-09/21
III/3161 KOSTELEC NAD ORLICÍ - PŘELOŽKA
STAVEBNÍ ČÁST
SO 107 - OBSLUŽNÁ A MANIPULAČNÍ PLOCHA GARÁŽÍ
SITUACE
měřítko 1:250
číslo dok. C.10
C.pora
číslo výkresu 2