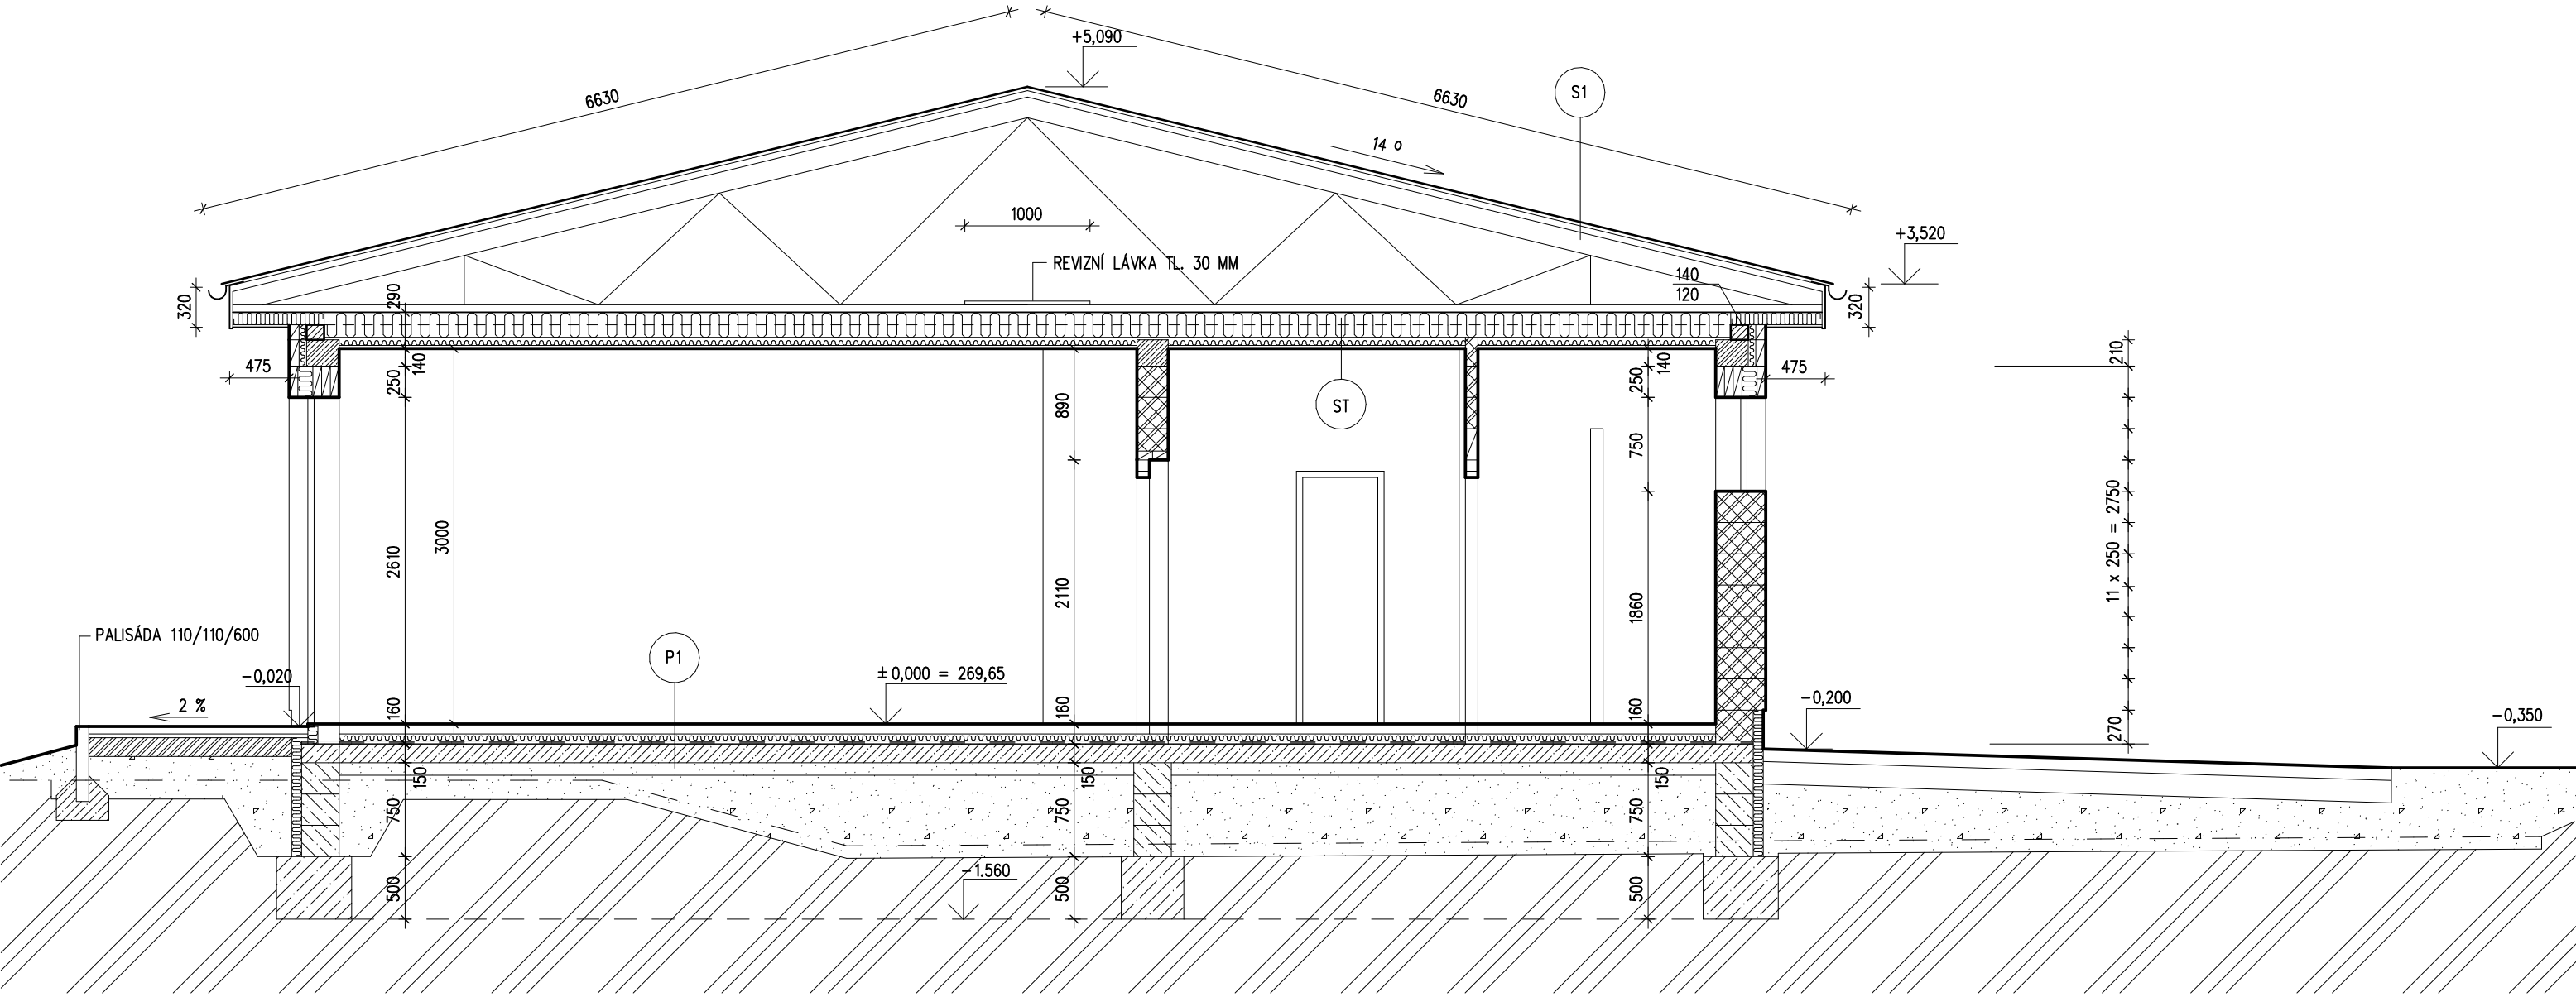

S1

- KRYTINA Z TVAROVANÉHO POZINKOVANÉHO PLECHU RUUKKI
- PŘÍČNÉ LATĚ
- PODÉLNÉ LATĚ
- POJISTNÁ DIFÚZNÍ FÓLIE RUUKKI
- DŘEVĚNÝ PŘÍHRADOVÝ VAZNÍK GN

ST

- ROHOŽ ISOVER DOMO 2 x 100 MM
- ROHOŽ ISOVER DOMO 50 MM
- PAROZÁBRANA
- SÁDROKARTONOVÝ PODHLED Z DESEK GKB A GKBi 12,5 MM

P1

- KERAMICKÁ DLAŽBA
- BETONOVÁ MAZANINA SE SVAŘOVANOU SÍTÍ 6/150 x 6/150 TL. 60 MM
- FÓLIE PE
- DESKY PERIMETER TL. 70 MM
- VYROVNÁNÍ JEMNÝM PÍSKEM 10 MM
- ASFALTOVÝ PÁS GLASTEK 40 SPECIAL MINERAL

CAAD++

PROJEKTOVÁNÍ A REALIZACE STAVEB

ING. JOSEF ČERMÁK

VYPRACOVAL	ZODP. PROJ.
ING.ČERMÁK	ING.ČERMÁK

KRAJ KRÁLOVÉHRADECKÝ

PARÉ Č.

MÍSTO STAVBY KOSTELEC NAD ORLICÍ | ST.ÚŘAD KOSTELEC N.ORL.

INVESTOR MĚSTO KOSTELEC NAD ORLICÍ

AKCE

ŠATNY A SOCIÁLNÍ ZAŘÍZENÍ SOFTBALOVÉHO HŘIŠTĚ

SO – PS

OBSAH

ŘEZ A - A

STUPEŇ	DSP
DATUM	12/2016
ZAK. Č.	019/2016
MĚŘ. 1 : 50	ČÍSLO VÝKR. D.1.1.3
KÓTY V MM	