



POHLED JIHOVÝCHODNÍ

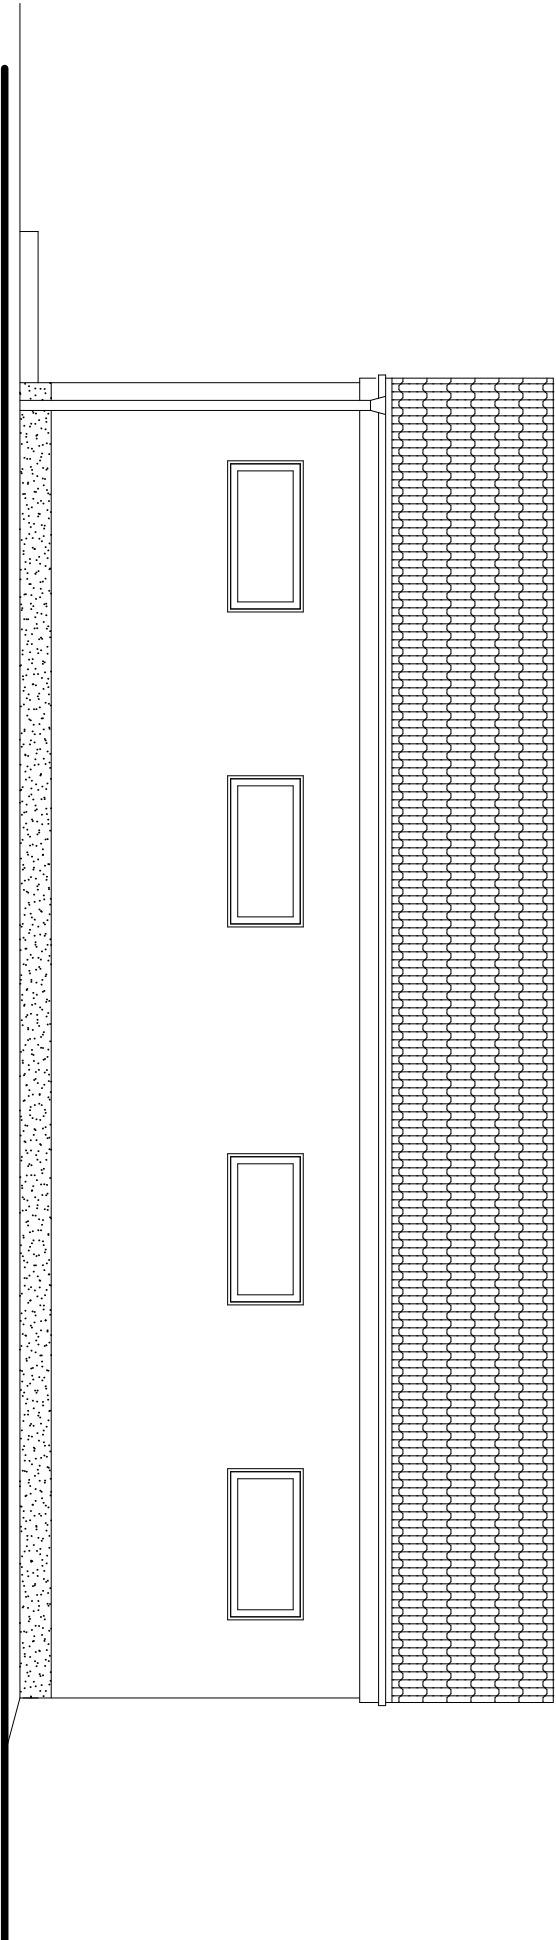

POHLED SEVEROZÁPADNÍ

<div></div> <div>PROJEKTOVÁNÍ A REALIZACE STAVEB</div>		VYPRACOVAL		ZODP. PROJ.		PARÉ Č.	
ING. JOSEF ČERMÁK		ING. ČERMÁK		ING. ČERMÁK			
		KRAJ KRÁLOVÉHRADECKÝ					
MÍSTO STAVBY		KOSTELEČ NAD ORLICÍ		ST.ÚŘAD		KOSTELEČ N.ORL.	
INVESTOR		MĚSTO KOSTELEČ NAD ORLICÍ					
AKCE							
ŠATNY A SOCIÁLNÍ ZAŘÍZENÍ							
SOFTBALOVÉHO HRŠTĚ							
SO – PS							
OBSAH							
POHLEDY							
STUPEŇ				DSP			
DATUM				12/2016			
ZAK. Č.				019/2016			
MĚŘ. 1 : 75				ČÍSLO			
KÓTY V MM				VÝKR.			
D.1.1.6							