


Půdorys střechy

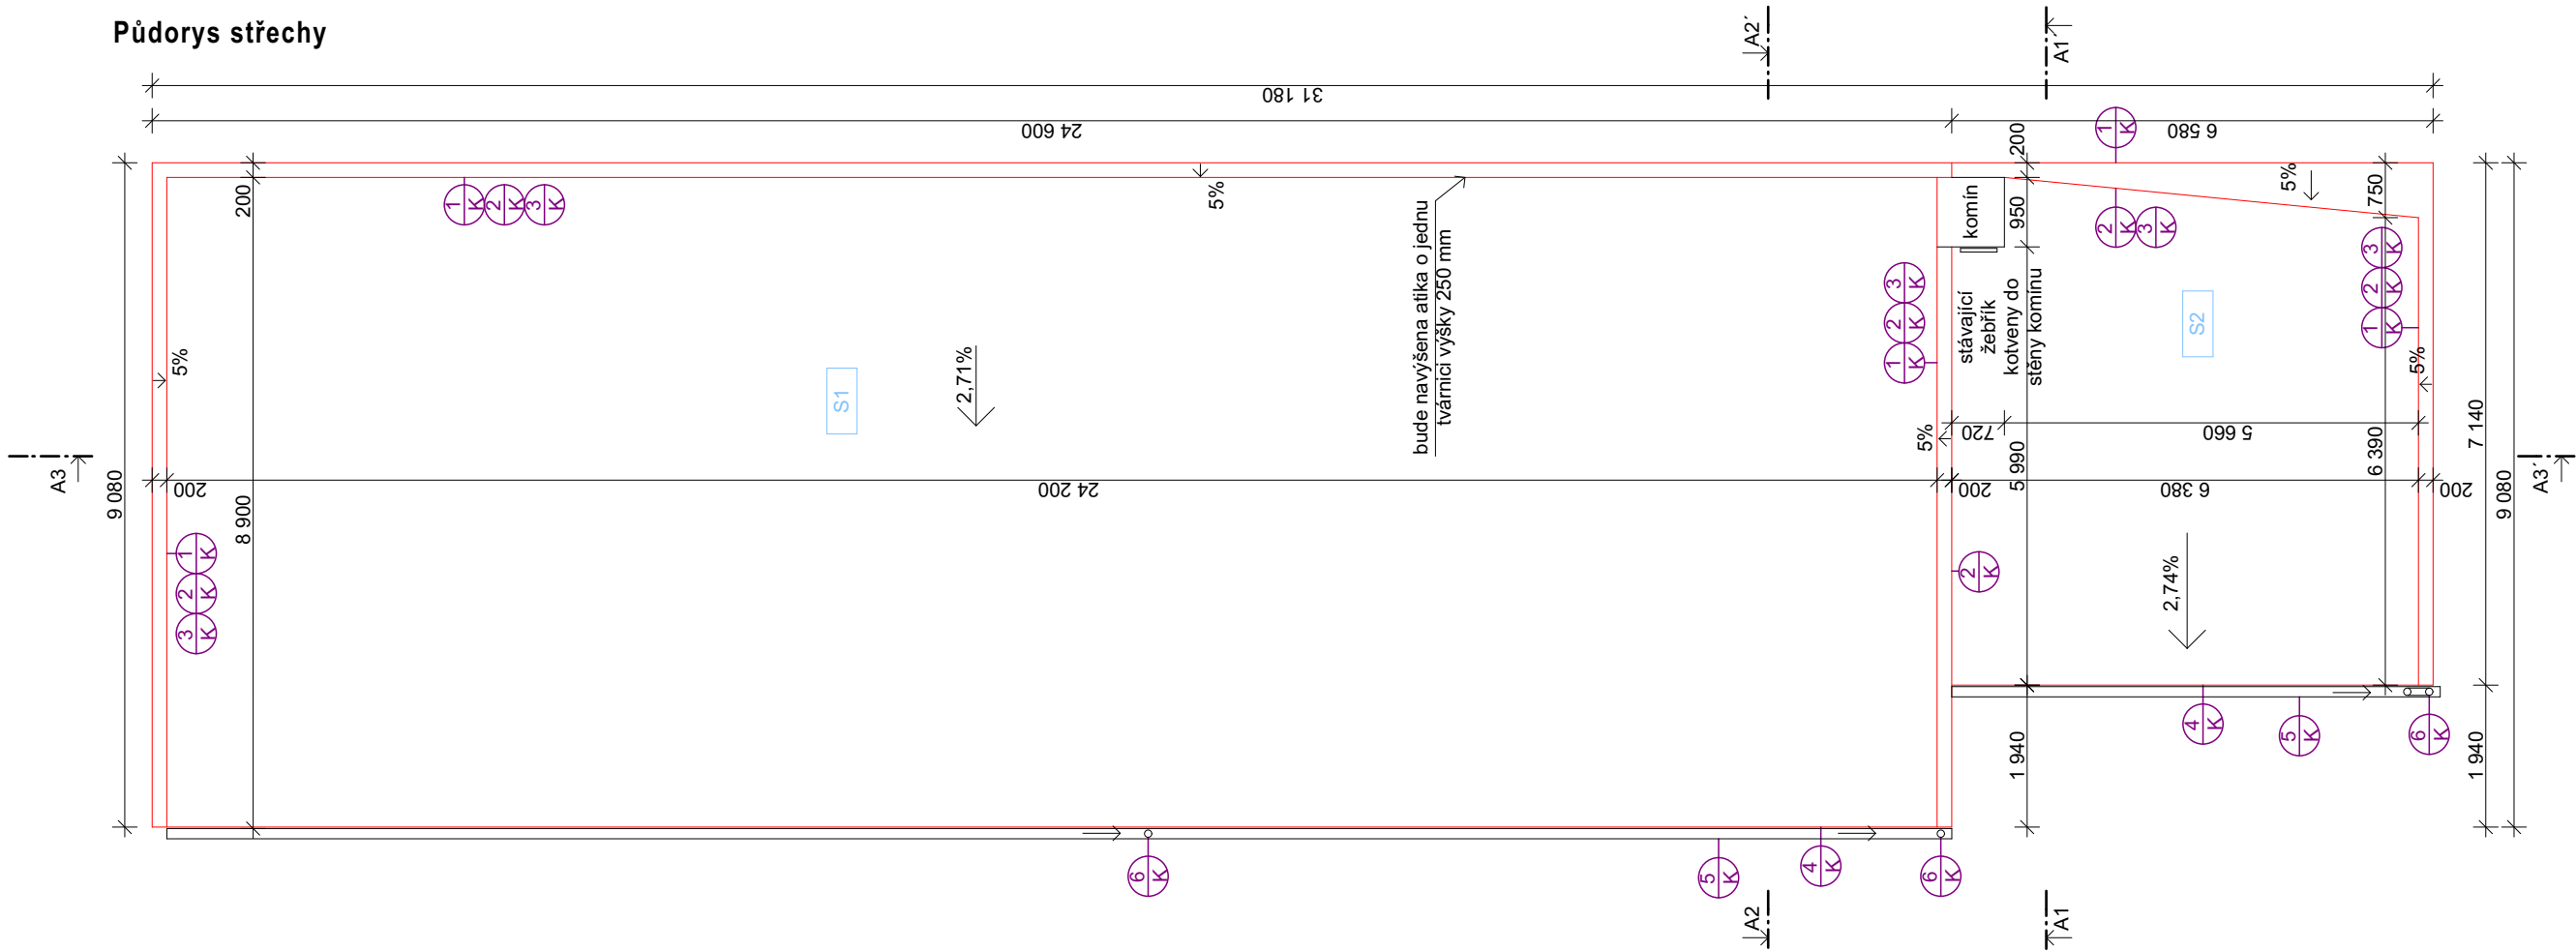

- S1

rozměrové stálá střešní hydroizolační fólie z měkčeného pvc s pes výztužnou vložkou, mechanicky kotvená, s požadavkem B_{ROOF} (t3)
separační geotextilie pro použití do požárně nebezpečného prostoru
polystyren EPS 100S (max. λ=0,038 W/mK)
hydroizolační pás z SBS modifikovaného asfaltu s nosnou vložkou
z hliníkové fólie kaširované skleněnými vlákny
stávající střešní izolace z asfaltového pásu
stávající stropní konstrukce se spádovou vrstvou

1,8 mm
2 mm
240 mm
4 mm

- S2

rozměrové stálá střešní hydroizolační fólie z měkčeného pvc s pes výztužnou vložkou, mechanicky kotvená, s požadavkem B_{ROOF} (t3)
separační geotextilie pro použití do požárně nebezpečného prostoru
hydroizolační pás z SBS modifikovaného asfaltu s nosnou vložkou
z hliníkové fólie kaširované skleněnými vlákny
stávající střešní izolace z asfaltového pásu
stávající stropní konstrukce se spádovou vrstvou

1,8 mm
2 mm
4 mm

- nové konstrukce
- stávající konstrukce
- bourané konstrukce

LEGENDA MATERIÁLŮ:

- zdivo nosné - cihla plná
- žb stropní konstrukce

tepelná izolace dle skladeb konstrukcí:
polystyren EPS 100S (max. λ=0,038 W/mK) tl. 240 mm

hydroizolace dle skladeb konstrukcí:
rozměrové stálá střešní hydroizolační fólie z měkčeného pvc s pes výztužnou vložkou, mechanicky kotvená, s požadavkem B_{ROOF} (t3)

LEGENDA POPISEK:

- S1

skladby - viz. - VÝPIS SKLADEB
- klempířské prvky - viz. - VÝPIS KLEMPÍŘSKÝCH PRVKŮ

POZNÁMKY:

Všechny rozměry nutno ověřit na stavbě.
Veškeré nejasnosti a změny je třeba konzultovat s projektantem.

	AG ATELIER s.r.o. Komenského 533 517 41 Kostelec nad Orlicí IČO 26002892 DIČ 255-26002892	tel.: +420 494 321 541 fax: +420 494 321 412 www.agatelier.cz agatelier@agatelier.cz	Datum	03 / 2017
			Měřítko	1:100
			Stupeň	techn. specifikace
Akce:	ZATEPLENÍ STŘECHY HASIČSKÉ ZBROJNICE, KOSTELEC NAD ORLICÍ k.ú. KOSTELEC NAD ORLICÍ [670197] p.p.č. 690/1		Zodpovědný projektant: Ing. František Velínský	
			Vypracovala: Ing. Lucie Šabatová	
Investor:	Město Kostelec nad Orlicí Palackého náměstí 38, 517 41 Kostelec nad Orlicí		Paré	Číslo výkresu 01
Obsah:	Půdorys střechy			

Tento dokument je duševním majetkem firmy AG ATELIER, Kostelec nad Orlicí. Nesmí být bez jejího souhlasu kopírován ani jinak rozšiřován!!!