


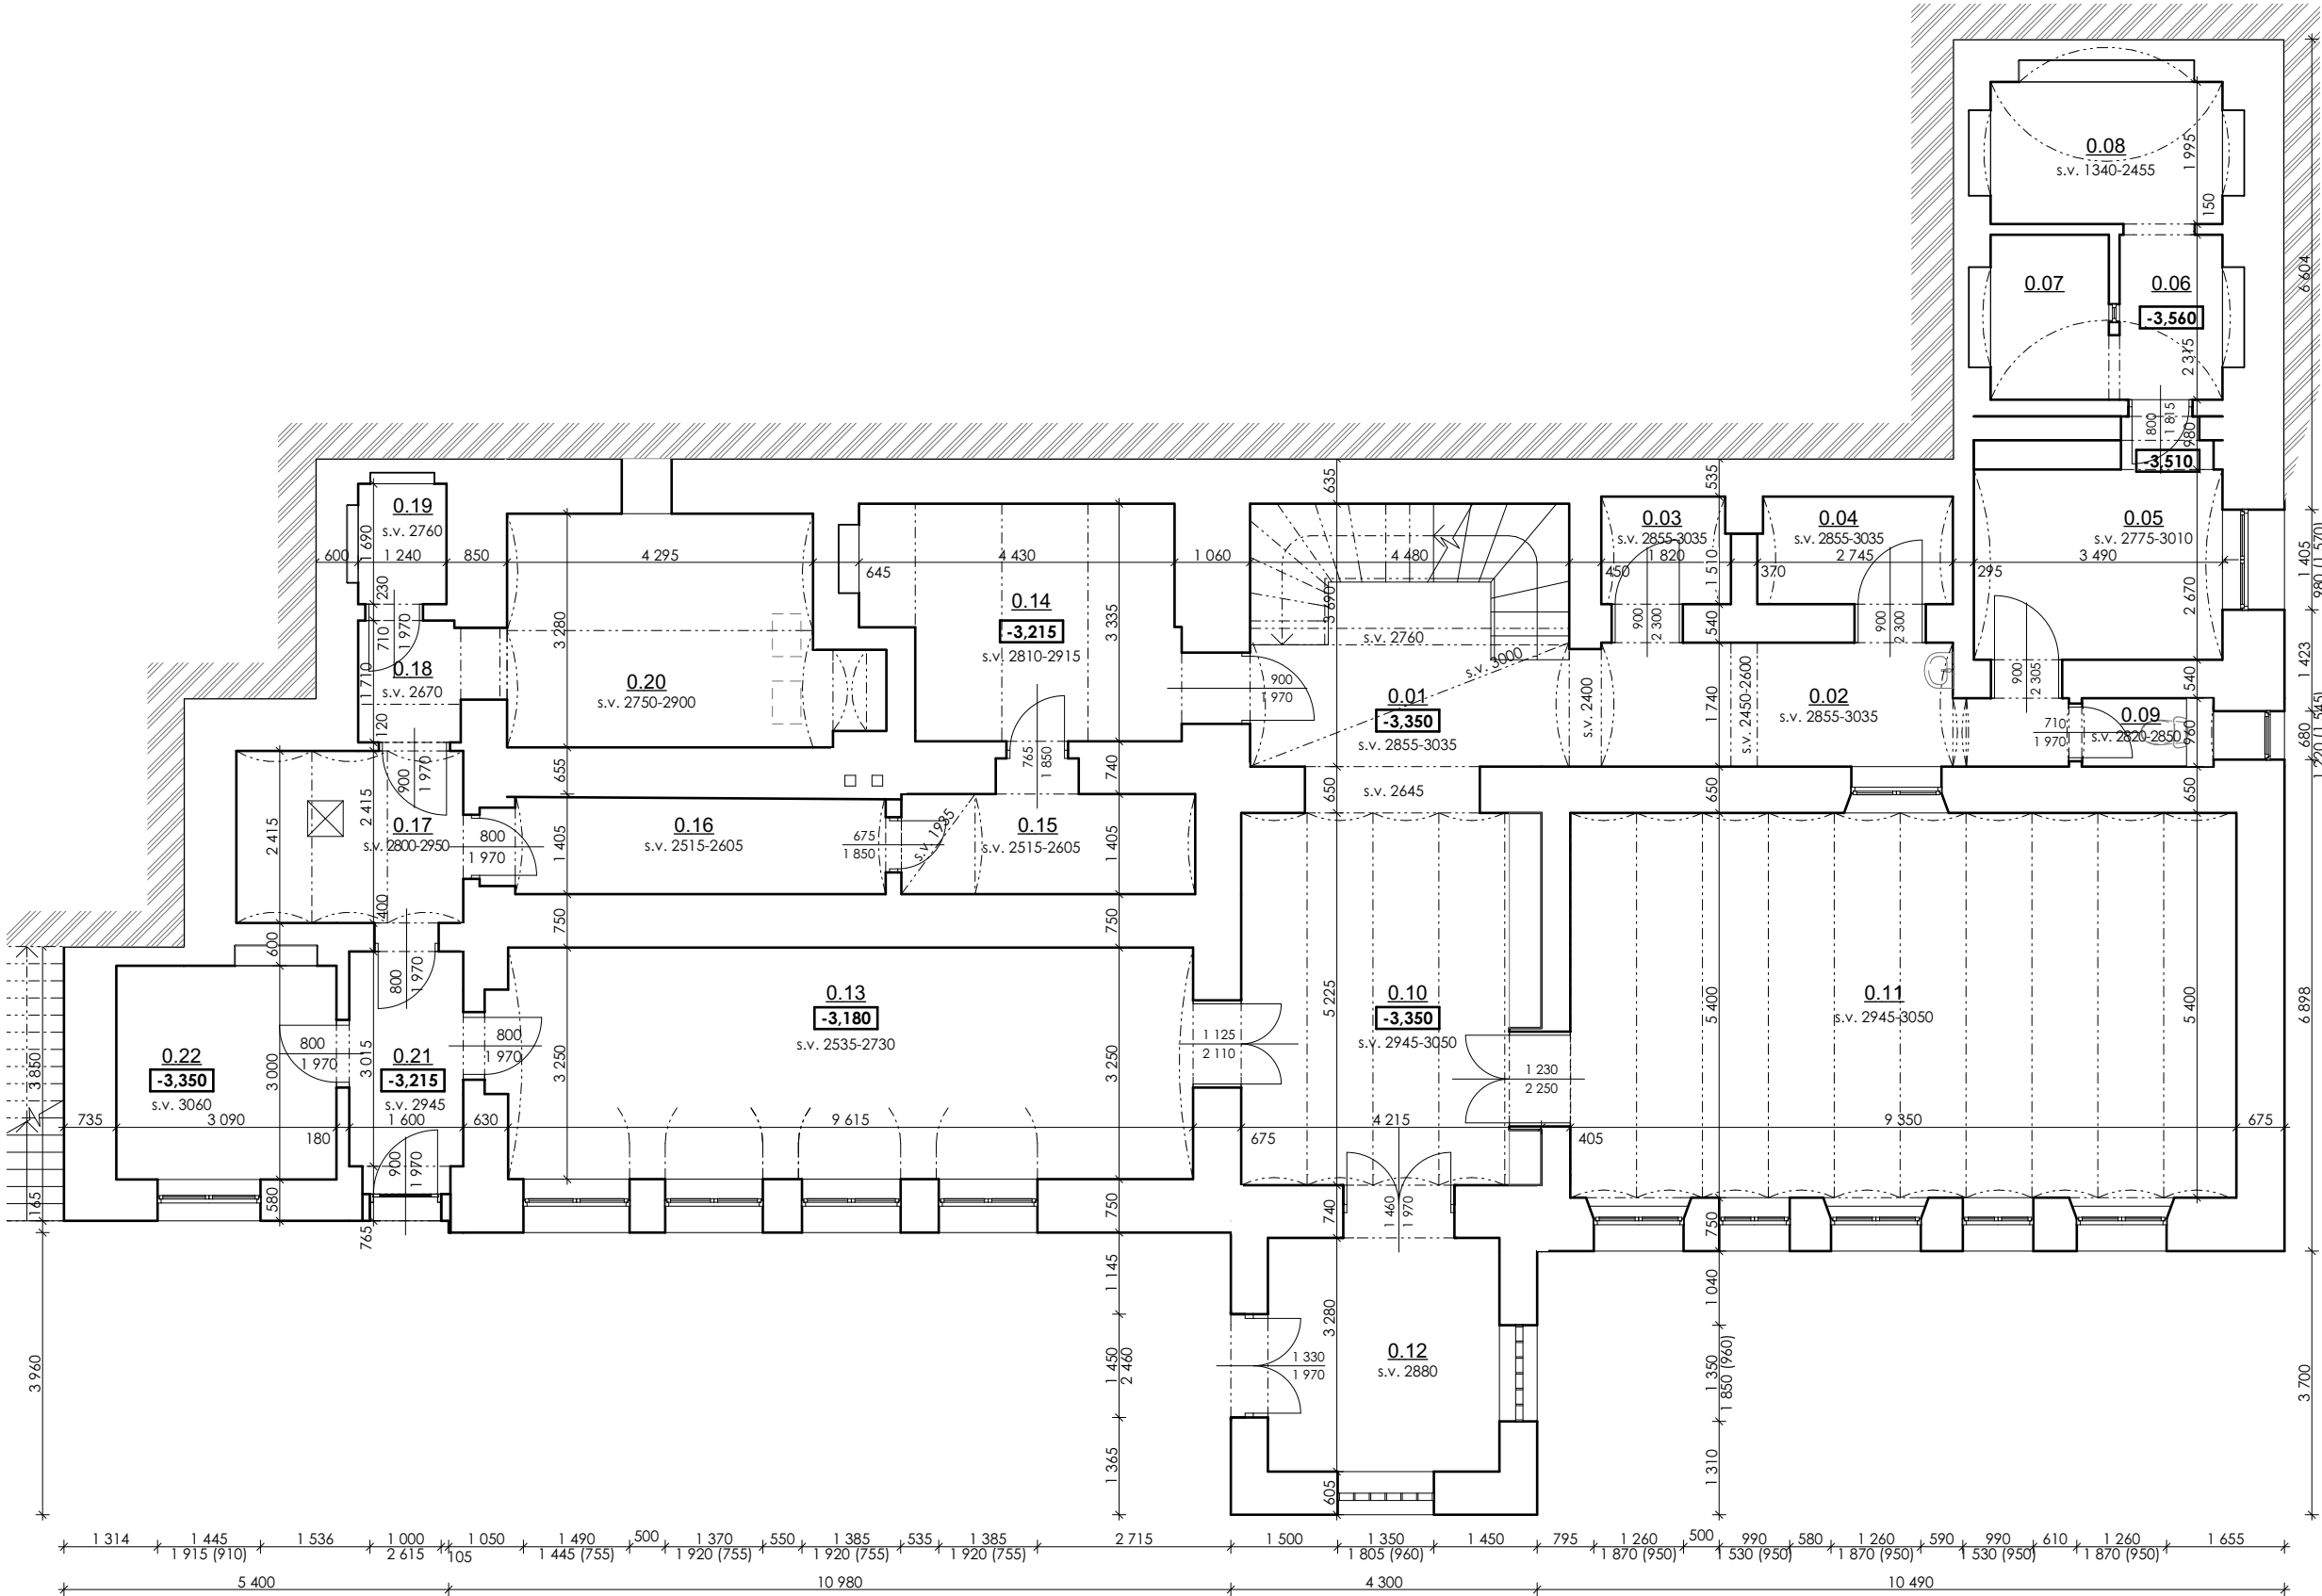


| Tabulka místností 1.PP |                    |             |
|------------------------|--------------------|-------------|
| Č.                     | Název místnosti    | Plocha (m2) |
| 0.01                   | SCHODIŠTĚ          | 17,27       |
| 0.02                   | CHODBA             | 10,91       |
| 0.03                   | SKLAD              | 2,71        |
| 0.04                   | PEC                | 4,10        |
| 0.05                   | TECHNICKÁ MÍSTNOST | 10,34       |
| 0.06                   | HUV                | 3,48        |
| 0.07                   | SKLEP              | 3,84        |
| 0.08                   | SKLEP              | 6,64        |
| 0.09                   | WC                 | 1,78        |
| 0.10                   | HALA               | 23,40       |
| 0.11                   | KERAMIKA           | 50,49       |
| 0.12                   | ZÁDVEŘÍ            | 11,51       |
| 0.13                   | POČÍTAČE           | 31,73       |
| 0.14                   | KERAMIKA           | 14,89       |
| 0.15                   | CHODBA             | 6,27        |
| 0.16                   | CHODBA             | 7,50        |
| 0.17                   | SKLAD              | 8,05        |
| 0.18                   | CHODBA             | 3,11        |
| 0.19                   | SKLAD              | 2,10        |
| 0.20                   | KOTELNA            | 15,33       |
| 0.21                   | CHODBA             | 5,31        |
| 0.22                   | ZOO KOUTEK         | 9,27        |
|                        |                    | 250,03 m²   |

DĚLO JE CHRÁNĚNO AUTORSKÝM ZÁKONEM. JAKÉKOLIV ROZMNOŽOVÁNÍ ČI VYTVÁŘENÍ KOPÍJ BEZ VĚDOMÍ AUTORA JE ZAKÁZÁNO

|                                                                                 |              |   |                                                                          |
|---------------------------------------------------------------------------------|--------------|---|--------------------------------------------------------------------------|
| ±0,000 = 276,00 m n.m.    Souř.systém: JTSK    Výškový systém: BpV              |              |   |                                                                          |
| název projektu                                                                  |              |   |                                                                          |
| DDM KOSTELEC NAD ORLICÍ                                                         |              |   |                                                                          |
| stupeň ZAMĚŘENÍ STÁVAJÍCÍHO STAVU                                               |              | místo stavby   | Kostelec nad Orlicí<br>p.č. st. 1860<br>k.ú.Kostelec nad Orlicí [670197] |
| stavebník                                                                       |              | generální architekt   |                                                                          |
| Město Kostelec nad Orlicí<br>Palackého náměstí 38<br>517 41 Kostelec nad Orlicí |              | <br><b>ŘEZANINA &amp; BARTOŇ, s.r.o.</b><br>Jenikovice 111<br>503 46 Jenikovice   |                                                                          |
| autorizace                                                                      |              | projektant části<br><b>ŘEZANINA &amp; BARTOŇ, s.r.o.</b><br>Jenikovice 111<br>503 46 Jenikovice<br><b>Ing. Jiří Bartoň</b><br>+420 774 212 782<br>barton@rabarch.cz<br><br><b>Ing. Jiří Bartoň</b><br>Študénky 160, 549 02 Velké Poříčí<br>ČKAIT 0602517<br>v oboru pozemní stavby |                                                                          |
| část                                                                            |              |   |                                                                          |
| ZAMĚŘENÍ STÁVAJÍCÍHO STAVU                                                      |              |   |                                                                          |
| výkres                                                                          |              |   |                                                                          |
| PŮDORYS 1.PP                                                                    |              |   |                                                                          |
| datum zhotovení                                                                 | měřítko      | číslo výkresu   | paré                                                                     |
| 01/2017                                                                         | 1:100        |   |                                                                          |
| datum revize                                                                    | číslo revize | 01   |                                                                          |
| -                                                                               | -            |   |                                                                          |

DÍLO JE CHRÁNĚNO AUTORSKÝM ZÁKONEM. JAKÉKOLIV ROZMNOŽOVÁNÍ ČI VYTVÁŘENÍ KOPÍÍ BEZ VĚDOMÍ AUTORA JE ZAKÁZANO

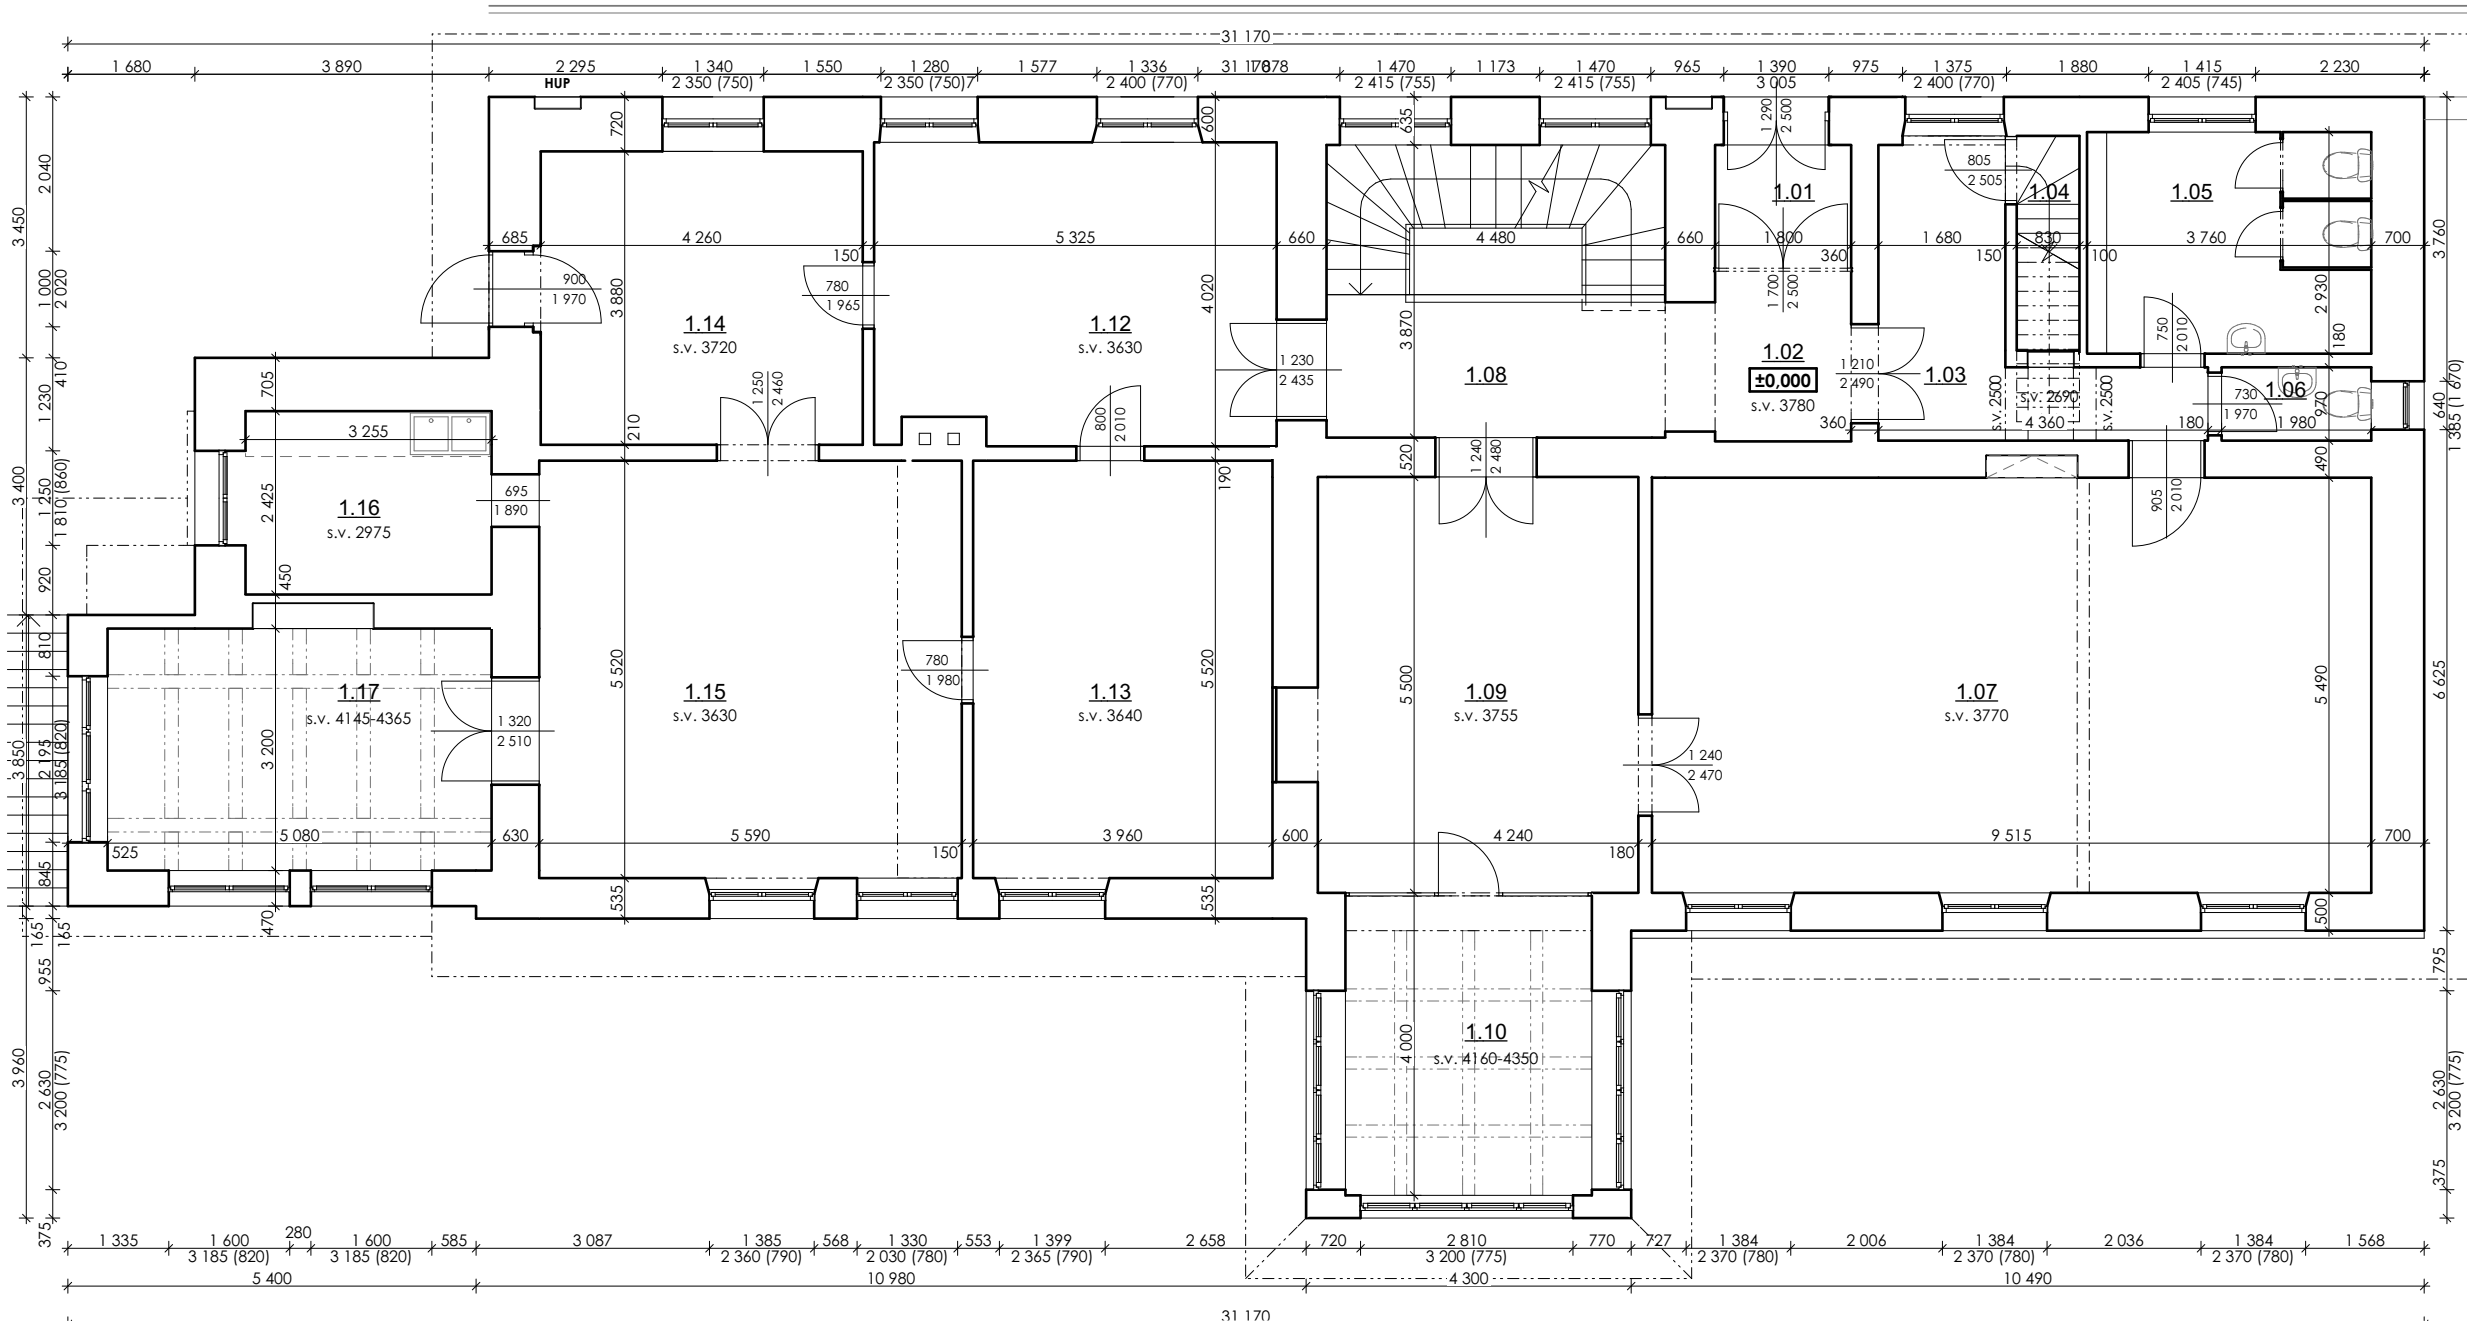


| Tabulka místností 1.NP |                       |                  |
|------------------------|-----------------------|------------------|
| Č.                     | Název místností       | Plocha (m2)      |
| 1.01                   | ZÁDVEŘÍ               | 3,38             |
| 1.02                   | CHODBA                | 4,05             |
| 1.03                   | CHODBA                | 9,33             |
| 1.04                   | SCHODIŠTĚ             | 2,36             |
| 1.05                   | WC DÍVKY              | 11,02            |
| 1.06                   | WC CHLAPCI            | 1,92             |
| 1.07                   | SPOLEČENSKÁ MÍSTNOSTI | 52,24            |
| 1.08                   | CHODBA                | 18,47            |
| 1.09                   | KANCELÁŘ              | 23,32            |
| 1.10                   | ŘEDITELNA             | 12,91            |
| 1.12                   | KLUBOVNA 1            | 21,38            |
| 1.13                   | KLUBOVNA 2            | 22,61            |
| 1.14                   | KLUBOVNA 3            | 17,13            |
| 1.15                   | KLUBOVNA 4            | 31,29            |
| 1.16                   | KUCHYŇKA              | 8,23             |
| 1.17                   | ZIMNÍ ZAHRADA         | 16,26            |
|                        |                       | <b>255,90 m²</b> |

±0,000 = 276,00 m n.m.    Souř.systém: JTSK    Výškový systém: BpV

|                                                                                 |              |   |                                                                          |
|---------------------------------------------------------------------------------|--------------|---|--------------------------------------------------------------------------|
| název projektu                                                                  |              |   |                                                                          |
| DDM KOSTELEC NAD ORLICÍ                                                         |              |   |                                                                          |
| stupeň ZAMĚŘENÍ STÁVAJÍCÍHO STAVU                                               |              | místo stavby   | Kostelec nad Orlicí<br>p.č. st. 1860<br>k.ú.Kostelec nad Orlicí [670197] |
| stavebník                                                                       |              | generální architekt   |                                                                          |
| Město Kostelec nad Orlicí<br>Palackého náměstí 38<br>517 41 Kostelec nad Orlicí |              | <br><b>ŘEZANINA &amp; BARTOŇ, s.r.o.</b><br>Jenikovice 111<br>503 46 Jenikovice   |                                                                          |
| autorizace                                                                      |              | projektant částí<br><b>ŘEZANINA &amp; BARTOŇ, s.r.o.</b><br>Jenikovice 111<br>503 46 Jenikovice<br><b>Ing. Jiří Bartoň</b><br>+420 774 212 782<br>barton@rabarch.cz<br><br><b>Ing. Jiří Bartoň</b><br>Studénky 160, 549 02 Velké Poříčí<br>ČKAIT 0602517<br>v oboru pozemní stavby |                                                                          |
| část                                                                            |              |   |                                                                          |
| ZAMĚŘENÍ STÁVAJÍCÍHO STAVU                                                      |              |   |                                                                          |
| výkres                                                                          |              |   |                                                                          |
| PŮDORYS 1.NP                                                                    |              |   |                                                                          |
| datum zhotovení                                                                 | měřítko      | číslo výkresu   | paré                                                                     |
| 01/2017                                                                         | 1:100        |   |                                                                          |
| datum revize                                                                    | číslo revize | 02   |                                                                          |
| -                                                                               | -            |   |                                                                          |

DÍLO JE CHRÁNĚNO AUTORSKÝM ZÁKONEM. JAKÉKOLIV ROZMNOŽOVÁNÍ ČI VYTVÁŘENÍ KOPÍÍ BEZ VĚDOMÍ AUTORA JE ZAKÁZÁNO

DÍLO JE CHRÁNĚNO AUTORSKÝM ZÁKONEM. JAKÉKOLIV ROZMNOŽOVÁNÍ ČI VYTVÁŘENÍ KOPÍÍ BEZ VĚDOMÍ AUTORA JE ZAKÁZANO

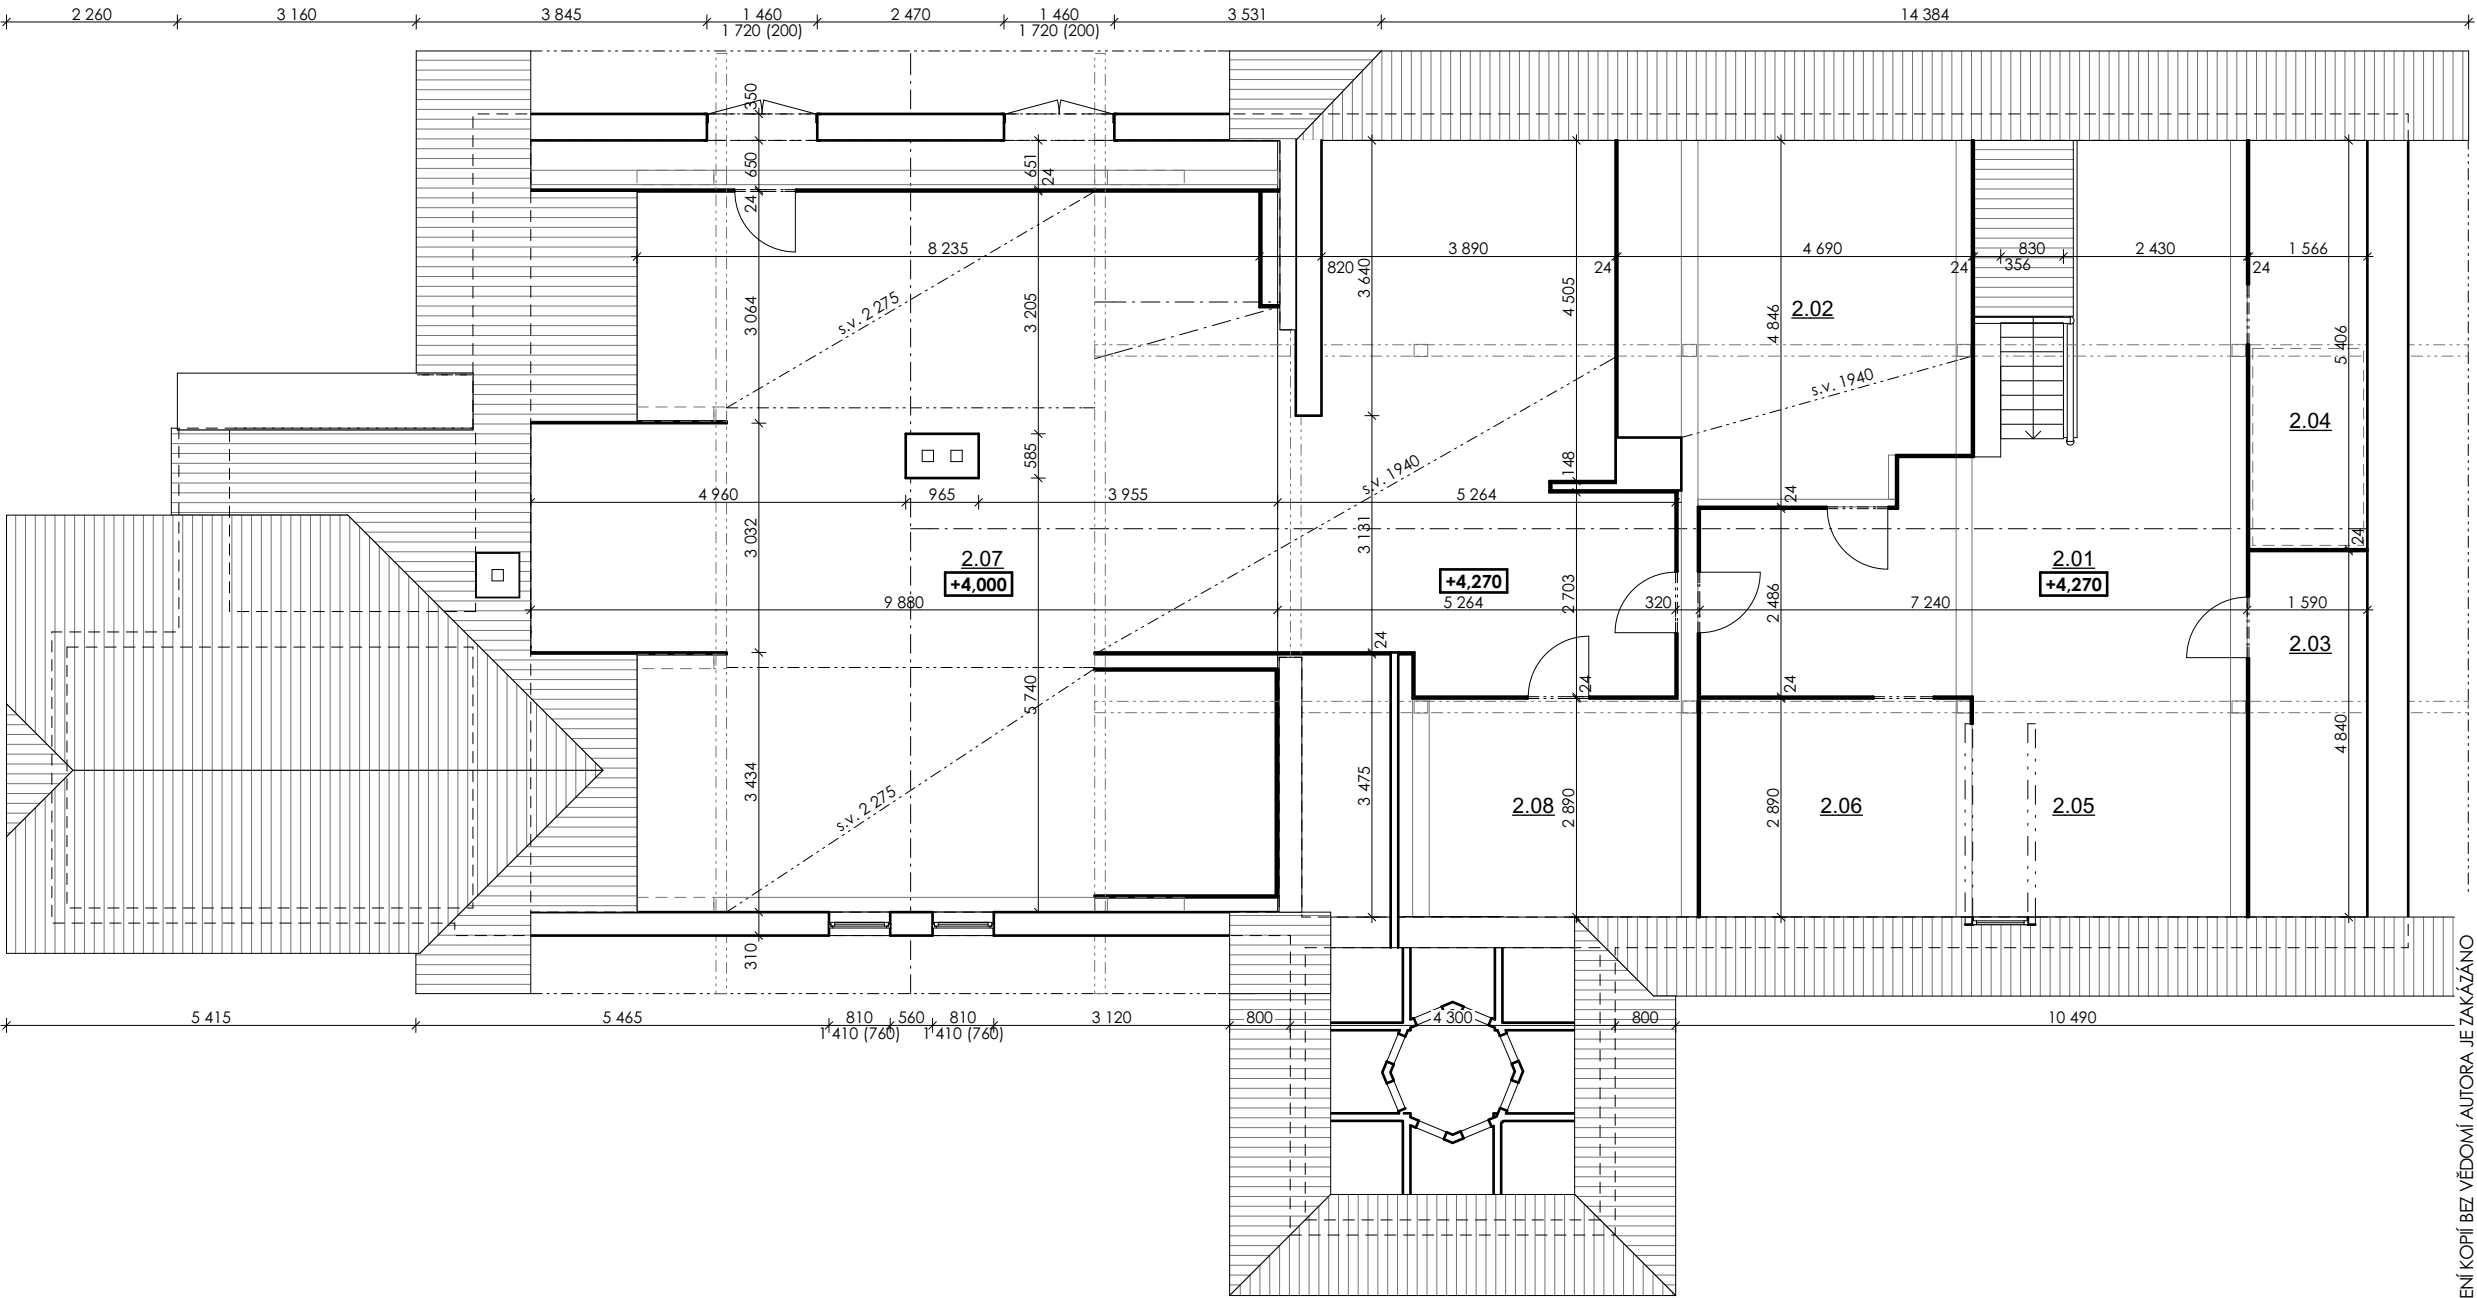


| Tabulka místností 2.NP |                 |             |
|------------------------|-----------------|-------------|
| Č.                     | Název místnosti | Plocha (m2) |
| 2.01                   | PODKROVÍ        | 36,30       |
| 2.02                   | SKLAD 1         | 21,27       |
| 2.03                   | SKLAD 2         | 7,58        |
| 2.04                   | PŮDA            | 8,48        |
| 2.05                   | PŮDA            | 10,36       |
| 2.06                   | SKLAD           | 10,38       |
| 2.07                   | KLUBOVNA        | 115,01      |
| 2.08                   | SKLAD 3         | 33,54       |
|                        |                 | 242,92 m²   |

±0,000 = 276,00 m n.m.    Souř.systém: JTSK    Výškový systém: BpV

|   |              |   |                                                                          |
|---|--------------|---|--------------------------------------------------------------------------|
| název projektu   |              | DDM KOSTELEC NAD ORLICÍ   |                                                                          |
| stupeň ZAMĚŘENÍ STÁVAJÍCÍHO STAVU                                                                                                |              | místo stavby   | Kostelec nad Orlicí<br>p.č. st. 1860<br>k.ú.Kostelec nad Orlicí [670197] |
| stavebník<br><br><br><br><br><br><br><br><br><br>Město Kostelec nad Orlicí<br>Palackého náměstí 38<br>517 41 Kostelec nad Orlicí |              | generální architekt<br><br><br><br><b>ŘEZANINA &amp; BARTOŇ, s.r.o.</b><br>Jenikovice 111<br>503 46 Jenikovice                                                                                |                                                                          |
| autorizace   |              | projektant části<br><b>ŘEZANINA &amp; BARTOŇ, s.r.o.</b><br>Jenikovice 111<br>503 46 Jenikovice<br><b>Ing. Jiří Bartoň</b><br>+420 774 212 782<br>barton@rabarch.cz<br><br><b>Ing. Jiří Bartoň</b><br>Studénky 160, 549 02 Velké Poříčí<br>ČKAIT 0602517<br>v oboru pozemní stavby |                                                                          |
| část   |              |   |                                                                          |
| ZAMĚŘENÍ STÁVAJÍCÍHO STAVU   |              |   |                                                                          |
| výkres   |              |   |                                                                          |
| PŮDORYS PODKROVÍ   |              |   |                                                                          |
| datum zhotovení   | měřítko      | číslo výkresu   | paré                                                                     |
| 01/2017   | 1:100        |   |                                                                          |
| datum revize   | číslo revize | 03   |                                                                          |
| -   | -            |   |                                                                          |



DÍLO JE CHRÁNĚNO AUTORSKÝM ZÁKONEM. JAKÉKOLIV ROZMNOŽOVÁNÍ ČI VYTVÁŘENÍ KOPÍÍ BEZ VĚDOMÍ AUTORA JE ZAKÁZANO

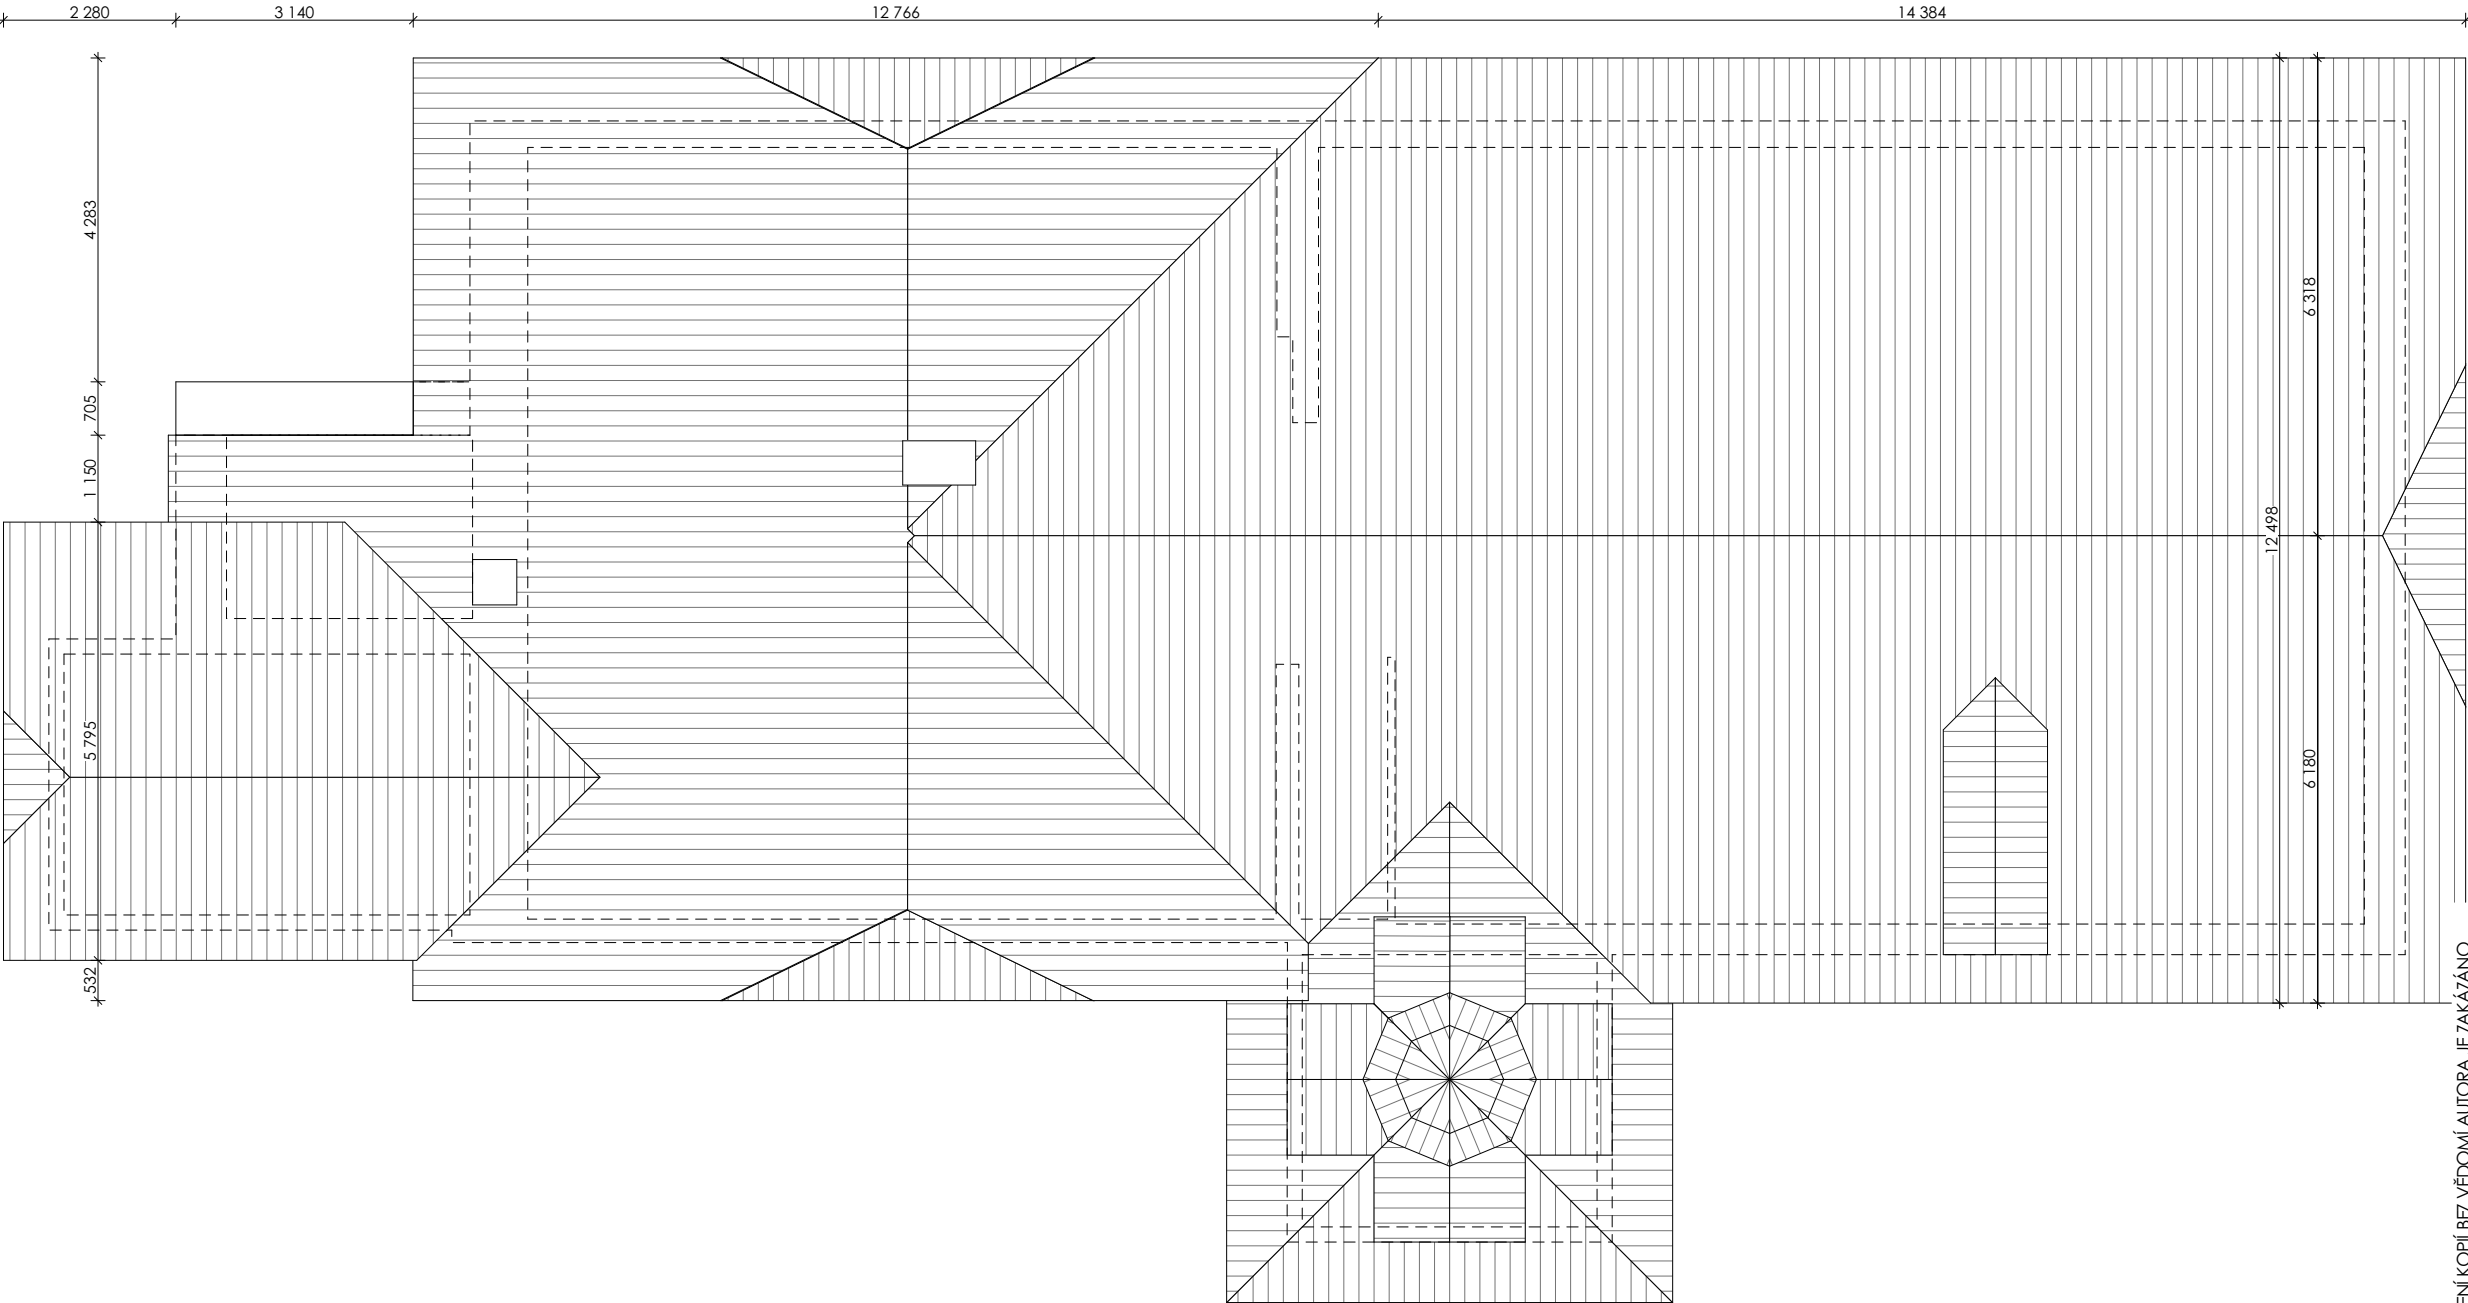

±0,000 = 276,00 m n.m.    Souř.systém: JTSK    Výškový systém: BpV

|                                                                                 |              |   |                                                                          |
|---------------------------------------------------------------------------------|--------------|---|--------------------------------------------------------------------------|
| název projektu                                                                  |              |   |                                                                          |
| DDM KOSTELEC NAD ORLICÍ                                                         |              |   |                                                                          |
| stupeň ZAMĚŘENÍ STÁVAJÍCÍHO STAVU                                               |              | místo stavby   | Kostelec nad Orlicí<br>p.č. st. 1860<br>k.ú.Kostelec nad Orlicí [670197] |
| stavebník                                                                       |              | generální architekt   |                                                                          |
| Město Kostelec nad Orlicí<br>Palackého náměstí 38<br>517 41 Kostelec nad Orlicí |              | <br><b>ŘEZANINA &amp; BARTOŇ, s.r.o.</b><br>Jenkovice 111<br>503 46 Jenkovice   |                                                                          |
| autorizace                                                                      |              | projektant části<br><b>ŘEZANINA &amp; BARTOŇ, s.r.o.</b><br>Jenkovice 111<br>503 46 Jenkovice<br><b>Ing. Jiří Bartoň</b><br>+420 774 212 782<br>barton@rabarch.cz<br><br><b>Ing. Jiří Bartoň</b><br>Studénky 160, 549 02 Velké Poříčí<br>ČKAIT 0602517<br>v oboru pozemní stavby |                                                                          |
| část                                                                            |              |   |                                                                          |
| ZAMĚŘENÍ STÁVAJÍCÍHO STAVU                                                      |              |   |                                                                          |
| výkres                                                                          |              |   |                                                                          |
| PŮDORYS STŘECHY                                                                 |              |   |                                                                          |
| datum zhotovení                                                                 | měřítko      | číslo výkresu   | paré                                                                     |
| 01/2017                                                                         | 1:100        |   |                                                                          |
| datum revize                                                                    | číslo revize | 04   |                                                                          |
| -                                                                               | -            |   |                                                                          |


DÍLO JE CHRÁNĚNO AUTORSKÝM ZÁKONEM. JAKÉKOLIV ROZMNOŽOVÁNÍ ČI VYTVÁŘENÍ KOPÍÍ BEZ VĚDOMÍ AUTORA JE ZAKÁZANO

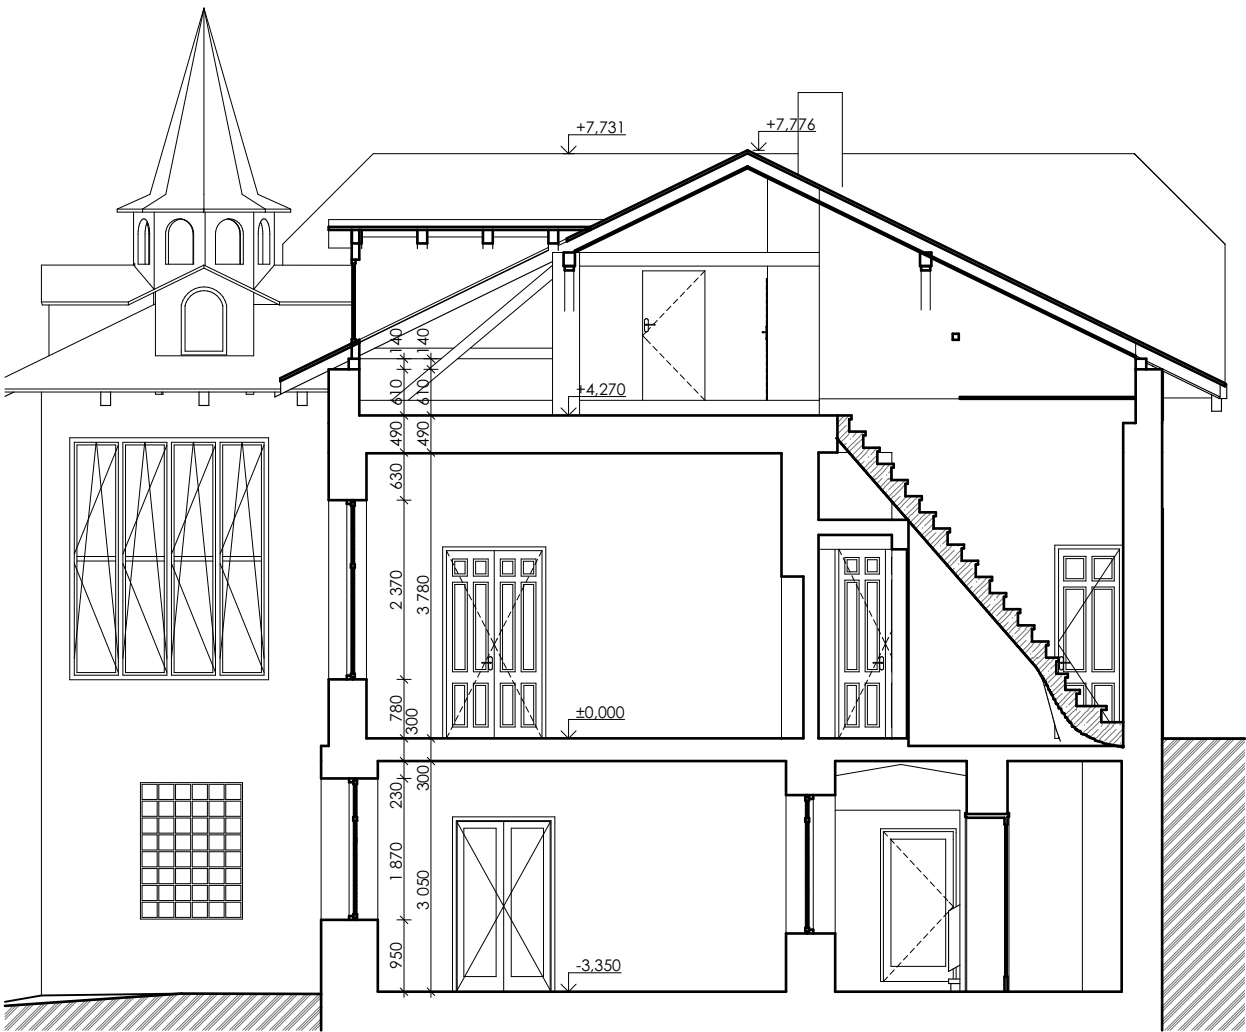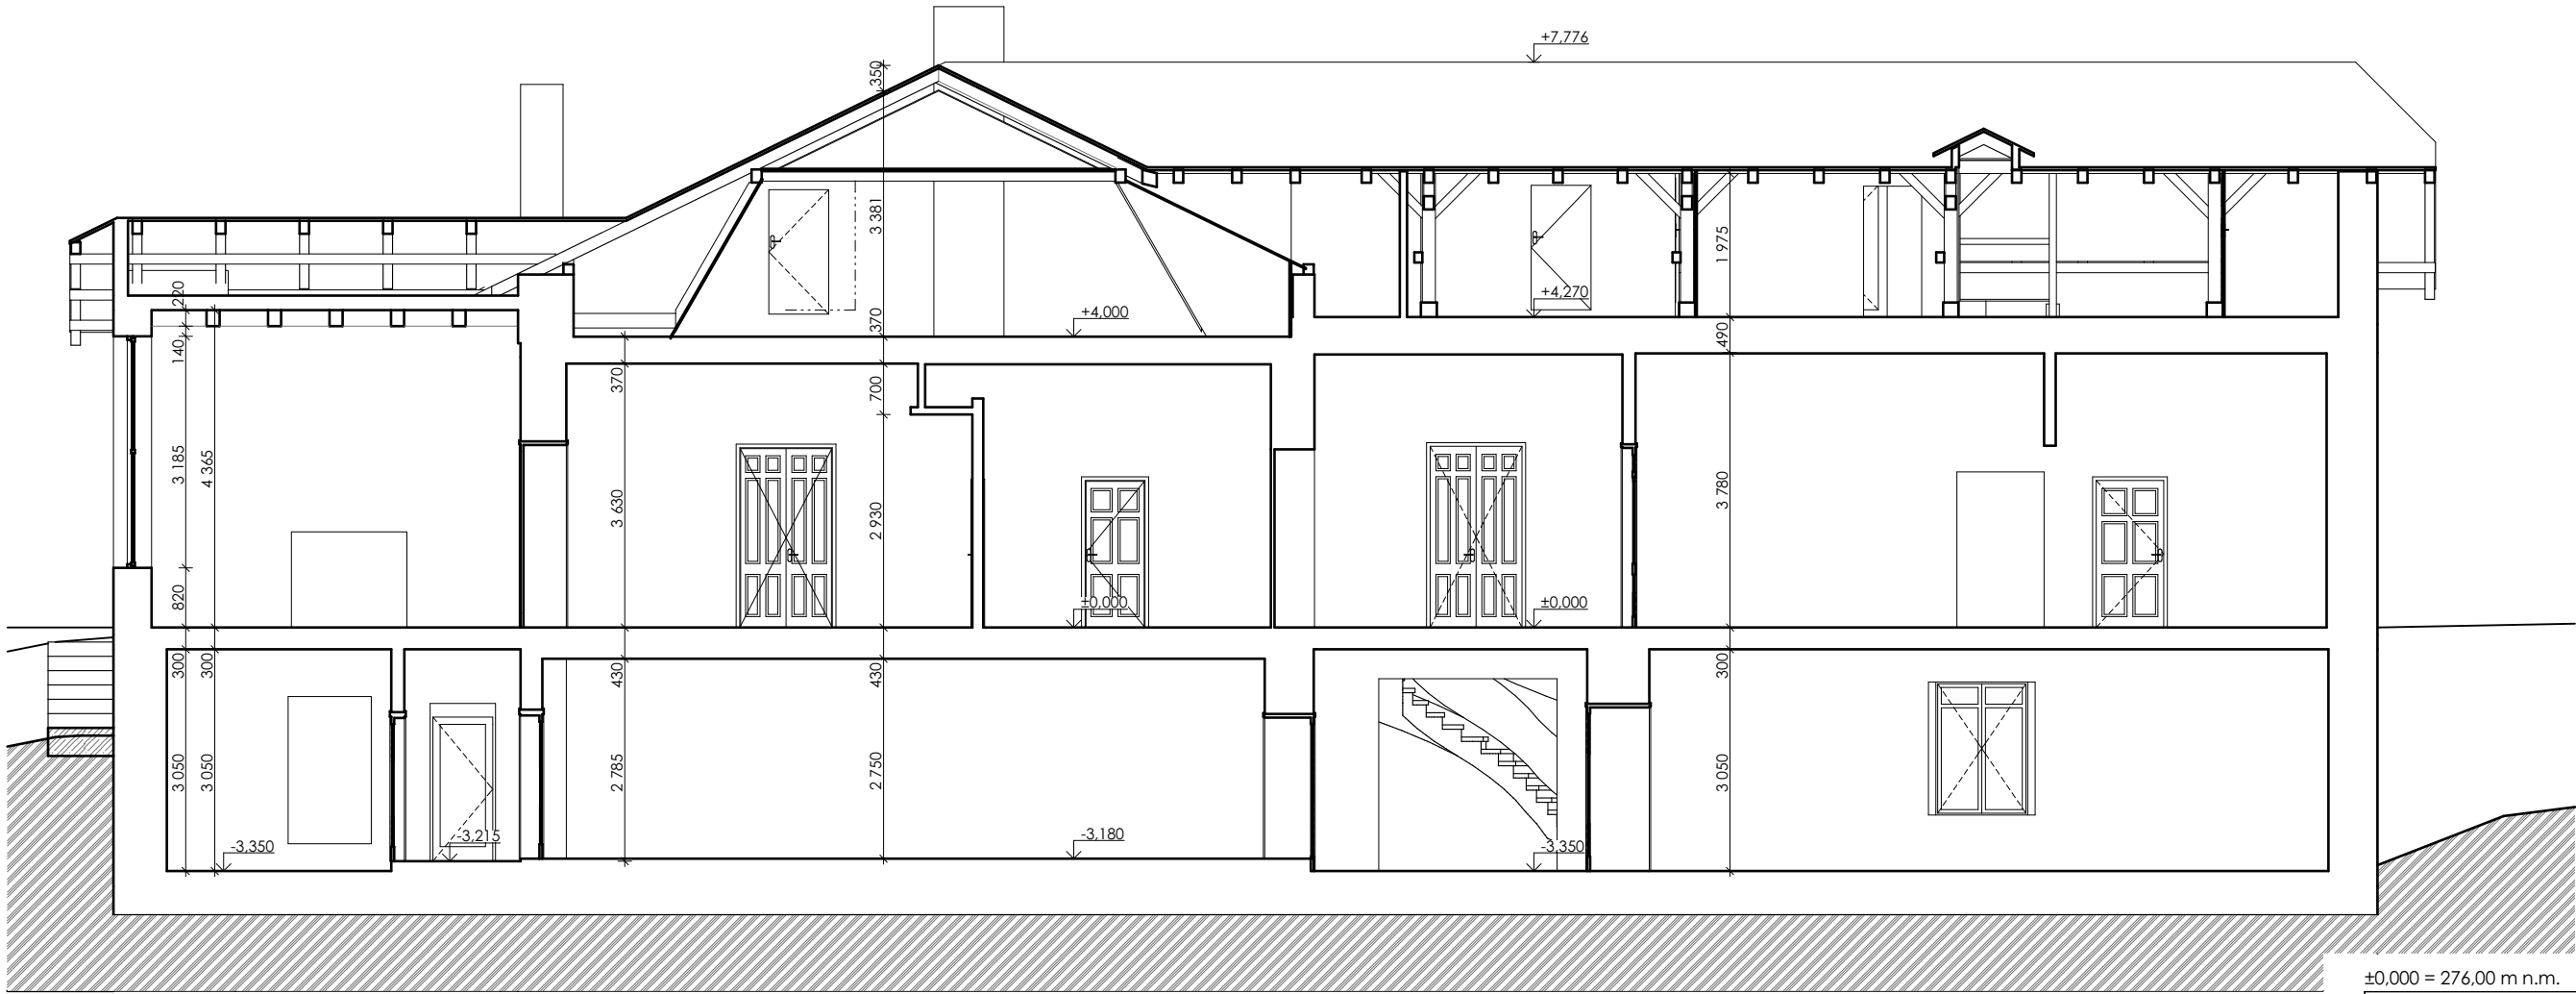

DÍLO JE CHRÁNĚNO AUTORSKÝM ZÁKONEM. JAKÉKOLIV ROZMNOŽOVÁNÍ ČI VYTVÁŘENÍ KOPÍÍ BEZ VĚDOMÍ AUTORA JE ZAKÁZÁNO

|                                                                                 |              |   |                                                                          |
|---------------------------------------------------------------------------------|--------------|---|--------------------------------------------------------------------------|
| ±0,000 = 276,00 m n.m.      Souř.systém: JTSK      Výškový systém: BpV          |              |   |                                                                          |
| název projektu                                                                  |              |   |                                                                          |
| DDM KOSTELEC NAD ORLICÍ                                                         |              |   |                                                                          |
| stupeň ZAMĚŘENÍ STÁVAJÍCÍHO STAVU                                               |              | místo stavby   | Kostelec nad Orlicí<br>p.č. st. 1860<br>k.ú.Kostelec nad Orlicí [670197] |
| stavebník                                                                       |              | generální architekt   |                                                                          |
| Město Kostelec nad Orlicí<br>Palackého náměstí 38<br>517 41 Kostelec nad Orlicí |              | <br><b>ŘEZANINA &amp; BARTOŇ, s.r.o.</b><br>Jenikovice 111<br>503 46 Jenikovice   |                                                                          |
| autorizace                                                                      |              | projektant části<br><b>ŘEZANINA &amp; BARTOŇ, s.r.o.</b><br>Jenikovice 111<br>503 46 Jenikovice<br><b>Ing. Jiří Bartoň</b><br>+420 774 212 782<br>barton@rabarch.cz<br><br><b>Ing. Jiří Bartoň</b><br>Studenky 160, 549 02 Velké Poříčí<br>ČKAIT 0602517<br>v oboru pozemní stavby |                                                                          |
| část                                                                            |              |   |                                                                          |
| ZAMĚŘENÍ STÁVAJÍCÍHO STAVU                                                      |              |   |                                                                          |
| výkres                                                                          |              |   |                                                                          |
| ŘEZY                                                                            |              |   |                                                                          |
| datum zhotovení                                                                 | měřítko      | číslo výkresu   | paré                                                                     |
| 01/2017                                                                         | 1:100        |   |                                                                          |
| datum revize                                                                    | číslo revize | 05   |                                                                          |
| -                                                                               | -            |   |                                                                          |

DÍLO JE CHRÁNĚNO AUTORSKÝM ZÁKONEM. JAKÉKOLIV ROZMNOŽOVÁNÍ ČI VYTVÁŘENÍ KOPÍÍ BEZ VĚDOMÍ AUTORA JE ZAKÁZANO

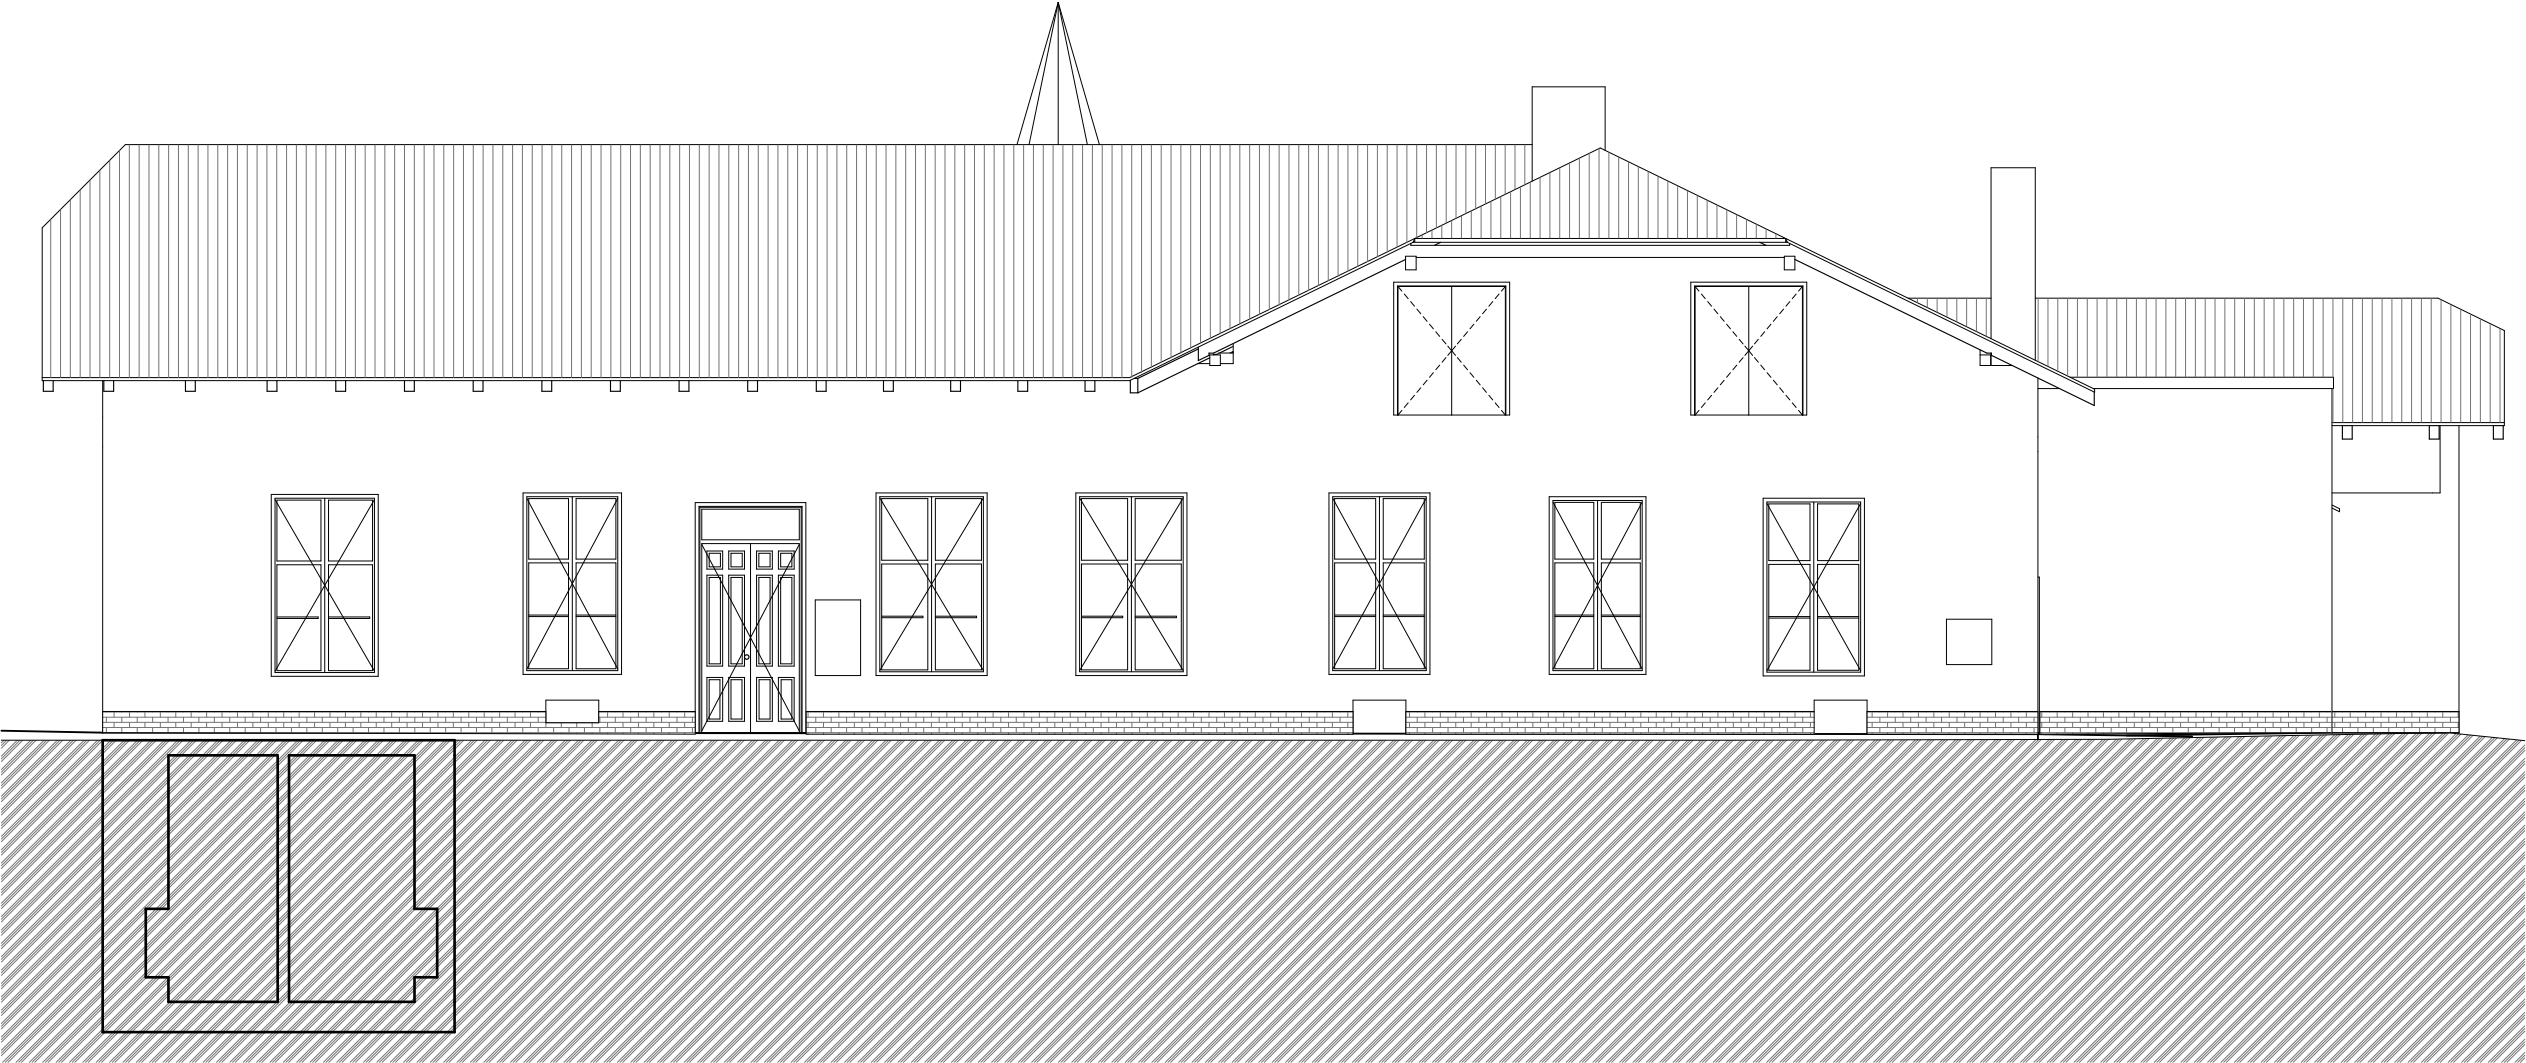


DÍLO JE CHRÁNĚNO AUTORSKÝM ZÁKONEM. JAKÉKOLIV ROZMNOŽOVÁNÍ ČI VYTVÁŘENÍ KOPÍÍ BEZ VĚDOMÍ AUTORA JE ZAKÁZÁNO

|                                                                                 |              |   |                                                                          |
|---------------------------------------------------------------------------------|--------------|---|--------------------------------------------------------------------------|
| ±0,000 = 276,00 m n.m.    Souř.systém: JTSK    Výškový systém: BpV              |              |   |                                                                          |
| název projektu                                                                  |              |   |                                                                          |
| DDM KOSTELEC NAD ORLICÍ                                                         |              |   |                                                                          |
| stupeň ZAMĚŘENÍ STÁVAJÍCÍHO STAVU                                               |              | místo stavby   | Kostelec nad Orlicí<br>p.č. st. 1860<br>k.ú.Kostelec nad Orlicí [670197] |
| stavebník                                                                       |              | generální architekt   |                                                                          |
| Město Kostelec nad Orlicí<br>Palackého náměstí 38<br>517 41 Kostelec nad Orlicí |              | <br><b>ŘEZANINA &amp; BARTOŇ, s.r.o.</b><br>Jenikovice 111<br>503 46 Jenikovice   |                                                                          |
| autorizace                                                                      |              | projektant části<br><b>ŘEZANINA &amp; BARTOŇ, s.r.o.</b><br>Jenikovice 111<br>503 46 Jenikovice<br><b>Ing. Jiří Bartoň</b><br>+420 774 212 782<br>barton@rabarch.cz<br><br><b>Ing. Jiří Bartoň</b><br>Studénky 160, 549 02 Velké Poříčí<br>ČKAIT 0602517<br>v oboru pozemní stavby |                                                                          |
| část                                                                            |              |   |                                                                          |
| ZAMĚŘENÍ STÁVAJÍCÍHO STAVU                                                      |              |   |                                                                          |
| výkres                                                                          |              |   |                                                                          |
| POHLEDY                                                                         |              |   |                                                                          |
| datum zhotovení                                                                 | měřítko      | číslo výkresu   | paré                                                                     |
| 01/2017                                                                         | 1:100        |   |                                                                          |
| datum revize                                                                    | číslo revize | 06   |                                                                          |
| -                                                                               | -            |   |                                                                          |

DÍLO JE CHRÁNĚNO AUTORSKÝM ZÁKONEM. JAKÉKOLIV ROZMNOŽOVÁNÍ ČI VYTVÁŘENÍ KOPÍJ BEZ VĚDOMÍ AUTORA JE ZAKÁZANO



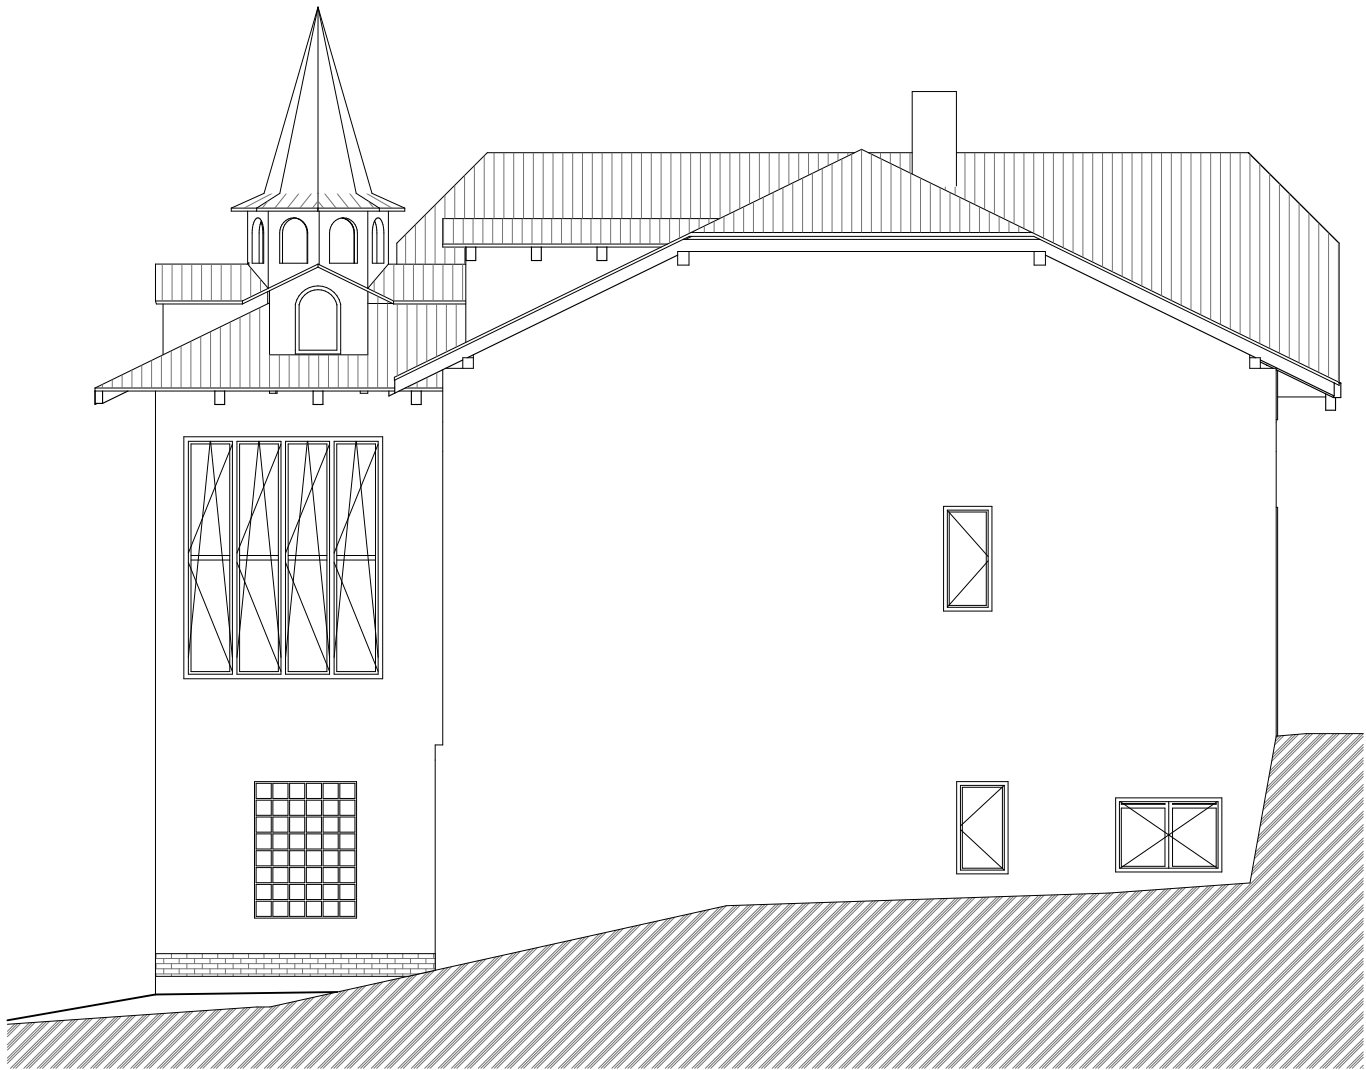

±0,000 = 276,00 m n.m.    Souř.systém: JTSK    Výškový systém: BpV

|                                                                                 |              |   |   |
|---------------------------------------------------------------------------------|--------------|---|---|
| název projektu                                                                  |              |   |   |
| DDM KOSTELEC NAD ORLICÍ                                                         |              |   |   |
| stupeň ZAMĚŘENÍ STÁVAJÍCÍHO STAVU                                               |              | místo stavby   | Kostelec nad Orlicí<br>p.č. st. 1860<br>k.ú.Kostelec nad Orlicí [670197]                                                                                             |
| stavebník                                                                       |              | generální architekt   | <br><b>ŘEZANINA &amp; BARTOŇ, s.r.o.</b><br>Jenikovice 111<br>503 46 Jenikovice |
| Město Kostelec nad Orlicí<br>Palackého náměstí 38<br>517 41 Kostelec nad Orlicí |              |   |   |
| autorizace                                                                      |              | projektant části<br><b>ŘEZANINA &amp; BARTOŇ, s.r.o.</b><br>Jenikovice 111<br>503 46 Jenikovice<br><b>Ing. Jiří Bartoň</b><br>+420 774 212 782<br>barton@rabarch.cz<br><br><b>Ing. Jiří Bartoň</b><br>Studénky 160, 549 02 Velké Poříčí<br>ČKAIT 0602517<br>v oboru pozemní stavby |   |
| část                                                                            |              |   |   |
| ZAMĚŘENÍ STÁVAJÍCÍHO STAVU                                                      |              |   |   |
| výkres                                                                          |              | POHLEDY   |   |
| datum zhotovení                                                                 | měřítko      | číslo výkresu   | paré   |
| 01/2017                                                                         | 1:100        |   |   |
| datum revize                                                                    | číslo revize | 07   |   |
| -                                                                               | -            |   |   |

DÍLO JE CHRÁNĚNO AUTORSKÝM ZÁKONEM. JAKÉKOLIV ROZMNOŽOVÁNÍ ČI VYTVÁŘENÍ KOPÍÍ BEZ VĚDOMÍ AUTORA JE ZAKÁZANO