



PŘÍMÉ ZÁBRADLÍ - OCHOZ

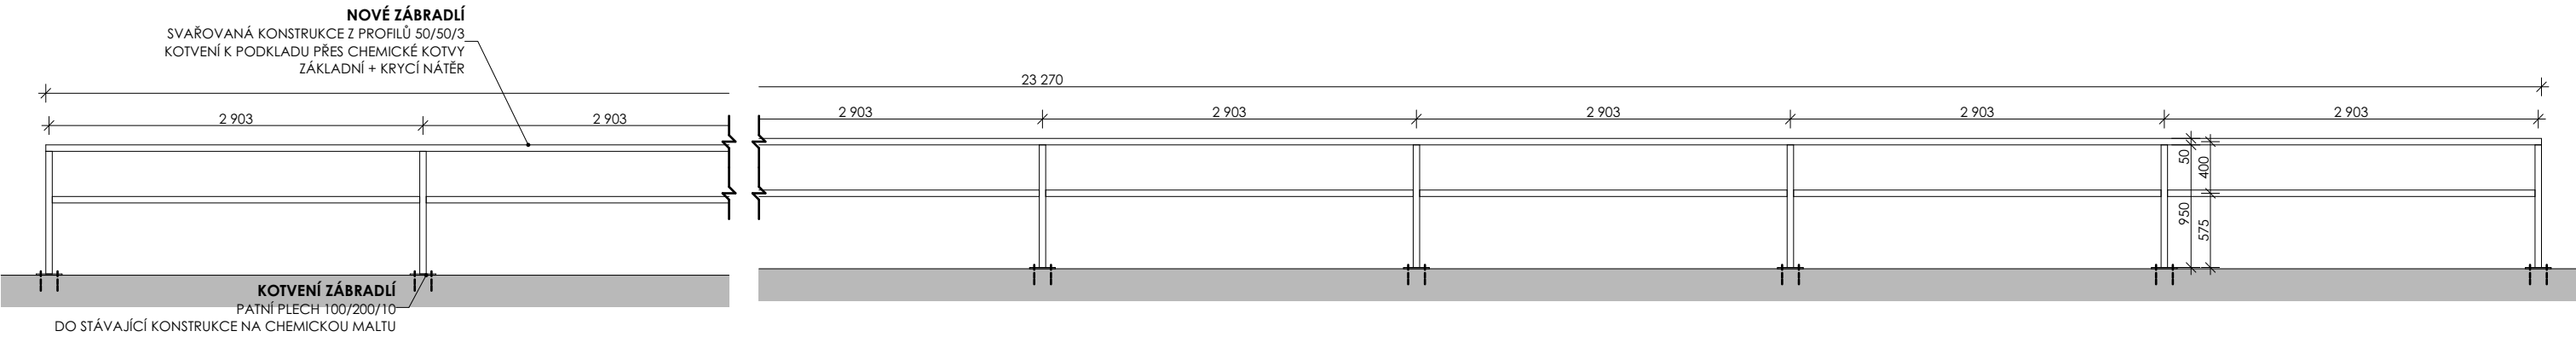

ROHOVÉ ZÁBRADLÍ - OCHOZ

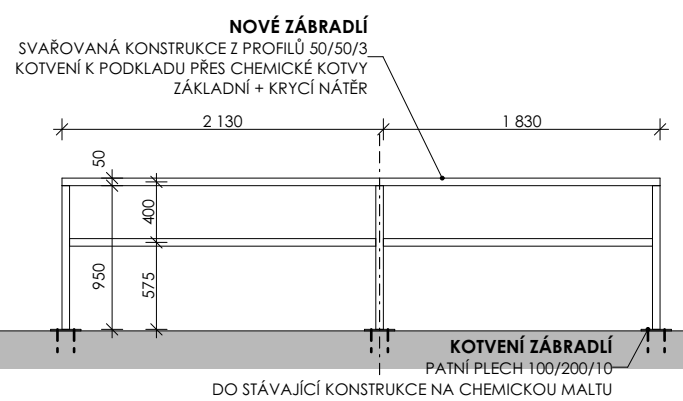

VÝPIS OCELOVÝCH PRVKŮ - ZÁBRADLÍ OCHOZ

SLOUPEK ZÁBRADLÍ	JÄCKL 50/50/3	950 mm	24 ks	22,8 m	99,93 kg
MADLO ZÁBRADLÍ	JÄCKL 50/50/3	23 270 mm	2 ks		
		2 130 mm	2 ks		
		1 830 mm	2 ks	54,46 m	238,70 kg
PŘÍČKA	JÄCKL 50/50/3	2 855 mm	16 ks		
		2 030 mm	2 ks		
		1 730 mm	2 ks	53,20 m	233,18 kg
PATNÍ PLECH	PLECH 100/200/10		24 ks		37,68 kg
					571,81 kg

POZNÁMKA:

- ZÁBRADLÍ NAVRŽENO Z BĚŽNÉ KONSTRUKČNÍ OCELI (I 1 375)
- ZÁBRADLÍ BUDE OPATŘENO ZÁKLADNÍM NÁTĚREM NA BÁZI EPOXIDOVÝCH PRYSKYŘIC, NÁSLEDNĚ BUDE PROVEDEN KRYCÍ NÁTĚR NA BÁZI POLYURETANU V ODSÍNĚ DLE POŽADVKU INVESTORA
- JEDNÁ SE O 2 KS ZÁBRADLÍ DÉLKY 23,27 M A 2 KS DÉLKY 3,96 M (ROHOVÉ), ROZTEČ SLOUPKŮ JE NAVRŽENA MAX. Á 3,00 M

DÍLO JE CHRÁNĚNO AUTORSKÝM ZÁKONEM. JAKÉKOLIV ROZMNŹOŽOVÁNÍ ČI VYTVÁŘENÍ KOPÍJ BEZ VĚDOMÍ AUTORA JE ZAKÁZÁNO

±0,000 = 290,250 m n.m. Souř.systém: JTSK Výškový systém: BpV			
název projektu ATLETICKÝ STADION KOSTELEC NAD ORLICÍ			
stupeň DPS DOKUMENTACE PRO PROVÁDĚNÍ STAVBY		místo stavby KOSTELEC NAD ORLICÍ p.č. 395, 436/1, 436/5 k. ú. Kostelec nad Orlicí [670197]	
stavebník Město Kostelec nad Orlicí Palackého náměstí 38 517 41 Kostelec nad Orlicí		generální architekt  ŘEZANINA & BARTOŇ, s.r.o. Jenikovice 111 503 46 Jenikovice	
autorizace		projektant části ŘEZANINA & BARTOŇ, s.r.o. Jenikovice 111 503 46 Jenikovice Ing. Jiří Bartoň +420 774 212 782 barton@rabarch.cz Ing. Jiří Bartoň Studénky 160, 549 02 Velké Poříčí ČKAIT 0602517 v oboru pozemní stavby	
část D.1.1 ARCHITEKTONICKO-STAVEBNÍ ŘEŠENÍ			
výkres SO04 NOVÉ OHRAZENÍ			
datum zhotovení 02/2017	měřítko 1:50	číslo výkresu D.1.1.15	paré
datum revize -	číslo revize -		

DÍLO JE CHRÁNĚNO AUTORSKÝM ZÁKONEM. JAKÉKOLIV ROZMNOŽOVÁNÍ ČI VYTVÁŘENÍ KOPÍÍ BEZ VĚDOMÍ AUTORA JE ZAKÁZANO