


VZOROVÉ PLOTOVÉ POLE

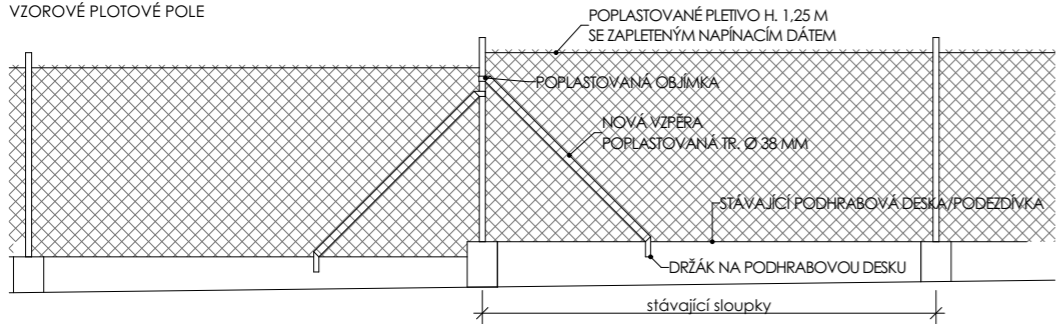

DÍLO JE CHRÁNĚNO AUTORSKÝM ZÁKONEM. JAKÉKOLIV ROZMNOŽOVÁNÍ ČI VYTVÁŘENÍ KOPÍI BEZ VĚDOMÍ AUTORA JE ZAKÁZÁNO.

název projektu ATLETICKÝ STADION KOSTELEC NAD ORLICÍ			
stupeň DPS DOKUMENTACE PRO PROVÁDĚNÍ STAVBY		místo stavby KOSTELEC NAD ORLICÍ p.č. 395, 436/1, 436/5 k. ú. Kostelec nad Orlicí [670197]	
stavebník Město Kostelec nad Orlicí Palackého náměstí 38 517 41 Kostelec nad Orlicí		generální architekt  ŘEZANINA & BARTOŇ, s.r.o. Jenikovice 111 503 46 Jenikovice	
autorizace		projektant části ŘEZANINA & BARTOŇ, s.r.o. Jenikovice 111 503 46 Jenikovice Ing. Jiří Bartoň +420 774 212 782 barton@rabarch.cz Ing. Jiří Bartoň Studénky 160, 549 02 Velké Poříčí ČKAIT 0602517 v oboru pozemní stavby	
část D.1.1 ARCHITEKTONICKO-STAVEBNÍ ŘEŠENÍ			
výkres SO 09 VNĚJŠÍ OPLOCENÍ			
datum zhotovení 02/2017	měřítko 1:750, 1:50	číslo výkresu D.1.1.24	paré
datum revize -	číslo revize -		

DÍLO JE CHRÁNĚNO AUTORSKÝM ZÁKONEM. JAKÉKOLIV ROZMNOŽOVÁNÍ ČI VYTVÁŘENÍ KOPÍÍ BEZ VĚDOMÍ AUTORA JE ZAKÁZANO