


Ulice Školní + Drtinova				
k.ú. Kostelec nad Orlicí				
p.p.č. 1694/1	Město Kostelec nad Orlicí, Palackého náměstí 38, 51741	Kostelec nad Orlicí		
p.p.č. 1716	Město Kostelec nad Orlicí, Palackého náměstí 38, 51741	Kostelec nad Orlicí		
p.p.č. 2647	Město Kostelec nad Orlicí, Palackého náměstí 38, 51741	Kostelec nad Orlicí		
p.p.č. 1726	Město Kostelec nad Orlicí, Palackého náměstí 38, 51741	Kostelec nad Orlicí		
p.p.č. 2648/2	Město Kostelec nad Orlicí, Palackého náměstí 38, 51741	Kostelec nad Orlicí		
p.p.č. 2648/3	Město Kostelec nad Orlicí, Palackého náměstí 38, 51741	Kostelec nad Orlicí		
p.p.č. 1727/1	Město Kostelec nad Orlicí, Palackého náměstí 38, 51741	Kostelec nad Orlicí		
p.p.č. 2643/2	Město Kostelec nad Orlicí, Palackého náměstí 38, 51741	Kostelec nad Orlicí		
p.p.č. 1738/11	Město Kostelec nad Orlicí, Palackého náměstí 38, 51741	Kostelec nad Orlicí		
p.p.č. 1738/17	Město Kostelec nad Orlicí, Palackého náměstí 38, 51741	Kostelec nad Orlicí		
p.p.č. 1738/18	Město Kostelec nad Orlicí, Palackého náměstí 38, 51741	Kostelec nad Orlicí		
p.p.č. 1738/22	Město Kostelec nad Orlicí, Palackého náměstí 38, 51741	Kostelec nad Orlicí		
p.p.č. 1728/5	Město Kostelec nad Orlicí, Palackého náměstí 38, 51741	Kostelec nad Orlicí		

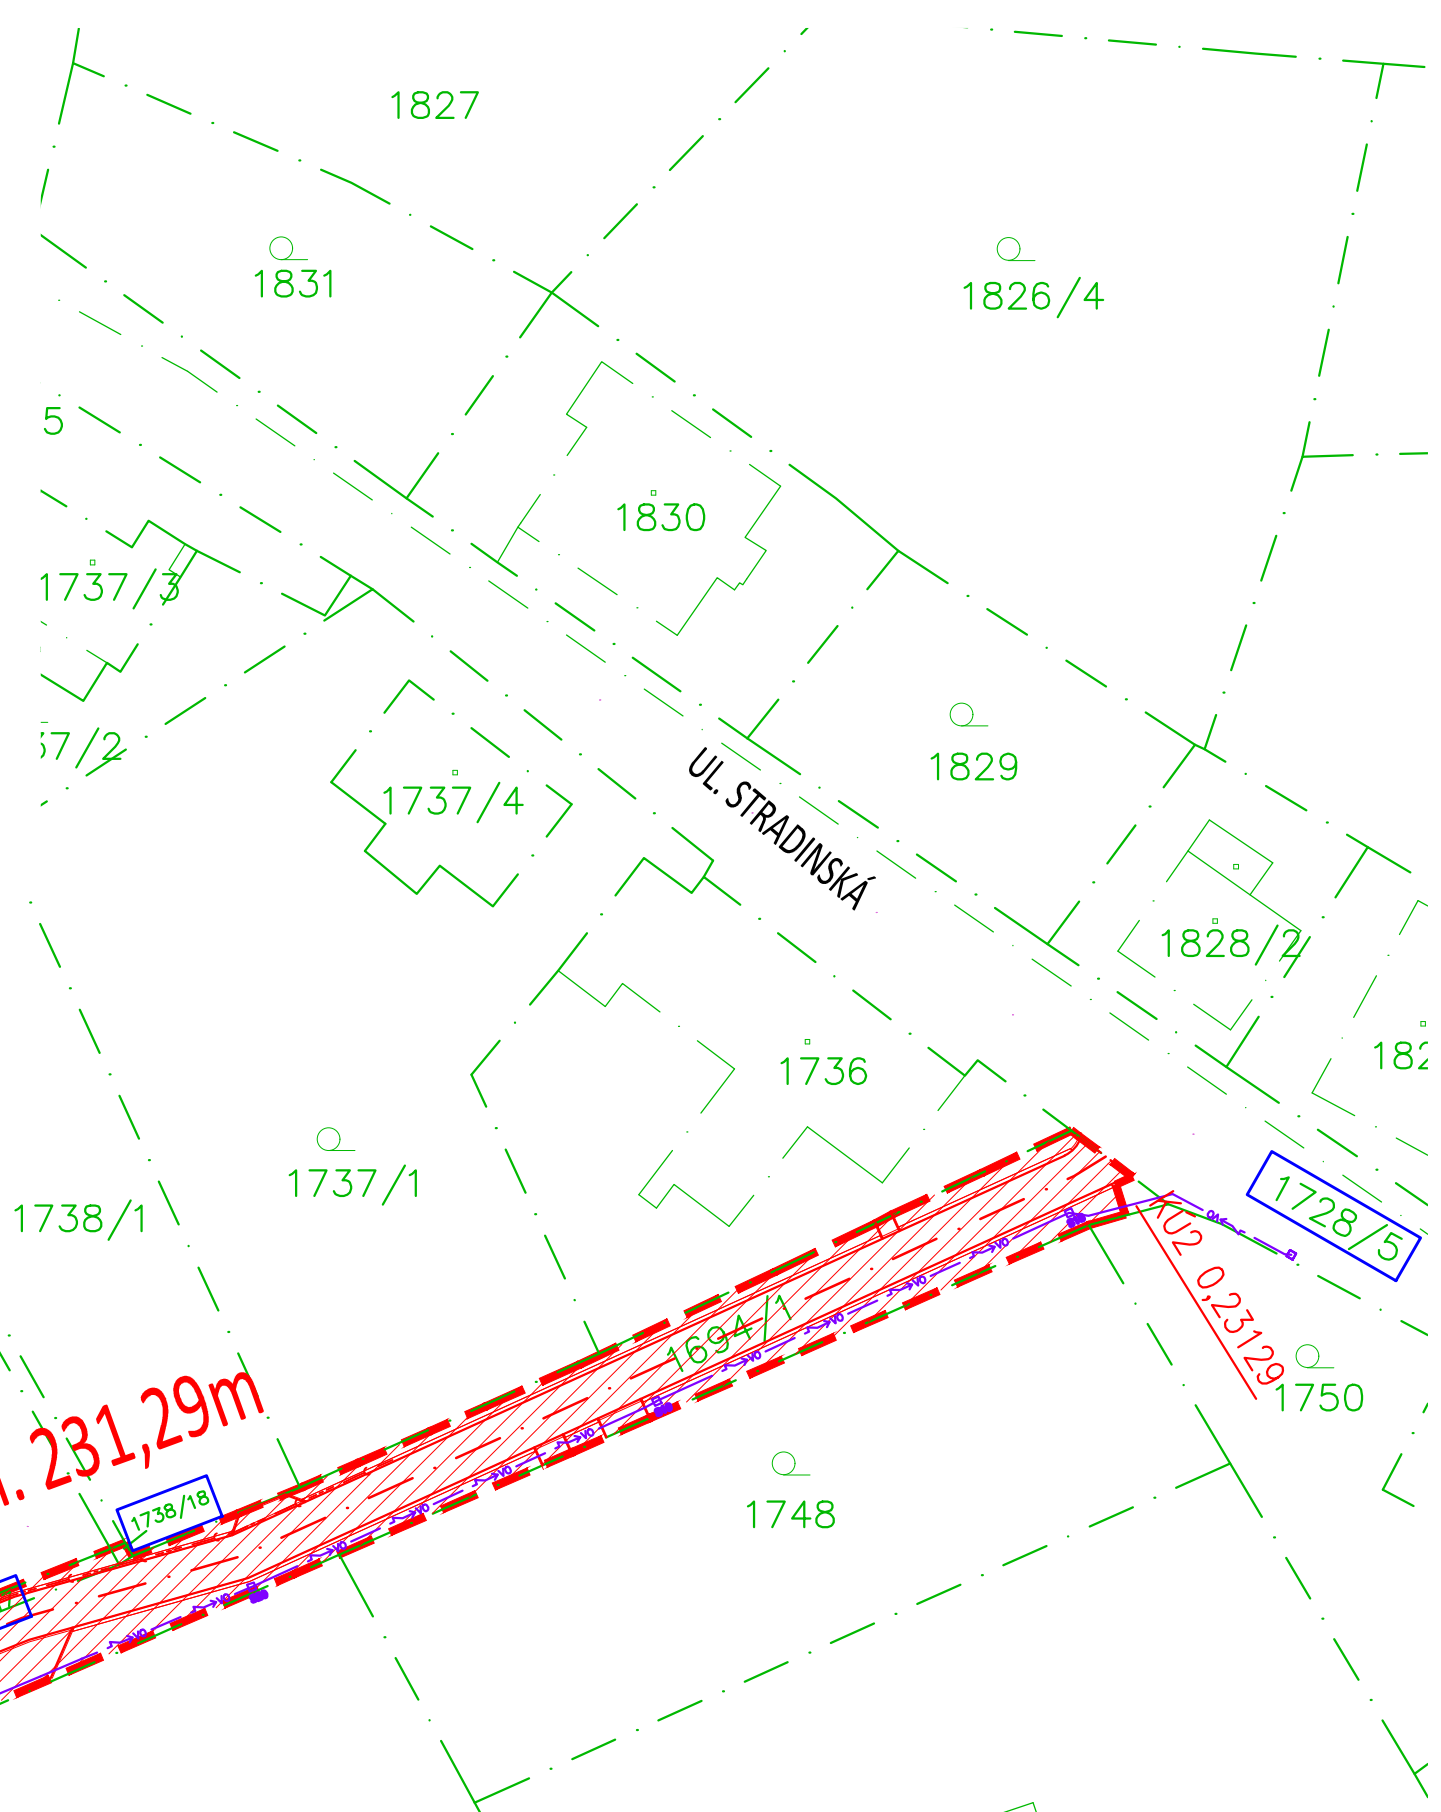

LEGENDA

HRANY KOMUNIKACE/OBRUBNÍK

HRANICE POZEMKŮ DLE KN

1694/1

**POZOR!**  
V zájmovém prostoru se nacházejí podzemní vedení inž. sítí, která jsou informativně zakreslena.  
Před zahájením zemních prací musí být provedeno přesné vytyčení těchto vedení.

VÝŠKOVÝ SYSTÉM Bpv, SOUŘ.SYS. JTSK

ZODP. PROJEKTANT: ING. K. ŠESTÁKOVÁ HAUCKOVÁ		<b>Hauckovi, s.r.o.</b> 552 03 Česká Skalice, Zlíč 73 tel/fax: +420 491 453 063 hauck@tiscali.cz - www.hauck.aitom.cz IČO: 287 79 533 - DIČ: CZ28779533	
VYPRACOVAL: ING. F. EICHLER, Ph.D., ING. BLANKA HAUCKOVÁ			
INVESTOR: Město Kostelec n.Orl., Palackého nám. 38, 517 41 Kostelec n.Orl.			
MÍSTO: k.ú. Kostelec n.Orl., p.č. 2643/2, 1726, 1694/1,.....			
AKCE:	MK ul. Školní a ul. Drtinova Kostelec nad Orlicí	ZAK.Č.	242/18/H
		STUPEŇ	SPOLEČNÉ POVOLENÍ
		DATUM	04/2019
ČÁST:	C. SITUAČNÍ VÝKRESY	FORMÁT	6xA4
		MĚŘÍTKO	1:500
VÝKRES:	ZÁKRES DO KN	Č. PARE:	Č. VÝKRESU:
			C 2