


Montáž stožárů S.1.18. – S.1.32.

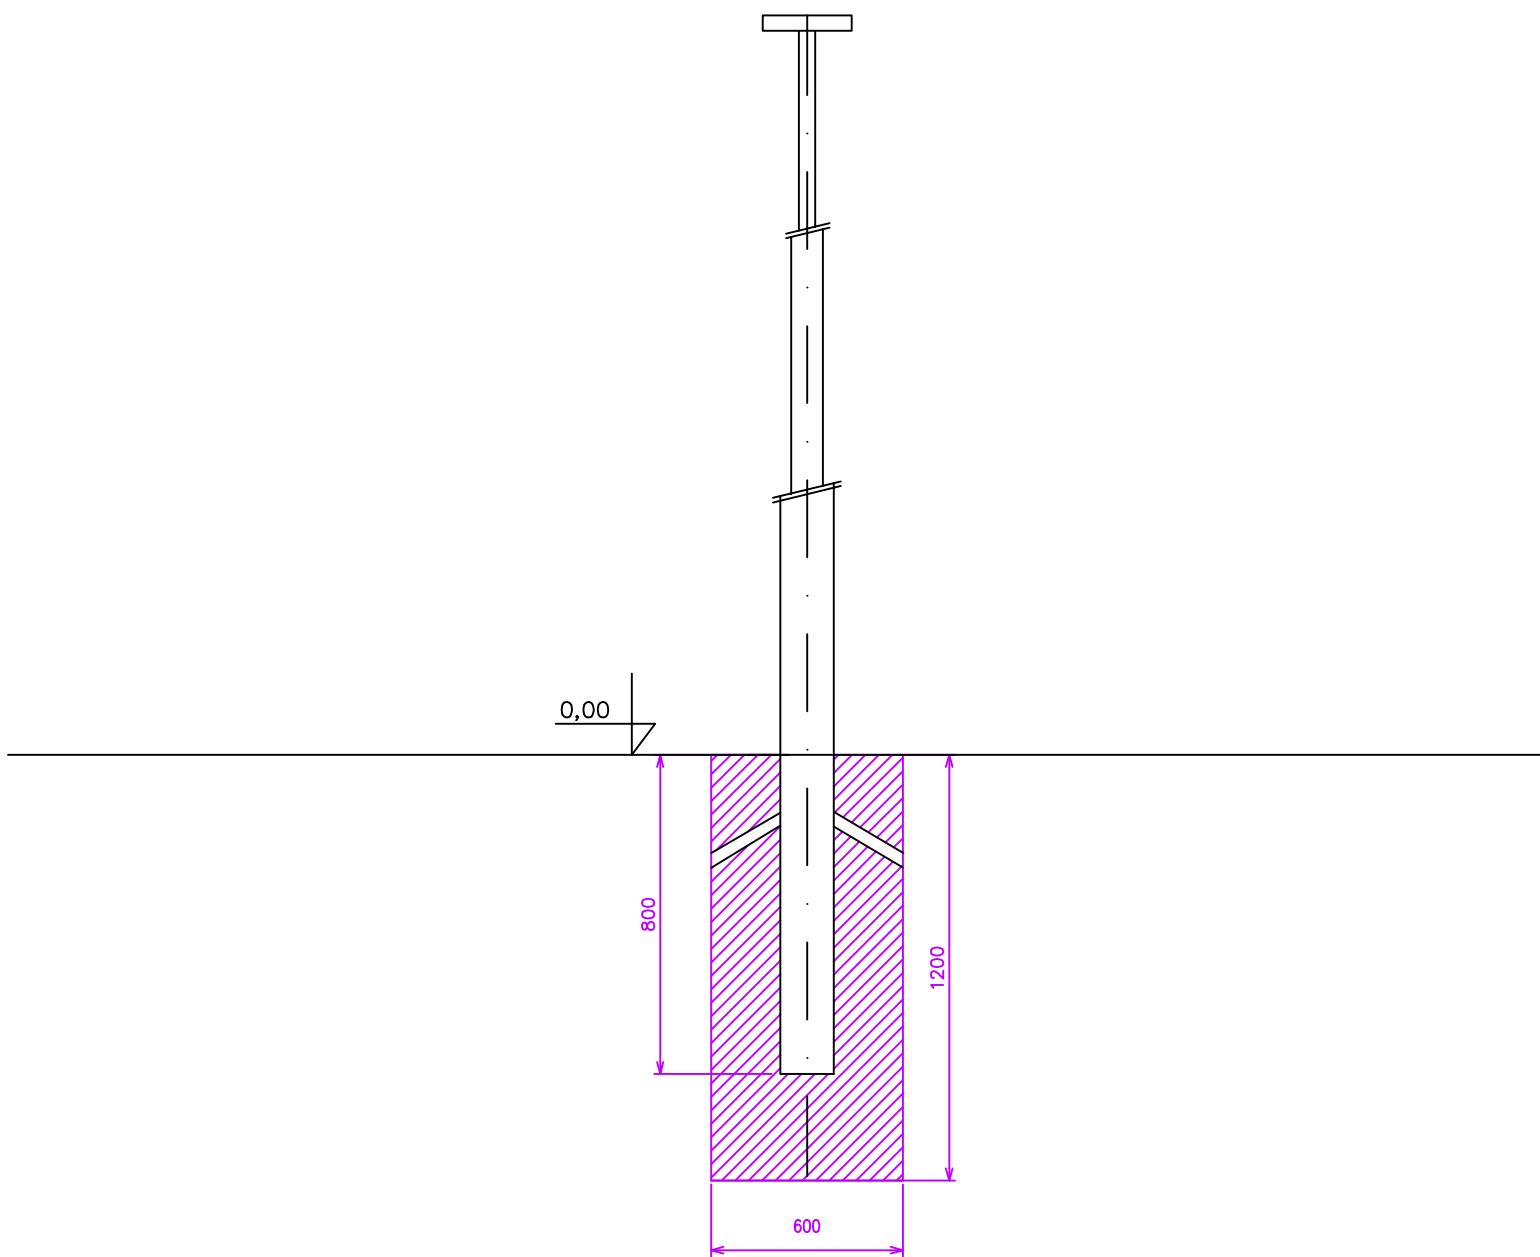

Zodpovědný projektant : Vladimír Václavík - ELEKTROPROJEKT T.G.Masaryka 391, Nové Město nad Metují, PSČ 549 01 IČO 18858848, DIČ CZ511216214, Tel.: 491 471 946		Autorizační razítko:	
Objednatel: Město Kostelec nad Orlicí Kat.území: Kostelec nad Orlicí		Účel projektu: DÚS+DPS	
STAVBA: MK UL. ŠKOLNÍ UL. DRTINOVA KOSTELEEC NAD ORLICÍ		Datum: IV/2019	Č. zak.: 02/2019
Část PD/objekt: SO 01–VEŘEJNÉ OSVĚTLENÍ		Archivní číslo : 008/Vá/2019	
SITUACE 1 MONTÁŽE		Měř.:	Č. výkr. F.2.2.4.
Projektant: Vladimír Václavík		Podpis:	