

KATASTRY
PARCELNÍ ČÍSLO
DRUH POVRCHU
VZDÁLENOSTI ŠACHET
OZNAČENÍ ŠACHET

SMĚROVÉ POMĚRY

MĚŘÍTKA 1:250/100

LEGENDA TYPŮ ČAR
PŮVODNÍ TERÉN
HRUBÉ TERÉNNÍ ÚPRAVY
PODÉLNÝ PROFIL KANALIZACE
ULICE NA SPOJCE

SOUBĚH

KÓTA UPRAVENÉHO TERÉNU

KÓTA HRUBÝCH TERÉNNÍCH ÚPRAV

HLOUBKA VÝKOPU

KÓTA VÝKOPU

HLOUBKA DNA POTRUBÍ

KÓTA DNA POTRUBÍ

KÓTA PŮVODNÍHO TERÉNU

SROVNÁVACÍ ROVINA

STANIČENÍ [km/m]
PROFIL[mm]–MATERIÁL–DĚLKA[m]
SKLON[promile]–DĚLKA[m]
ULOŽENÍ
KAPACITNÍ PRŮTOK[l/s]–RYCHLOST[m/s]


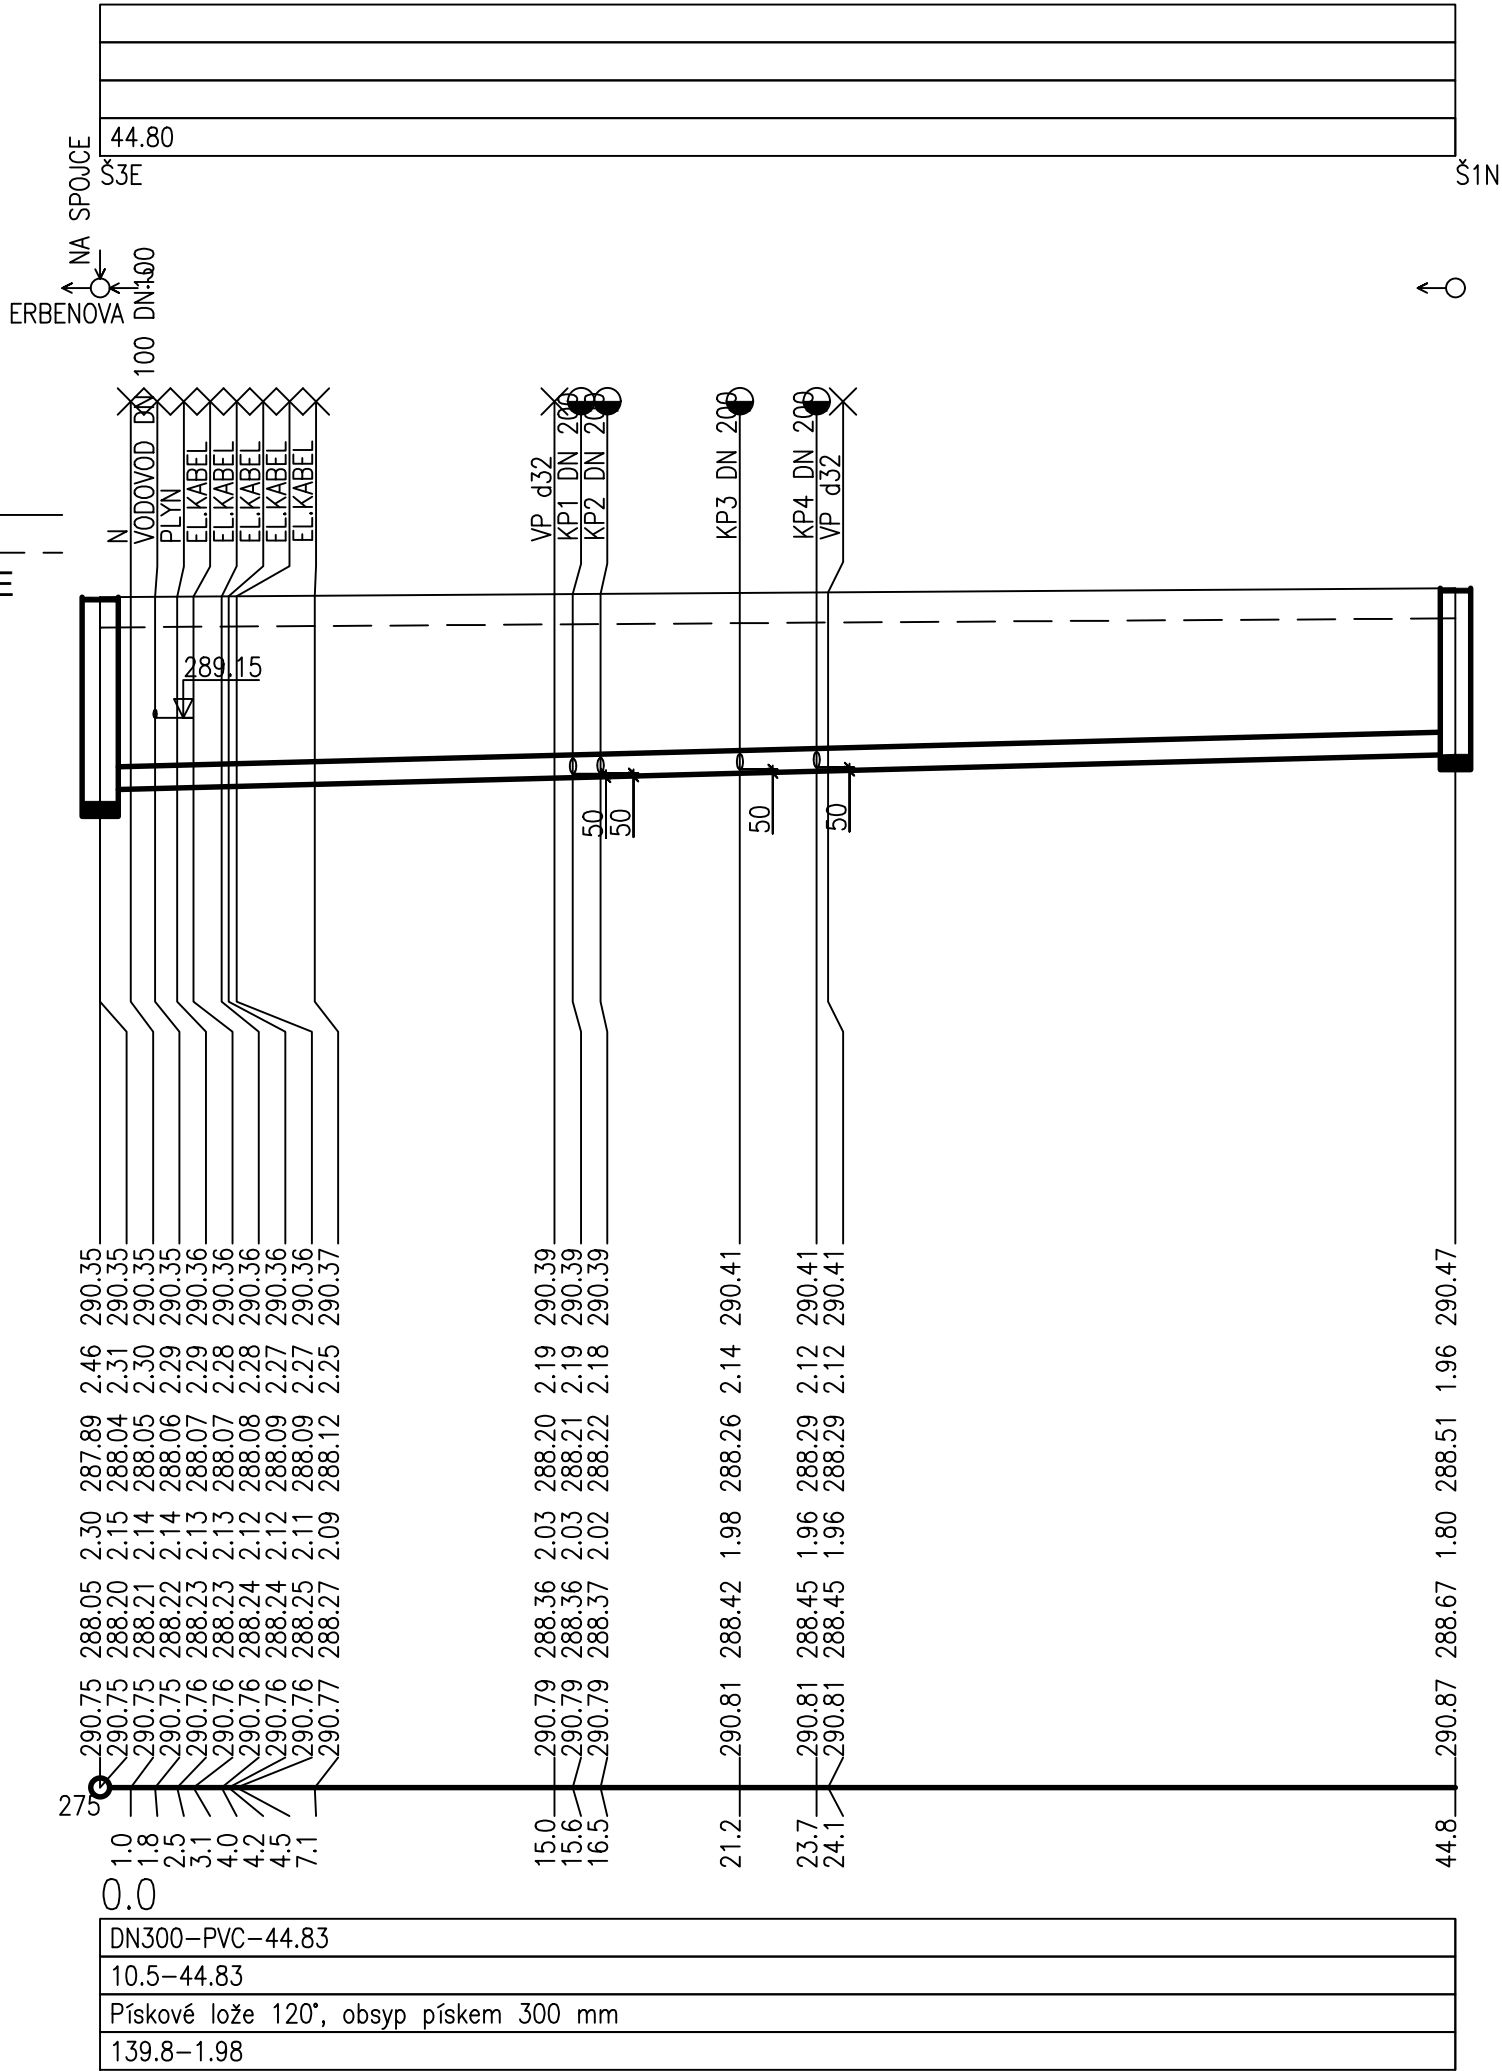


SCHÉMA ULOŽENÍ POTRUBÍ PVC

a) V KOMUNIKACI

b) VE VOLNÉM TERÉNU

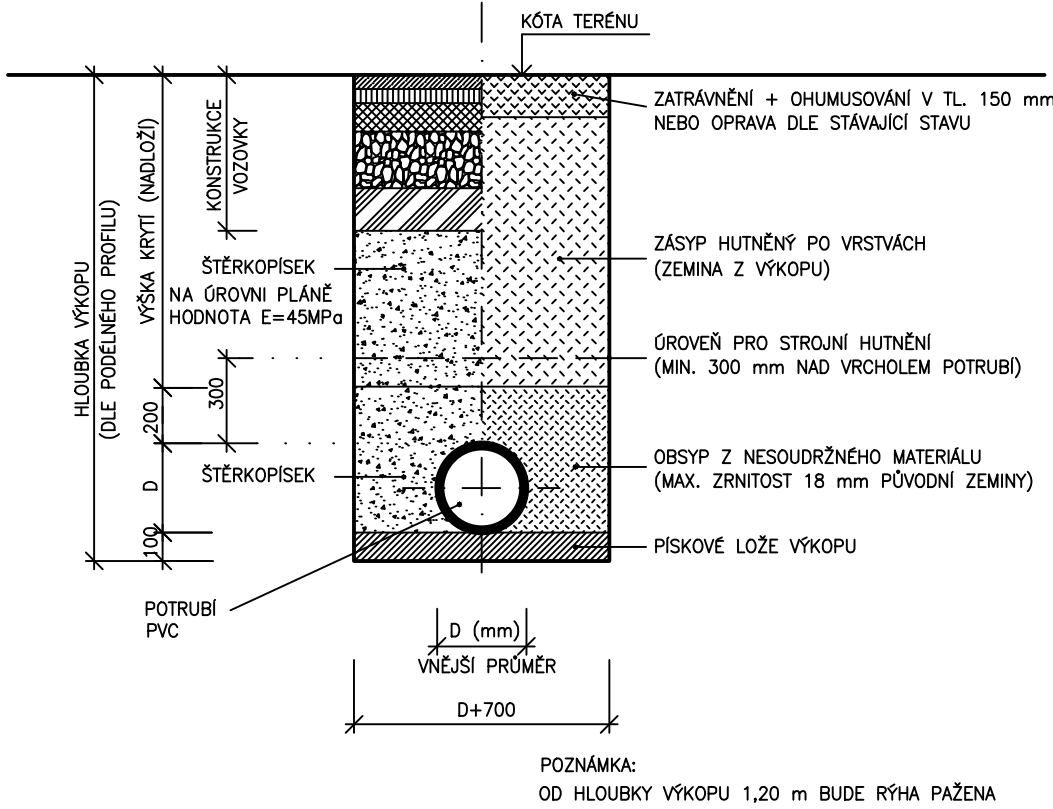

VÝPIS KANALIZAČNÍCH PŘÍPOJEK VIZ. TECHNICKÁ ZPRÁVA

Nová kanalizace je vedena ve stejné trase a niveletě jako stávající kanalizace. Poloha kanalizačních přípojek je pouze orientační, nové přípojky budou vedeny ve stejných trasách a sklonech jako stávající kanalizační přípojky. Min. sklon přípojek 2‰. Přípojky budou napojeny do odboček.

Uliční vpusti a jejich přípojky jsou součástí komunikace.

Před zahájením zemních prací nutno prověřit existenci podzemních vedení a požádat jednotlivé správce o jejich přesné vytyčení a dozor při provádění prací.

STAVBY VODNÍHO HOSPODÁŘSTVÍ STAVBY ZDRAVOTNĚTECHNICKÉ		Luboš Bartoš Lánská 77 570 01 Litomyšl IČO: 167 54 778	VEDOUcí ZAKÁZKY :	
			JAN ZVÁRA, DiS.	
STUPEŇ : DSP+PDPS			ZODP.PROJEKTANT :	
			LUBOŠ BARTOŠ	
INVESTOR : MĚSTO KOSTELEc NAD ORLICÍ			VYPRACOVAL :	
			LUBOŠ BARTOŠ	
STAVBA : PROJEKT PRO VÝSTAVBU A OPRAVU KOMUNIKACE ERBENOVA, NA SPOJCE, A TŮMOVA, KOSTELEc NAD ORLICÍ C.2.2 SO 302 KANALIZACE - UL. NA SPOJCE			MÍSTO : KOSTELEc NAD ORLICÍ	
			PROFESE : zdravotnětechnické stavby	
			ZAK.Č. :	DATUM :
VÝKRES : PODÉLNÝ PROFIL			0242017	12/2017
			MĚŘÍTKO : 1:250/100	Č.PŘ. : 3.