




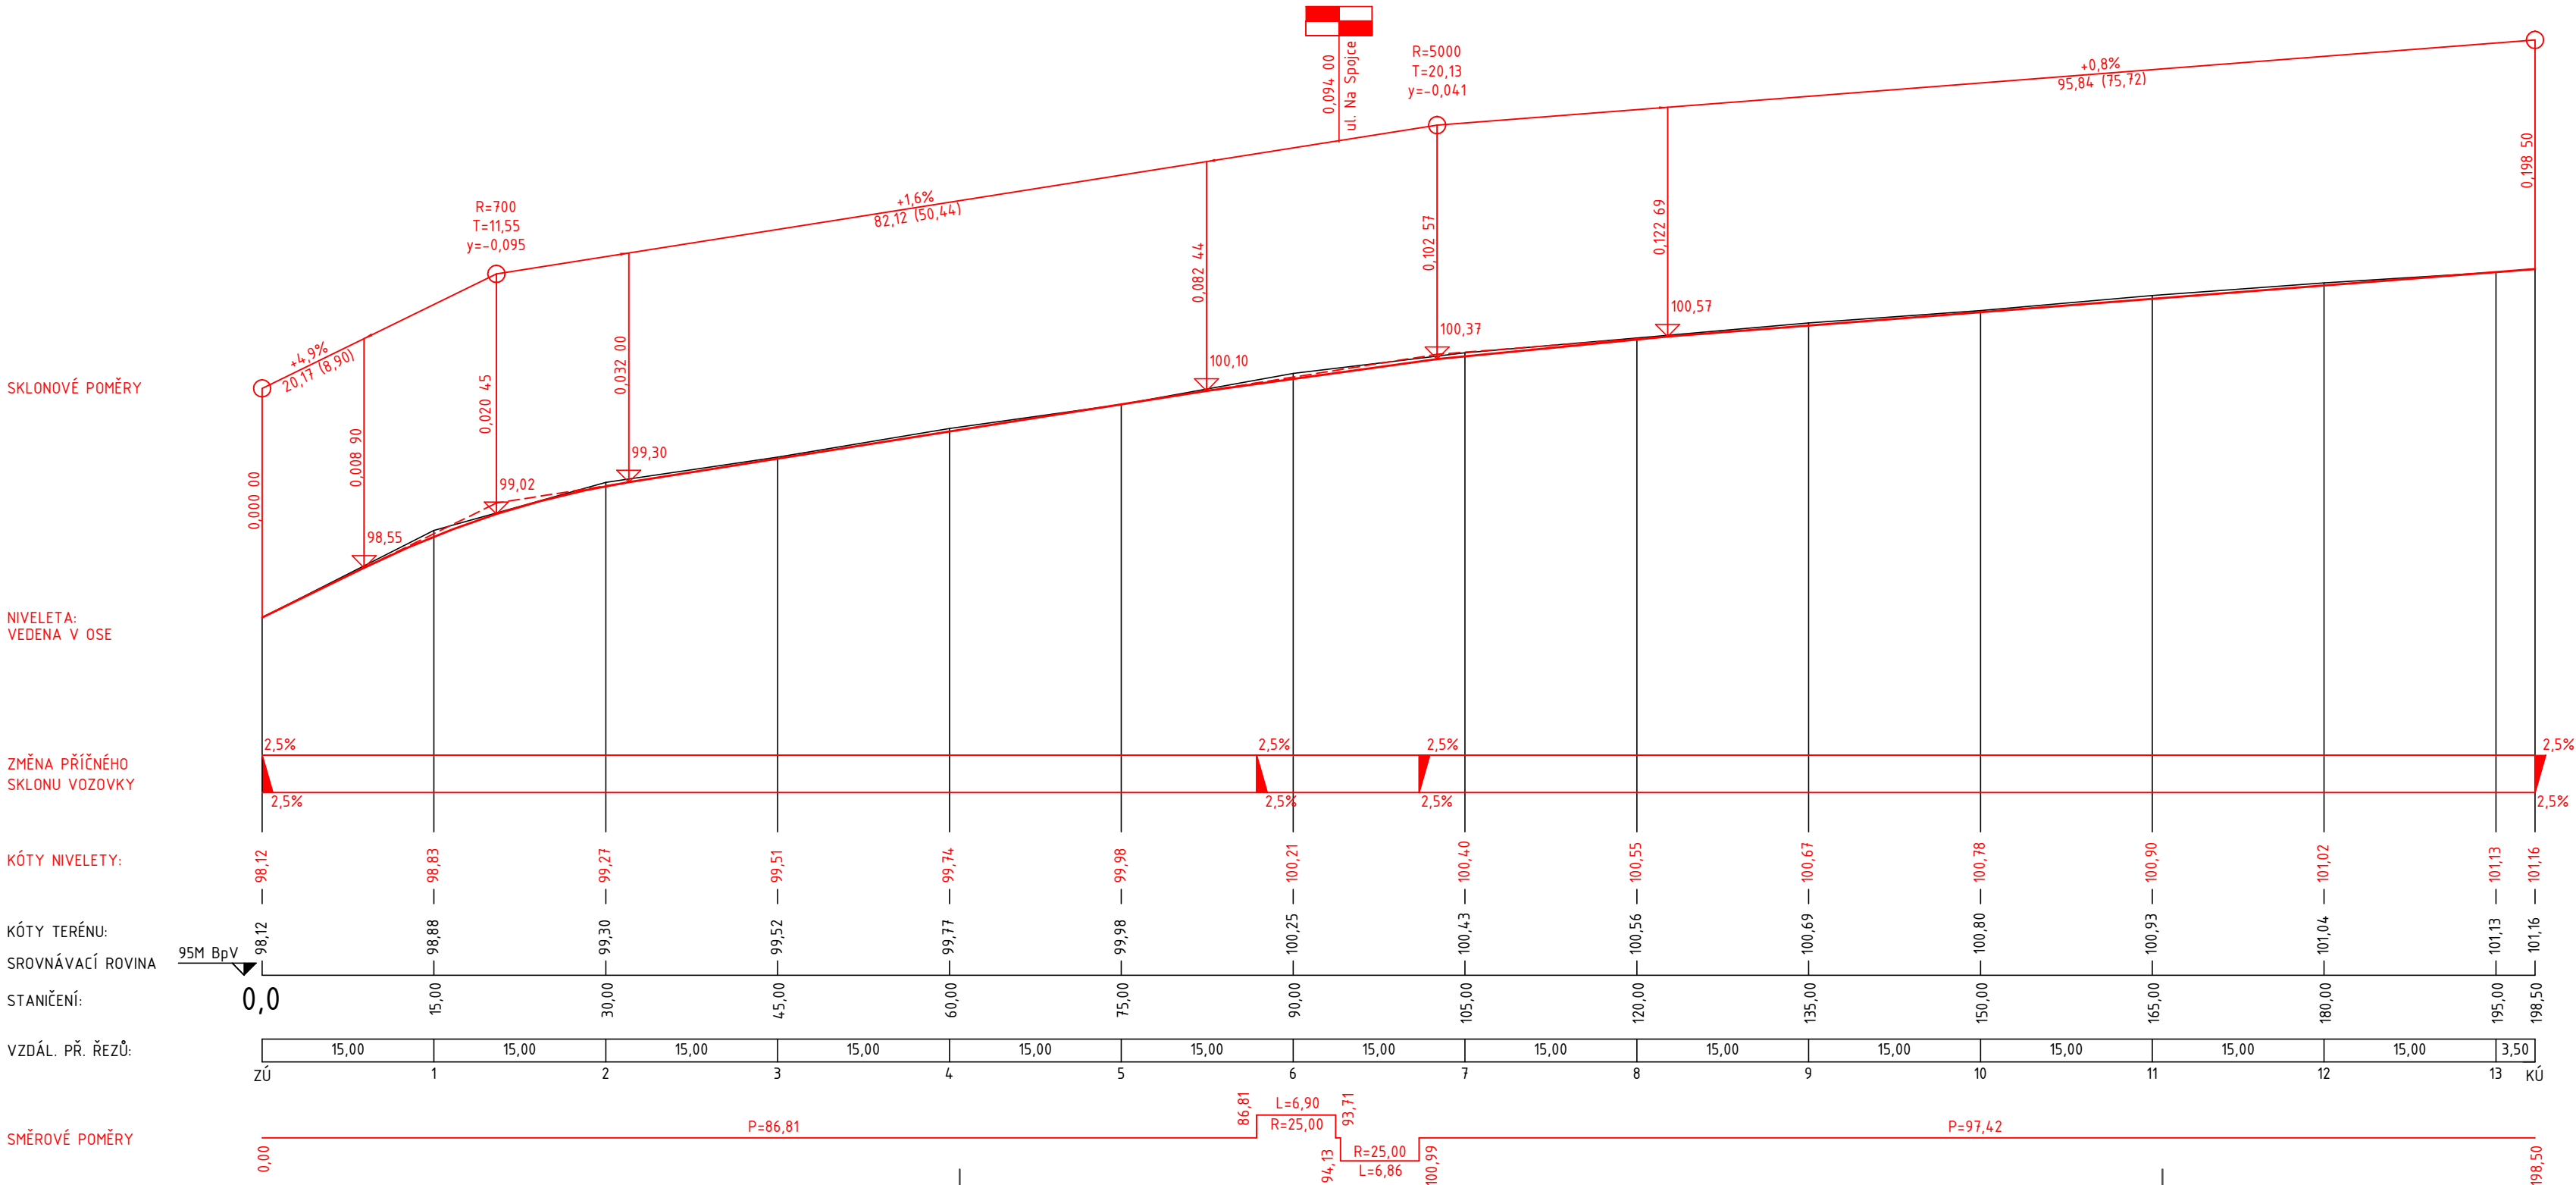


PODÉLNÝ PROFIL V OSE VOZOVKY

KATASTRÁLNÍ ÚZEMÍ:	KOSTELEČ NAD ORLÍČÍ
DRUH POVRCHU ÚZEMÍ:	MÍSTNÍ KOMUNIKACE – BETONOVÁ VOZOVKA



 DI PROJEKT s.r.o. CHELČICKÉHO 686 533 51 PARDUBICE-ROŠICE		HLAVNÍ PROJEKTANT:	JAN ZVÁRA, DIS.		
		ZODPOVĚDNÝ PROJEKTANT:	JAN ZVÁRA, DIS.		
		VYPRACOVAL:	JAN ZVÁRA, DIS.		
		TECHNICKÁ KONTROLA:	LUKÁŠ TRÁSÁK, DIS.		
		INVESTOR:	MĚSTO KOSTELEČ NAD ORLÍČÍ		
		MĚSTO:	KOSTELEČ NAD ORLÍČÍ		
		KRAJ:	KRÁLOVÉHRADECKÝ		
STUPEŇ PD:	DSP, PDPS	AKCE: PROJEKT PRO VÝSTAVBU A OPRAVU KOMUNIKACE ERBENOVA, NA SPOJCE A TŮMOVA KOSTELEČ NAD ORLÍČÍ			
Č. ZAKÁZKY:	048/2017				
DATUM:	12/2017				
FORMÁT:	4xA4				
MĚŘÍTKO:	1:500/50	PŘÍLOHA: SO 101 KOMUNIKACE A CHODNÍKY – UL. ERBENOVA PODÉLNÝ PROFIL			
PARÉ:	Č. PŘÍLOHY: C.1.1.3				