




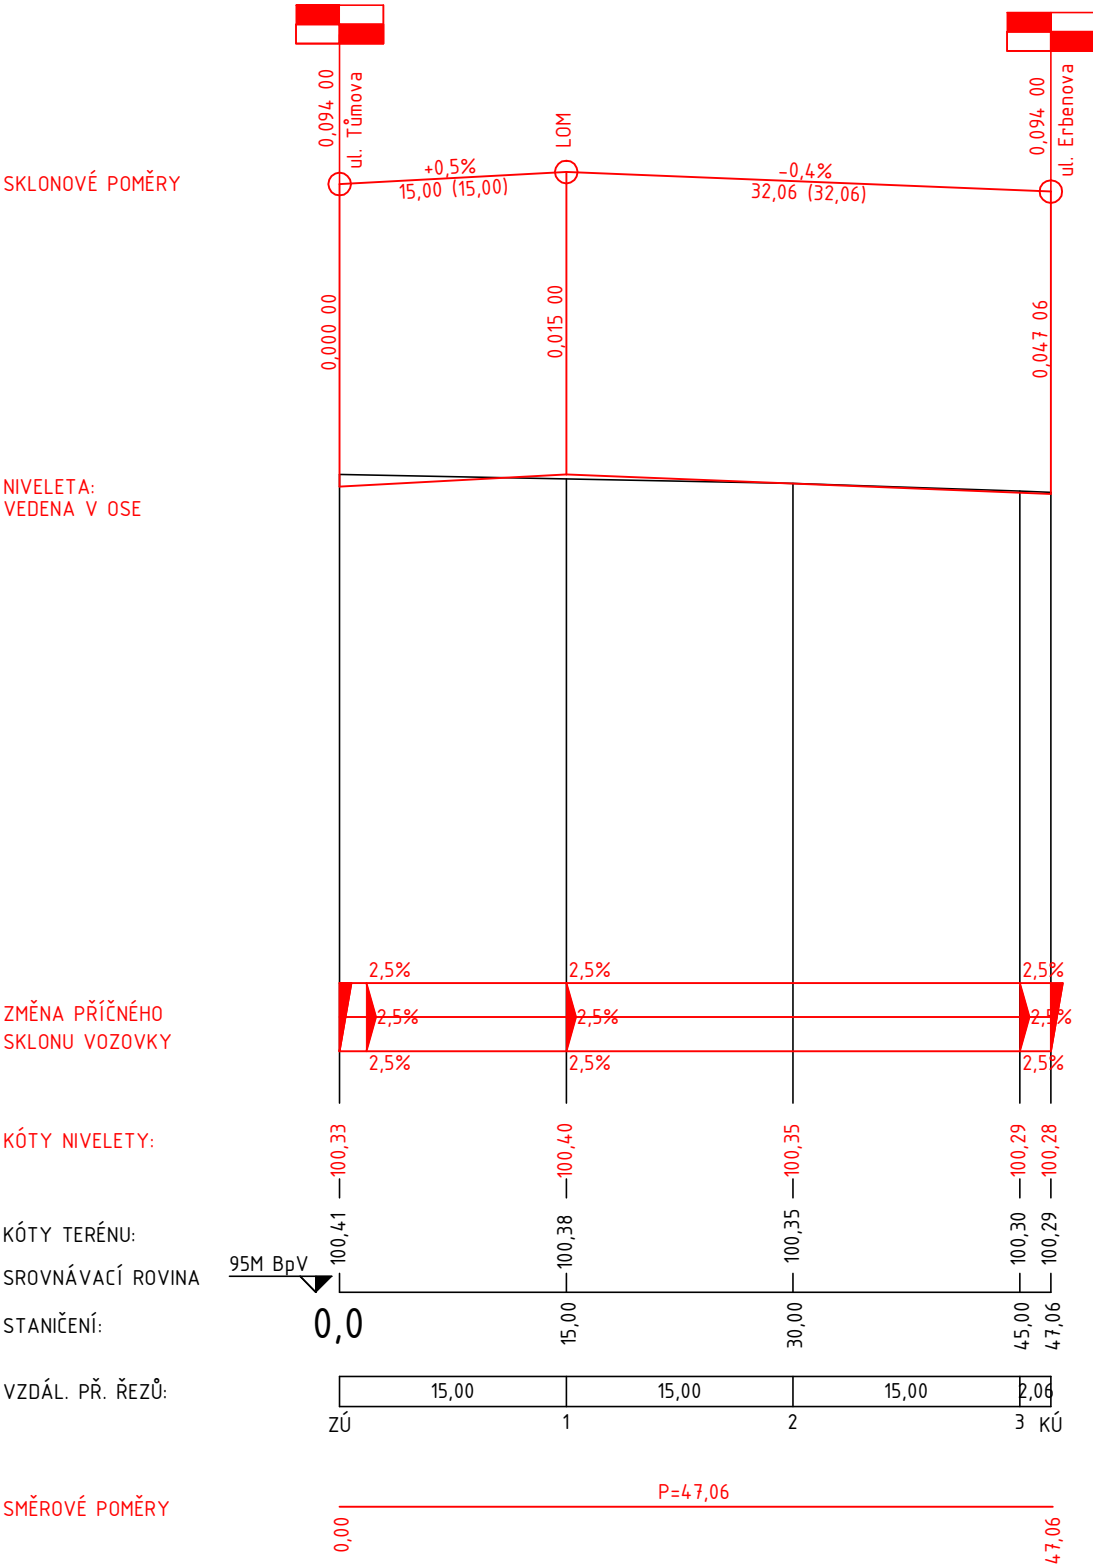

PODÉLNÝ PROFIL V OSE VOZOVKY

KATASTRÁLNÍ ÚZEMÍ:
DRUH POVRCHU ÚZEMÍ:

KOSTELEC NAD ORLICÍ
MÍSTNÍ KOMUNIKACE - BETONOVÁ VOZOVKA



<div><div>DI- PROJEKT</div><div>DI PROJEKT s.r.o. CHELČICKÉHO 686 533 51 PARDUBICE-ROSICE</div></div>	HLAVNÍ PROJEKTANT:	JAN ZVÁRA, DiS.		
	ZODPOVĚDNÝ PROJEKTANT:	JAN ZVÁRA, DiS.		
	VYPRACOVAL:	JAN ZVÁRA, DiS.		
	TECHNICKÁ KONTROLA:	LUKÁŠ TŘASÁK, DiS.		
	INVESTOR:	MĚSTO KOSTELEC NAD ORLICÍ		
	MĚSTO:	KOSTELEC NAD ORLICÍ		
	KRAJ:	KRÁLOVÉHRADECKÝ		
STUPEŇ PD:	DSP, PDPS	AKCE: PROJEKT PRO VÝSTAVBU A OPRAVU KOMUNIKACE ERBENOVA, NA SPOJCE A TŮMOVA KOSTELEC NAD ORLICÍ		
Č. ZAKÁZKY:	048/2017			
DATUM:	12/2017			
FORMÁT:	2xA4	PŘÍLOHA: SO 102 KOMUNIKACE A CHODNÍKY - NA SPOJCE PODÉLNÝ PROFIL		
MĚŘÍTKO:	1:500/50			
PARÉ:	Č. PŘÍLOHY: C.1.2.3			