
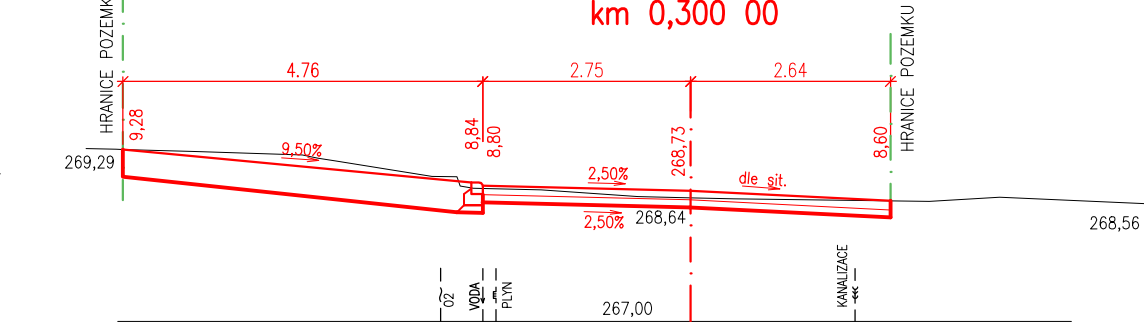
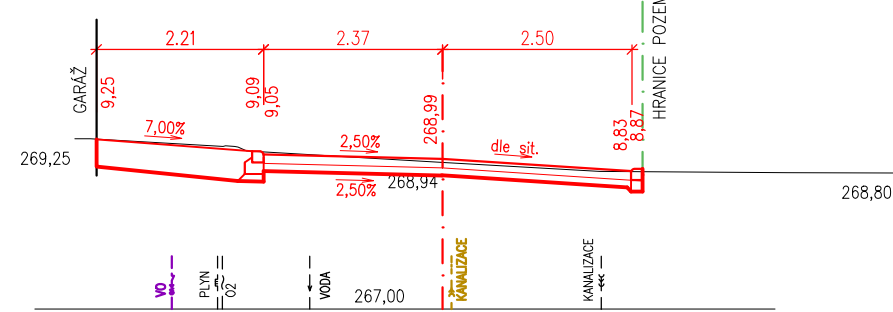
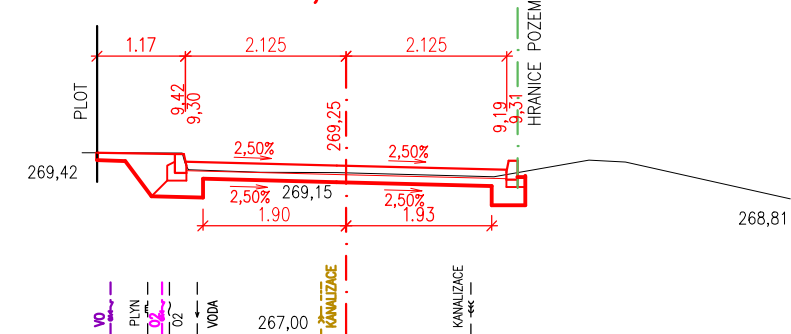
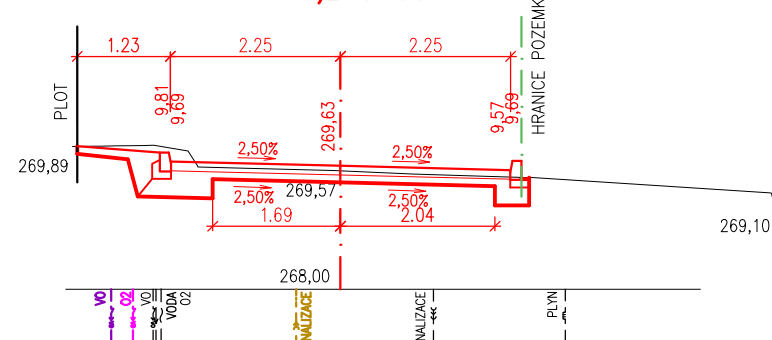
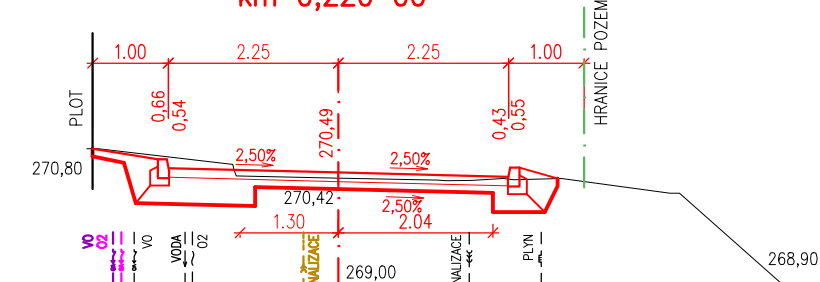
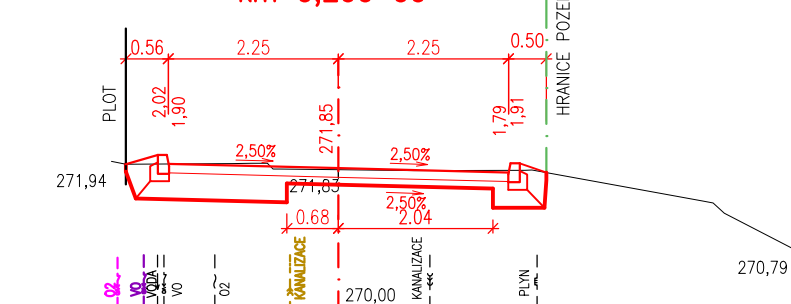
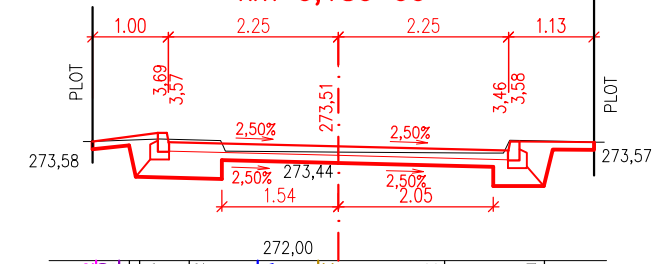
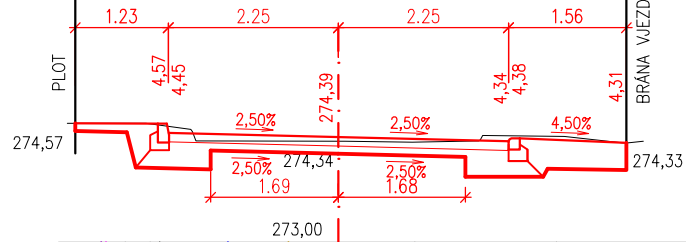
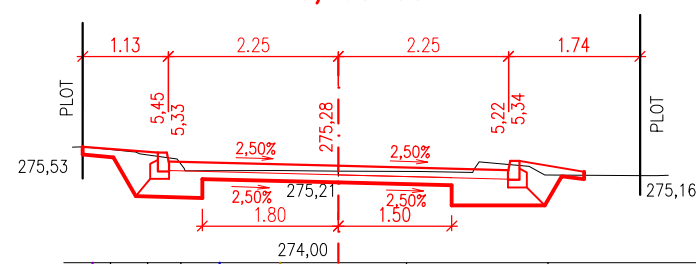
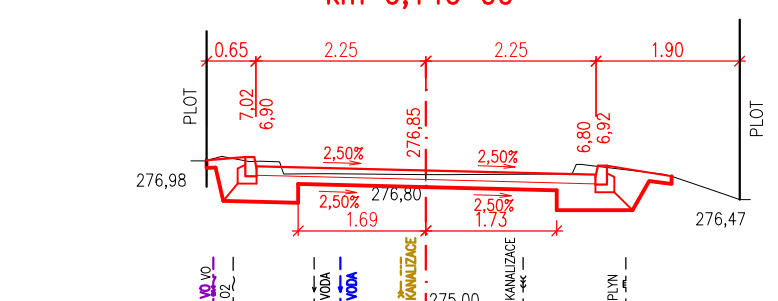
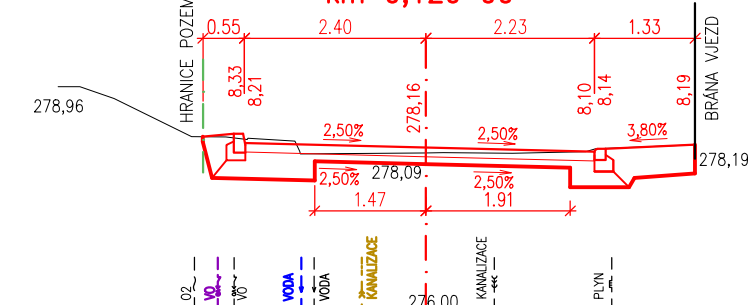
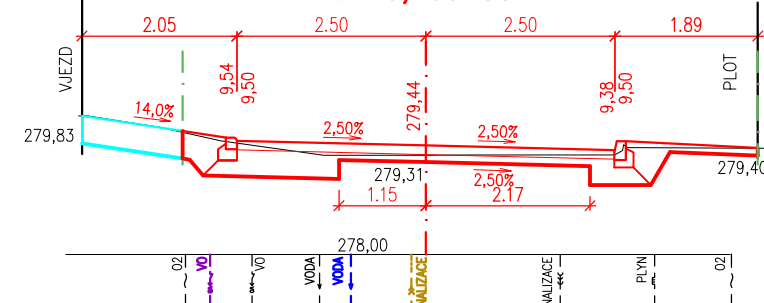
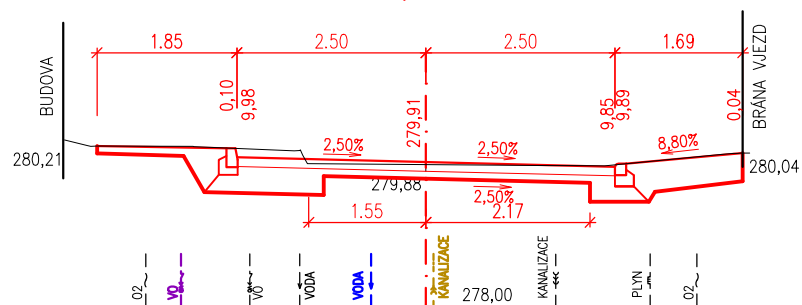
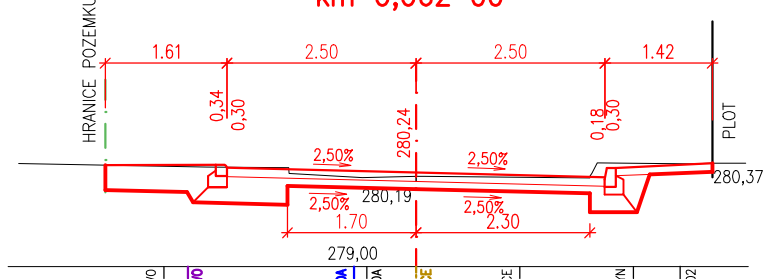
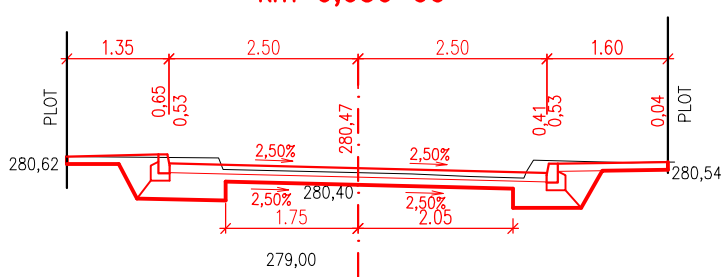
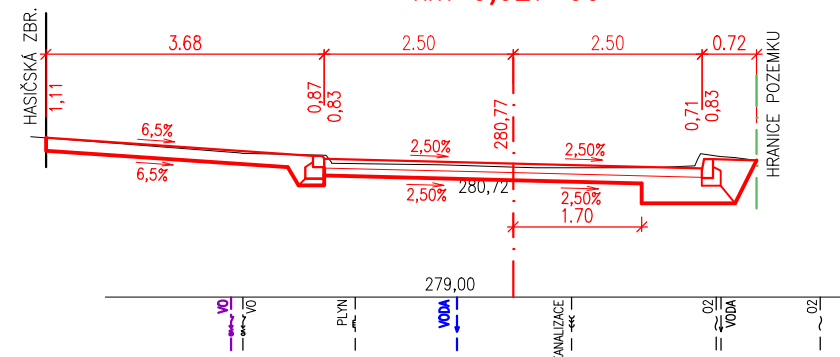
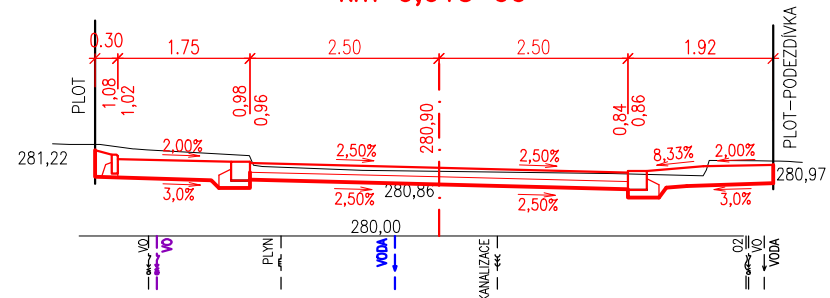


VĚTEV 3

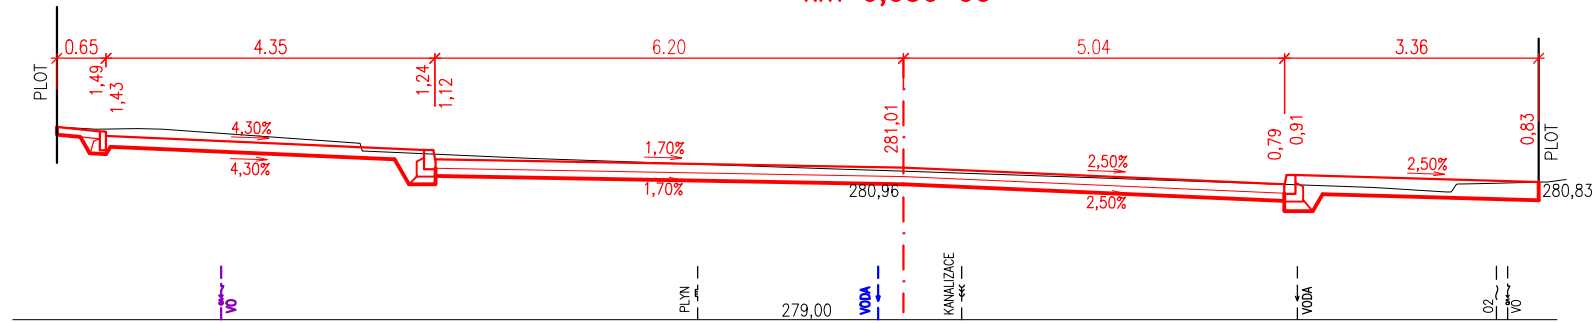

V zájmovém prostoru se nacházejí podzemní vedení inž. sítí, která jsou informativně zakreslena. Před zahájením zemních prací musí být provedeno přesné vytyčení těchto vedení.

VÝŠKOVÝ SYSTÉM Bpv, SOUŘ.SYS. JTSK

ZODP. PROJEKTANT: ING. K. ŠESTÁKOVÁ		Hauckovi, s.r.o. 552 03 Česká Skalice, Zlič 73 tel/fax: +420 491 453 063 hauck@tiscali.cz • www.hauck.aitom.cz IČO: 287 79 533 • DIČ: CZ28779533	
VYPRACOVAL: ING. BLANKA HAUCKOVÁ, ING. F. EICHLER, Ph.D.			
INVESTOR: Město Kostelec n.Orl., Palackého nám.38, 517 41 Kostelec n.Orl.			
MÍSTO: k.ú. Kostelec n.Orl., p.č. 1783/1, 1665, 1728/5, 1809, 1727/1, 1728/3....			
AKCE:	Oprava MK ul. Stradinská, Kostelec nad Orlicí	ZAK.Č.	230/17/H
		STUPEŇ	SPOLEČNÉ POVOLENÍ
		DATUM	06/2019
		FORMÁT	3 x A4
ČÁST:	D.1. STAVEBNÍ ČÁST	MĚŘITKO	1:100
VÝKRES:	CHARAKTERISTICKÉ PŘÍČNÉ ŘEZY VĚTEV 3	Č. PARÉ:	Č. VÝKRESU: D.1. 5.C