


M=1:1000



M=1:50 000

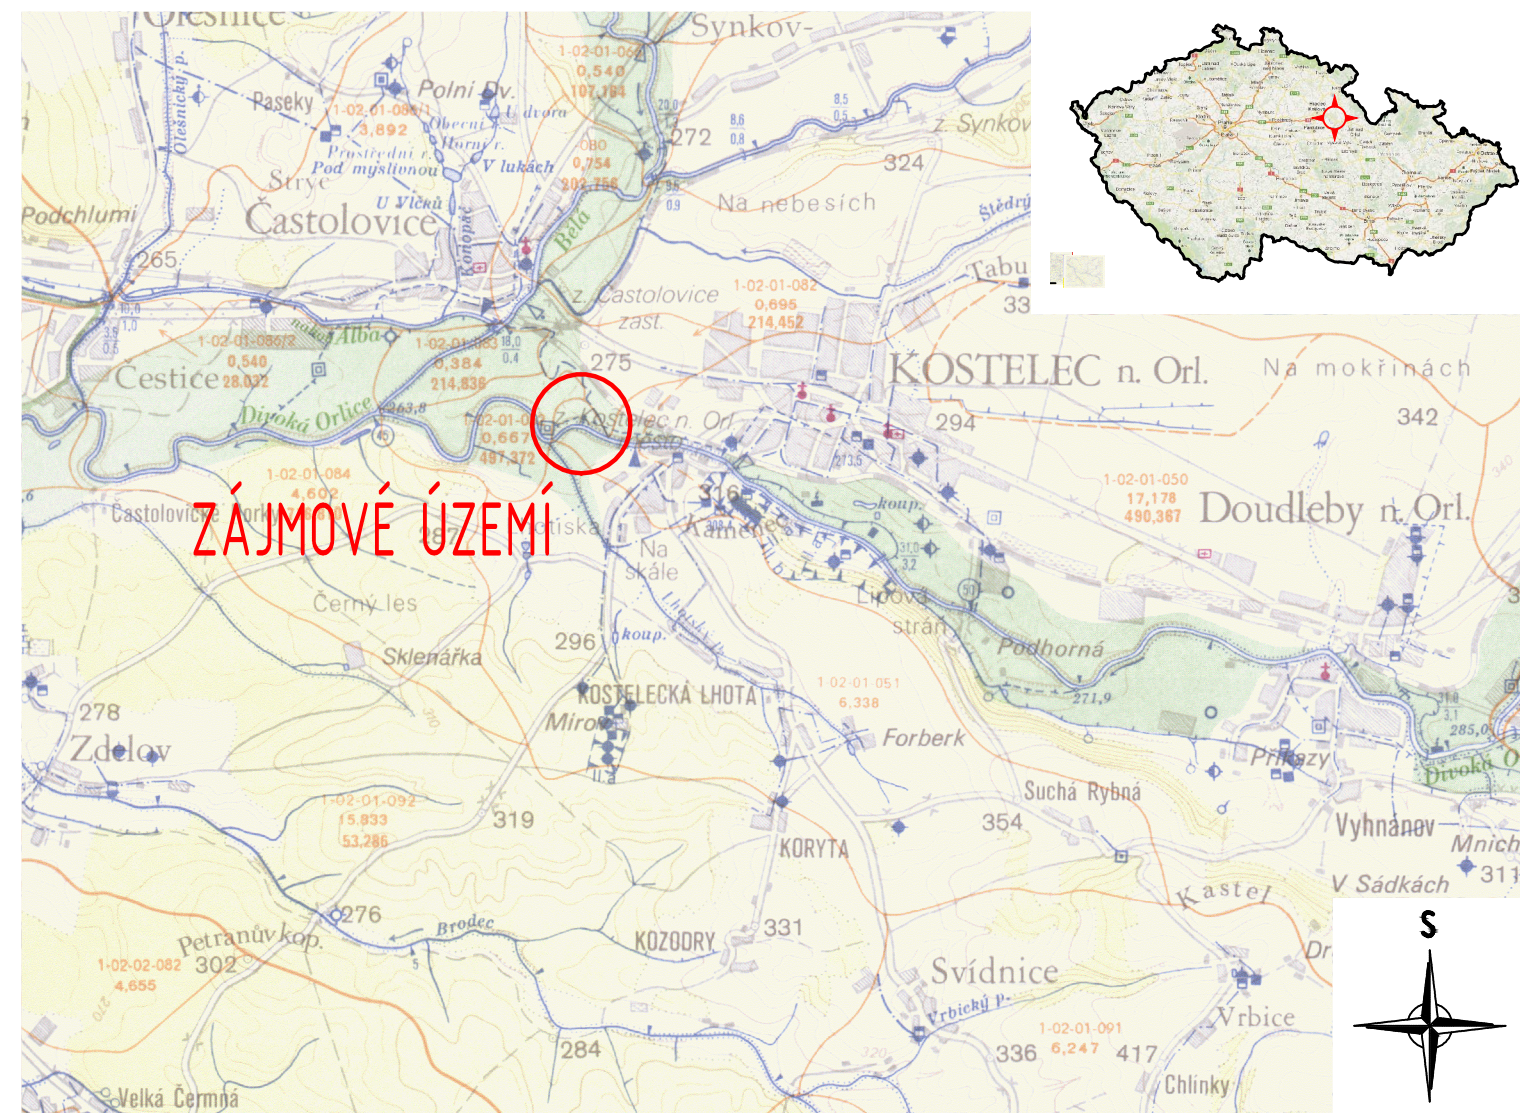

01					
REVIZE			DATUM	SCHVÁLIL	
VÝŠKOVÝ SYSTÉM	MÍSTNÍ				
POLOHOVÝ SYSTÉM	MÍSTNÍ				
VYPRACOVAL	KONTROLOVAL	ZODPOVĚDNÝ PROJEKTANT			
MARTIN VÝŠKOVSKÝ	JAN KROULÍK	JAN BERAN			
AKCE	OPRAVA NÁDRŽÍ ČOV KOSTELEČEK PŘI ORLICI				
INVESTOR	Aqua Servis, s.r.o., Štemberkova 1094, 516 01 Rychnov n. Kněžnou	IČO:	24232343	DIČ:	CZ24232343
KATASTR	Kostelec nad Orlicí (670197)	VYŠEHRADSKÁ	1349/2	PRAHA 2-	NOVÉ MĚSTO 128 00
		WWW.AKVOPRO.CZ			
		STUPĚŇ	DUR+DSP		
		Č. ZAKÁVKY	624		
		FORMÁT	420x297		
		DATUM	1/2020		
		MĚŘÍTKO	1:1000, 1:50000		
ČÁST	.	PARE	REVIZE	Č. VÝKRESU	
NÁZEVO					
SITUAČNÍ VÝKRES ŠIRŠÍCH VZTAHŮ			00	C.1	