




PUDOKYS :

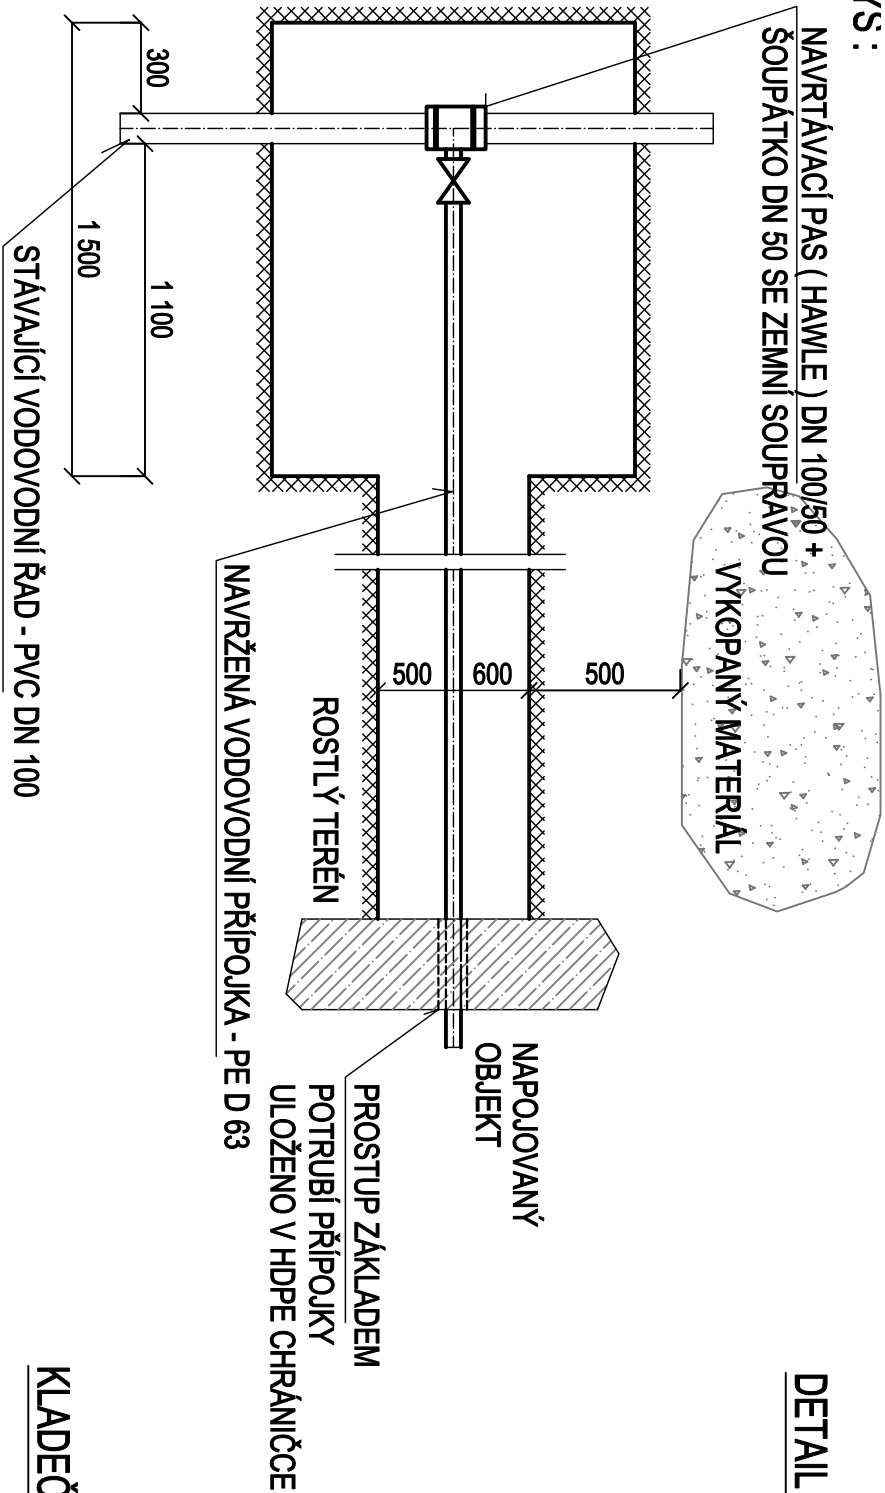


DETAIL VDM SESTAVY:

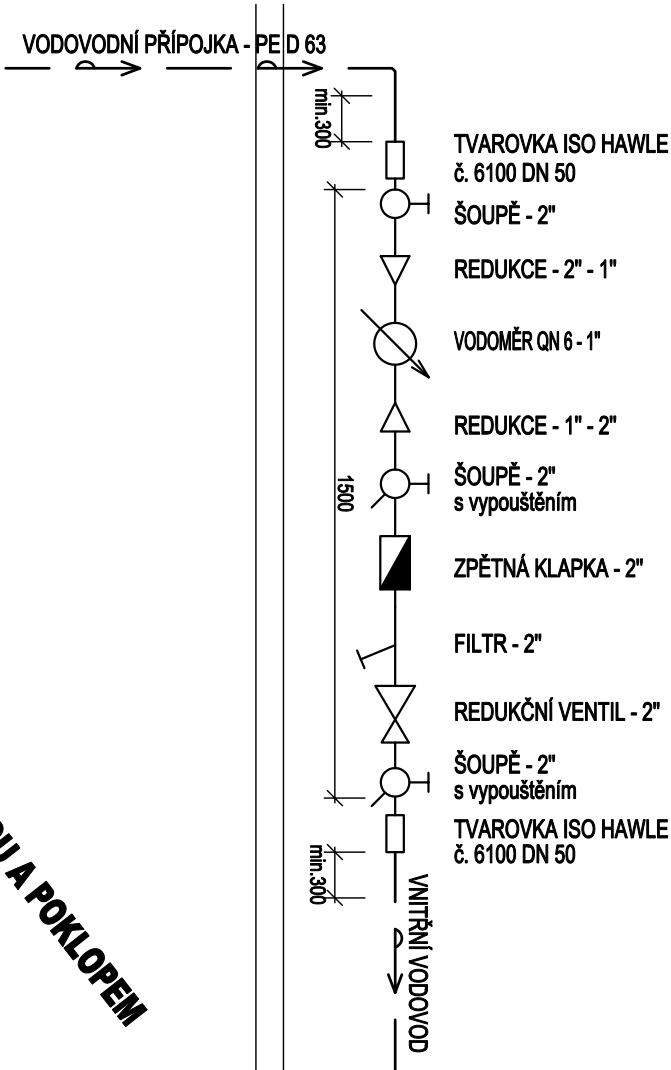

KLADEČSKÉ SCHÉMA VODOVODNÍ PŘÍPOJKY:

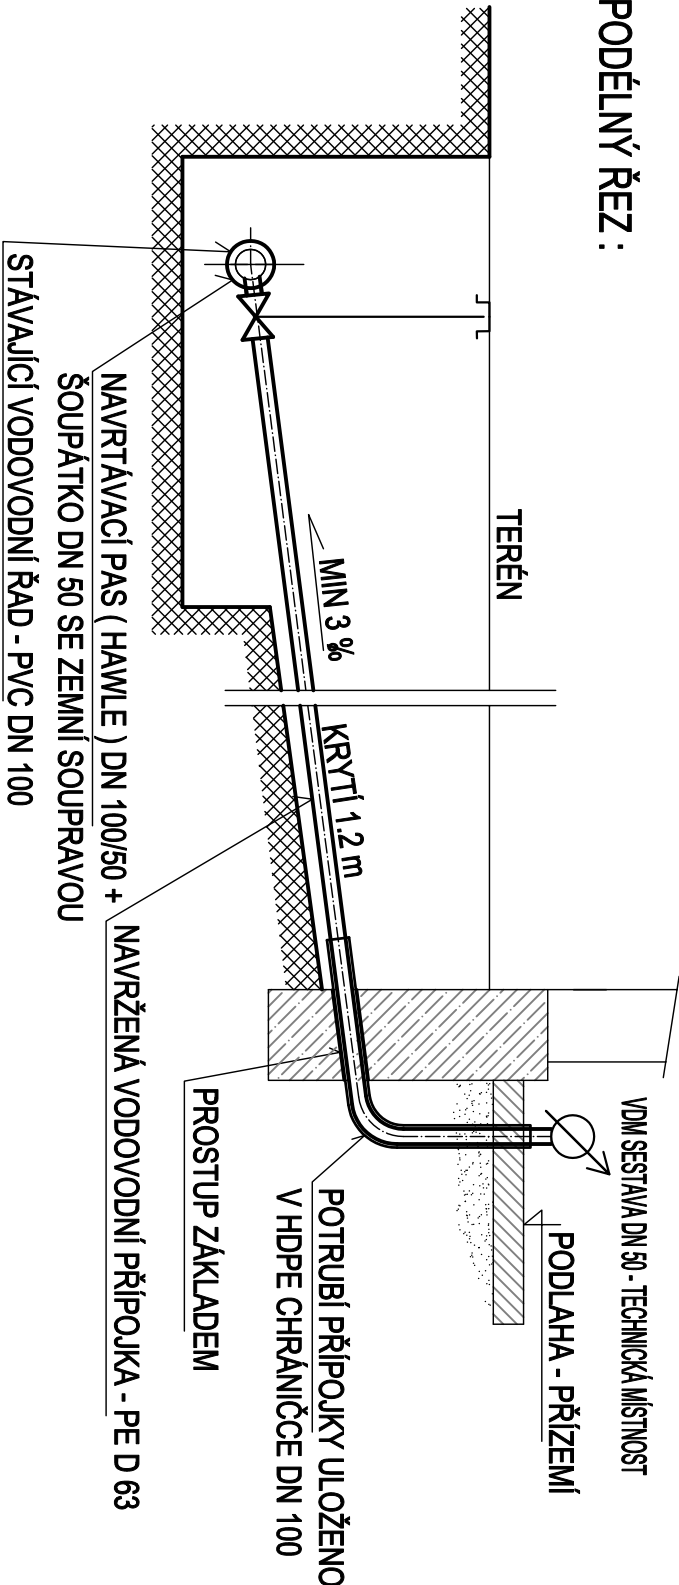



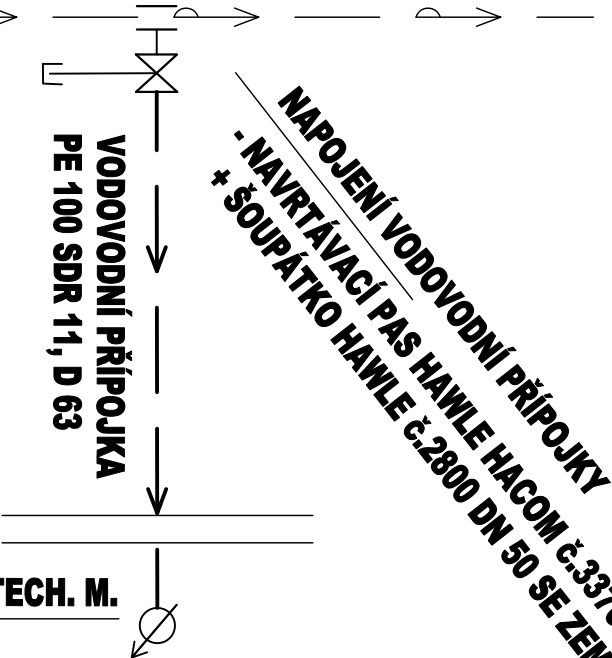

VODOVODNÍ ŘAD DN 100 PVC



VDM SESTAVA DN 50 NA STĚNĚ V TECH. M.

DÍLO JE CHRÁNĚNO AUTORSKÝM ZÁKONEM. JAKÉKOLIV ROZMNOŽOVÁNÍ ČI VYTVÁŘENÍ KOPÍ BEZ VĚDOMÍ AUTORA JE ZAKÁZÁNO

název projektu		BD KOSTELECKÁ LHOTA	
stupeň	DPS	místo stavby	KOSTELECKÁ LHOTA p.č. 168/1 a p.č. 1267 k.ú. Kostelecká Lhota
DOKUMENTACE PRO PROVEDENÍ STAVBY			
stavebník	generální projektant		
autORIZACE	projektant části		
Město Kostelec nad Orlicí Polického náměstí 38 517 41 Kostelec nad Orlicí	ŘEZANINA & BARTOŇ, s.r.o. Jenklovice 111 503 46 Jenklovice		
			
	 Ing. Karel Dvořák projekt T2B 7 291 111 627, E: k.dvořak@projeckt.cz Ing. Karel Dvořák Brněnská 700/25 500 06 Hrodec Králové		
část	PŘÍPOJKA VODOVODU		
IO.01			
výkres	SCHÉMA VODOVODNÍ PŘÍPOJKY		
datum zhotovení	měřítko	číslo výkresu	paré
03/2020	1:25	VP.04	
datum revize	číslo revize		
-	-		