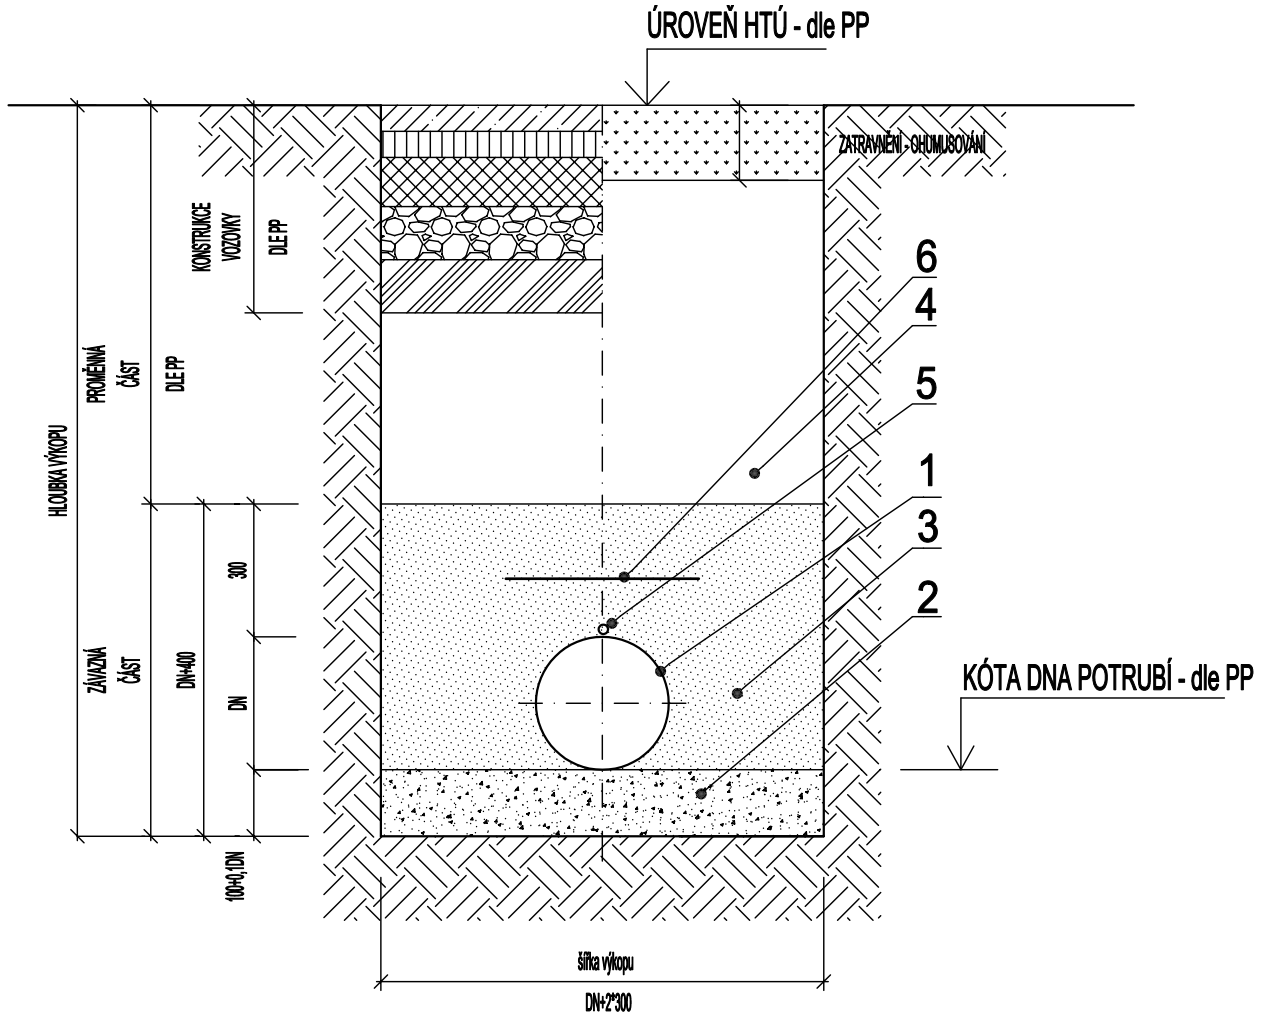

LEGENDA:

1. POTRUBÍ
2. PÍSKOVÉ LOŽE (H = 100 + 0,1*DN mm)
3. OBSYP POTRUBÍ ŠTĚRKOPÍSKEM VEL. ZRN DO 30mm (Hmin=300 mm)
4. ZÁSYP RÝHY PO ÚROVEŇ HTÚ
5. VYHLEDÁVACÍ VODIČ CYKY 4 mm2
6. VÝSTRAŽNÁ FOLIE

DÍLO JE CHRÁNĚNO AUTORSKÝM ZÁKONEM. JAKÉKOLIV ROZMNOŽOVÁNÍ ČI VYTVÁŘENÍ KOPIÍ BEZ VĚDOMÍ AUTORA JE ZAKÁZÁNO

název projektu: **BD KOSTELECKÁ LHOTA**			
stupeň: DPS DOKUMENTACE PRO PROVEDENÍ STAVBY		místo stavby: KOSTELECKÁ LHOTA p.č. 168/1 a p.č. 1267 k.ú. Kostelecká Lhota	
stavebník: Město Kostelec nad Orlicí Palackého náměstí 38 517 41 Kostelec nad Orlicí		generální projektant: **ŘEZANINA & BARTOŇ, s.r.o.** Jeníkovice 111 503 46 Jeníkovice	
autorizace		projektant části: **. PROJEKT** Ing. Karel Dovrtěl projekty TZB T. 731 111 627, E. ing.projekty@email.cz Ing Karel Dovrtěl Brněnská 700/25 500 06 Hradec Králové	
část: IO.01		**PŘÍPOJKA VODOVODU**	
výkres: **ŘEZ ULOŽENÍM POTRUBÍ VODOVODU**			
datum zhotovení: 03/2020	měřítko: 1:25	číslo výkresu: **VP.05**	paré
datum revize: -	číslo revize: -		