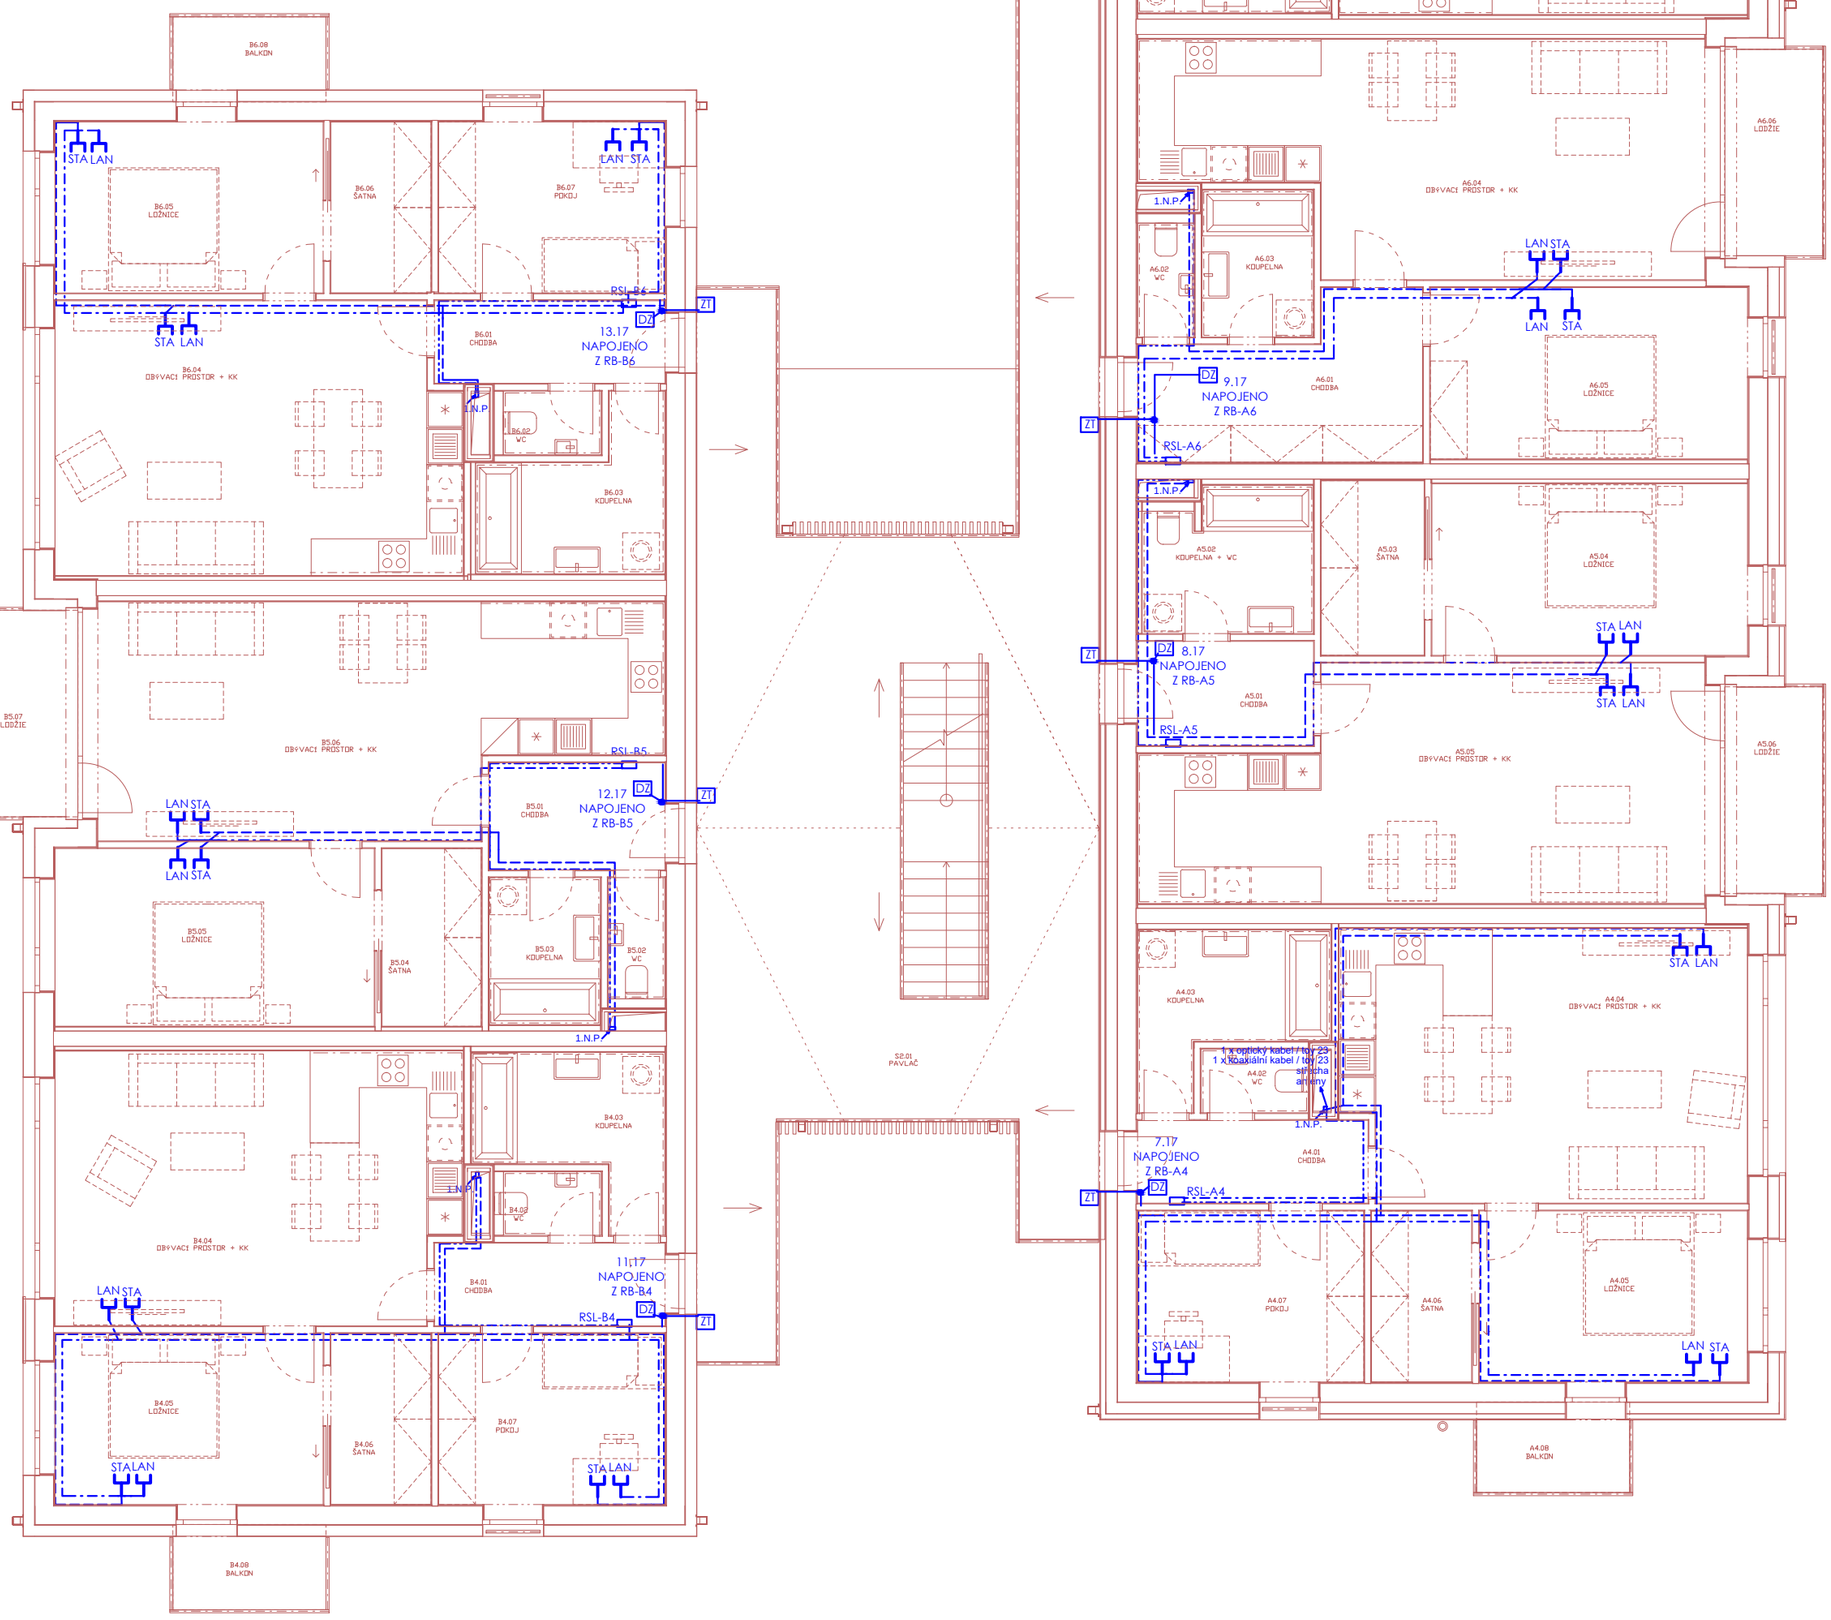

Rozvody slaboproudů provedeny podle ČSN 33 2000-5-52.
Datové rozvody provedeny kabely UTP, FTP, cat.6
Veškeré kabelové rozvody slaboproudů budou uloženy v trubkách toy.

RSL-xx ROZVADĚČ SLABOPROUDŮ, 2 x ZÁSUVKA 230V/16A SE 3. STUPNĚM PO, PRO OPTOPŘEVODNÍK A ROUTER

STA STA ZÁSUVKA

LAN UTP ZÁSUVKA 1 x KEYSTONE UTP RJ45

LAN UTP ZÁSUVKA 2 x KEYSTONE UTP RJ45

DZ DOMOVNÍ ZVONEK

ZT ZVONKOVÉ TLAČÍTKO

BYTOVÁ PŘÍPOJKA SEK - OPTICKÝ KABEL V TRUBCE TOY 36 (DODÁVKA ELEKTRO)

ROZVOD STA - KOAXIÁLNÍ KABEL V TRUBCE TOY 23

ROZVOD LAN - KABELY FTP, UTP V TRUBKÁCH TOY 23, TOY 32

ROZVOD BYTOVÉHO ZVONKU - KABELY CYKY 3Cx1,5
PROPOJ TLAČÍTKO-ZVONEK - KABELY CYKY 2Ax1,5

DÍLO JE CHRÁNĚNO AUTORSKÝM ZÁKONEM. JAKÉKOLIV ROZMNOŽOVÁNÍ ČI VYTVÁŘENÍ KOPIÍ BEZ VĚDOMÍ AUTORA JE ZAKÁZÁNO

±0,000 =+300,938 m.n.m. Souř.systém: JTSK Výškový systém: BpV

název projektu

BD KOSTELECKÁ LHOTA

stupeň **DPS** DOKUMENTACE PRO PROVEDENÍ STAVBY

místo stavby KOSTELECKÁ LHOTA p.č. 168/1 a p.č. 1267 k.ú. Kostelecká Lhota

stavebník

Město Kostelec nad Orlicí
Palackého náměstí 38
517 41 Kostelec nad Orlicí

generální architekt

ŘEZANINA & BARTOŇ, s.r.o.
Jeníkovice 111
503 46 Jeníkovice

autorizace

projektant části

Jiří Škop
Duhová 269
547 01 Náchod

Jiří Škop
Duhová 269, 547 01 Náchod
ČKAIT 0602466
v oboru elektrotechnická zařízení

část D.1.4.3 Elektroinstalace

výkres PŮDORYS 2.N.P. - SLABOPROUDY

datum zhotovení	měřítko	číslo výkresu	paré
04/2020	1:100	**D.1.4.3.13**	
datum revize	číslo revize		
-	-		