


PODROBNĚJŠÍ UMÍSTĚNÍ V RÁMCI OBCE M 1:1000



UMÍSTĚNÍ V RÁMCI ČR



UMÍSTĚNÍ V RÁMCI OBCE M 1:20 000

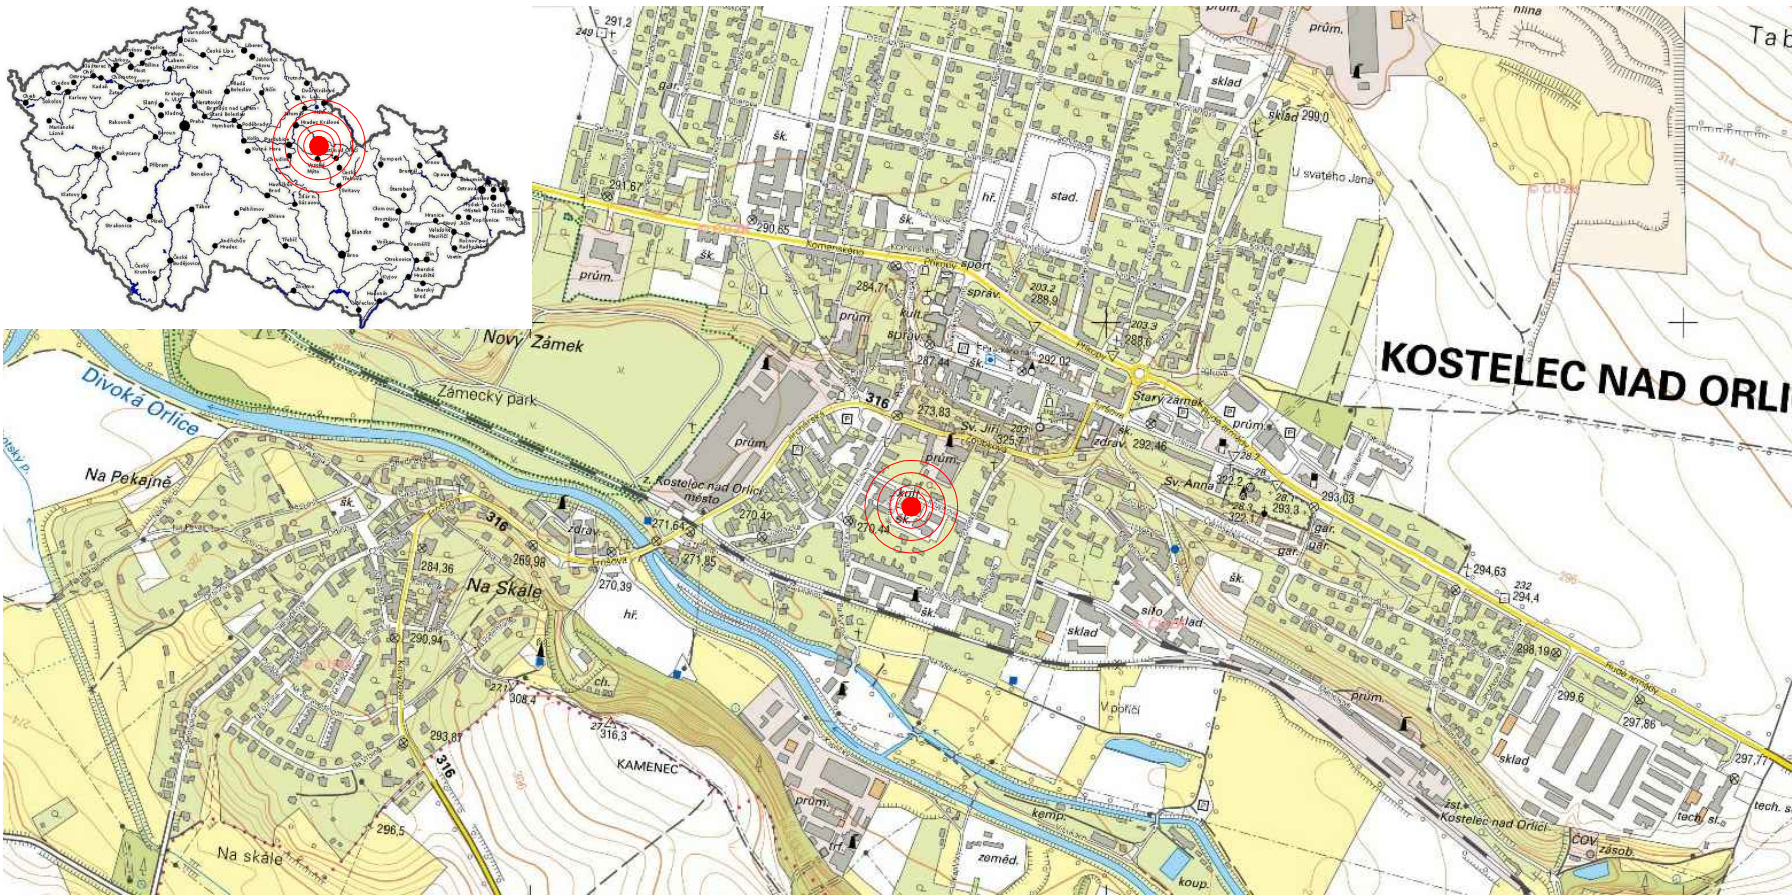

LEGENDA

- HRANICE ŘEŠENÉHO ÚZEMÍ – P.P.Č. 1181/2, P.P.Č. 1181/1, P.P.Č. 1181/6, K.Ú. KOSTELEK NAD ORLICÍ
- PŘEDMĚTNÝ OBJEKT MĚSTSKÉ KNIHOVNY– P.P.Č. 1181/2, K.Ú. KOSTELEK NAD ORLICÍ
- ROZSAH ZPEVNĚNÝCH PLOCH NA ŘEŠENÉM ÚZEMÍ – P.P.Č. 1181/1, P.P.Č. 1181/6, K.Ú. KOSTELEK NAD ORLICÍ
- HRANICE PARCEL
- VNITŘNÍ KRESBA

±0,000 = STÁVAJÍCÍ ÚROVEŇ PODLAHY 1.NP

S  
I

STAVEBNÍK : Město KOSTELEK NAD ORLICÍ

SÍDLO : PALACKÉHO NÁMĚSTÍ 38, 517 41 KOSTELEK NAD ORLICÍ

ZPRACOVATEL PD : Ing. Jiří Urban, IČ 45915156

SÍDLO : DOBROŠOV 66, 54701 NÁCHOD

ČKAIT 0601554

ZODPOVĚDNÝ PROJEKTANT PD : ING. JIŘÍ URBAN

ZODPOVĚDNÝ PROJEKTANT ČÁSTI : ING. JIŘÍ URBAN

VYHOTOVIL : ING. ARCH. VLADIMÍR KOŽÍŠEK

STAVEBNÍ ÚPRAVY č.p. 1154 Kostelec nad Orlicí

MÍSTO STAVBY : MĚSTSKÁ KNIHOVNA, KRUPKOVA 1154, 517 41 KOSTELEK NAD ORLICÍ

SITUAČNÍ VÝKRES ŠIRŠÍCH VZTAHŮ

ČÁST : C – SITUAČNÍ VÝKRESY

MĚŘÍTKO : –

FORMÁT : 2 x A4

STUPEŇ : PRO STAVEBNÍ POVOLENÍ V ROZSAHU PROVED. STAVBY

TERMÍN : 09 / 2018

C–1