


Pohled severní

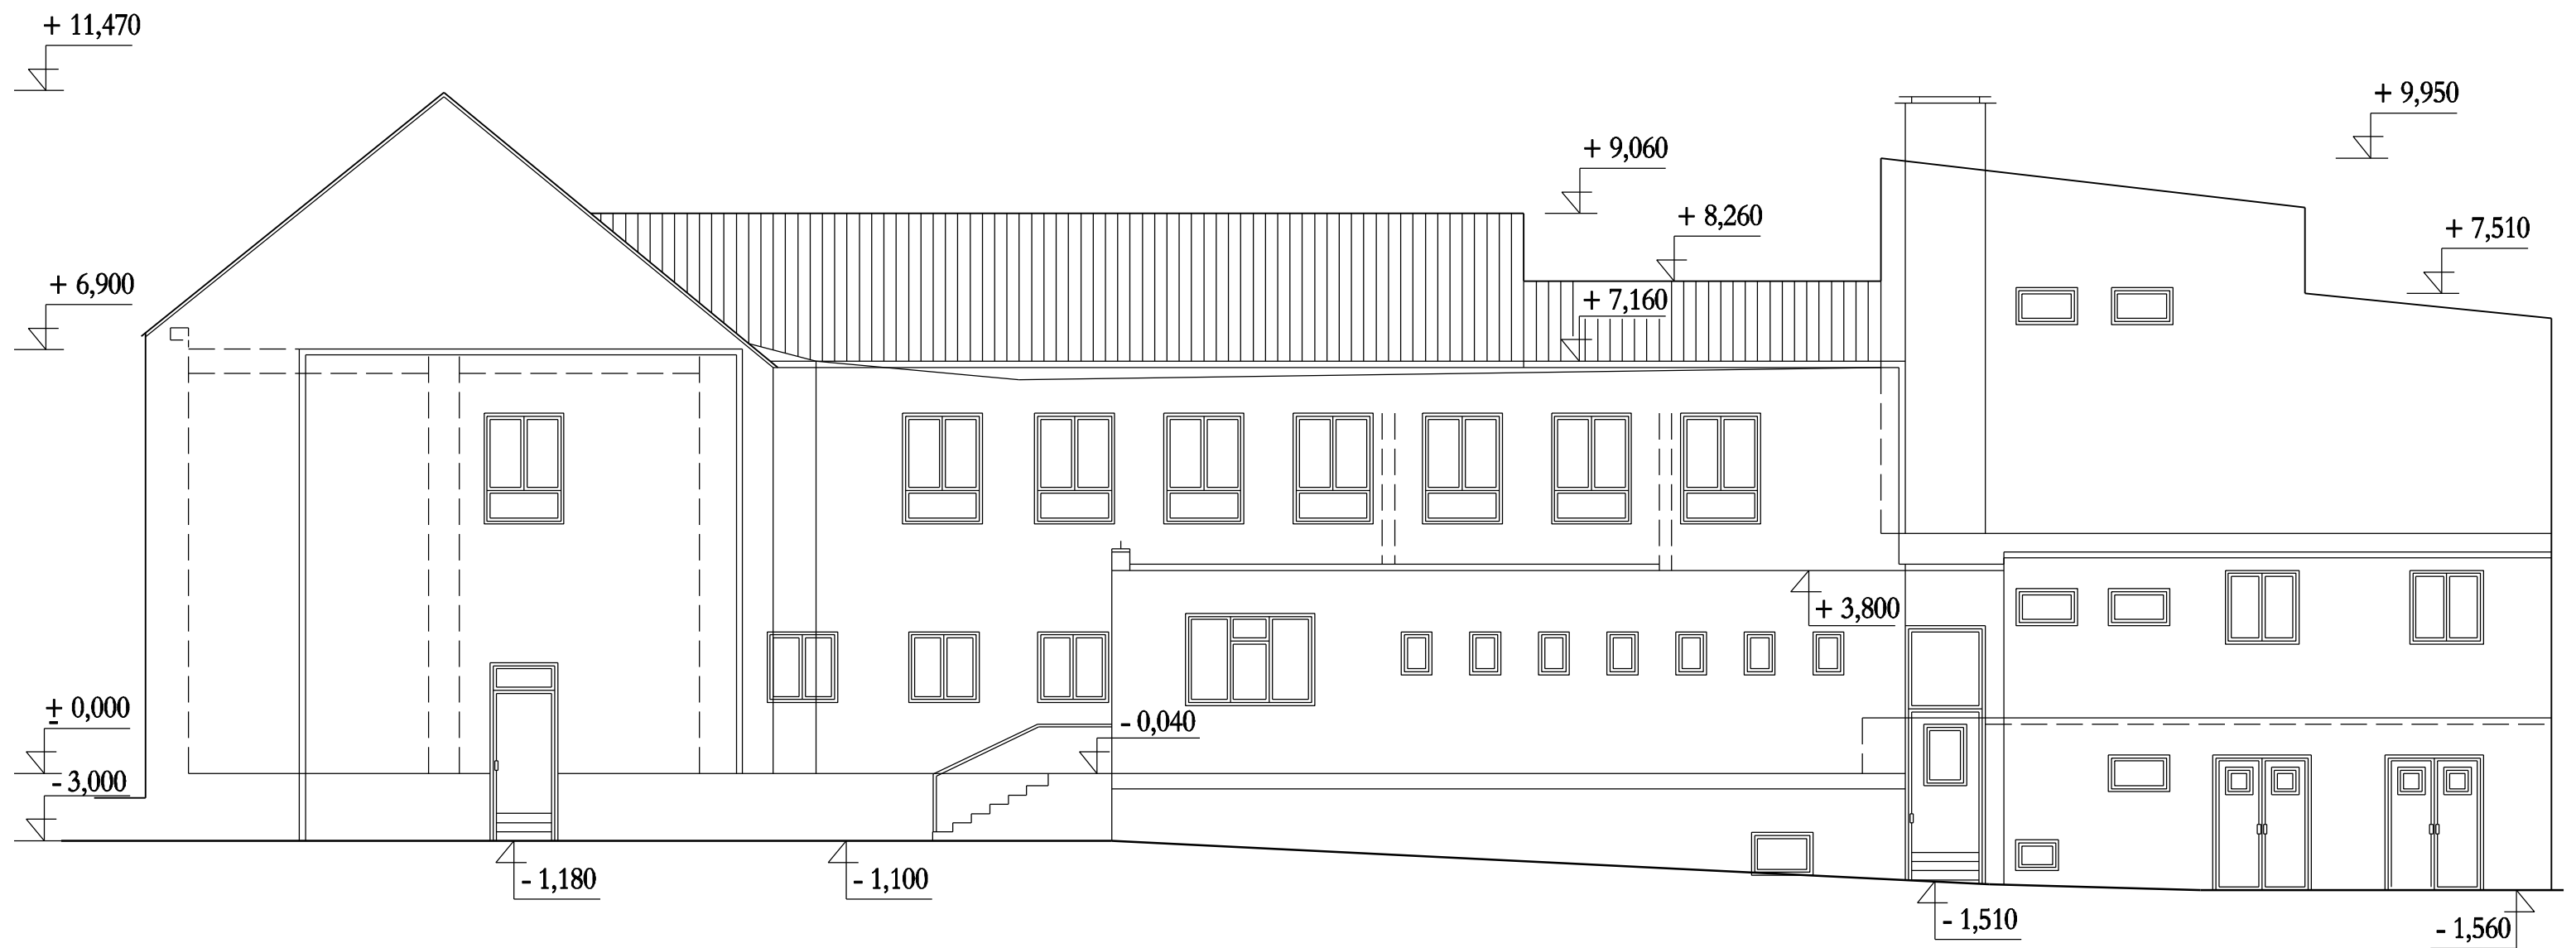

Materiály na fasádě:
sokl - vápená omítka
omítka hladká vápená
okna dřevěná, dvojitá
klempířské výrobky: pozinkovaný plech
krytina střechy: alukryt, přírodní hliník s trapézovým profilem

Investor: Město Kostelec nad Orlicí Paladského náměstí 38 517 41 Kostelec nad Orlicí		Projektant:  STAVOPROJEKT SUMPERK spol. s r.o. Lidická 56, 787 01 Sumperk	
Hlavní architekt: ING. ARCH. JIŘÍ VALERT		Tel.: +420 777 229 253	
Vypracoval: ING. ARCH. JIŘÍ VALERT		Datum: 11/2019	
Digitální zpracování: L. DRIEMEROVÁ		Stupeň: stáv. stav	
Akce: SK Rabštejn v Kostelci nad Orlicí zaměření stávajícího stavu		Zak. číslo: 01 - 1188/001	
Obsah: Pohled severní		Měřítko: 1:100	
		Č. paré: Č.výkresu: C.9	