


KATASTR									
Kostelec nad Orlicí									
1783/1									
PARCELNÍ ČÍSLO									
1665									
DRUH POVRCHU									
zpevněná plocha									
VZDAL. OBJEKTU A VRCHOL. BODU									
OZNAČENÍ VRCHOLYŇCH BODŮ									
V1	8.80	2.50	13.80	14.20	4.20	8.00	6.50	14.40	9.20
V2						2.50	19.00	18.60	4.00
V3							10.10	0.80	3.70
V4							13.60	15.00	11.70
V5							6.20	8.80	
V6									

MĚŘÍTKA 1:500/200

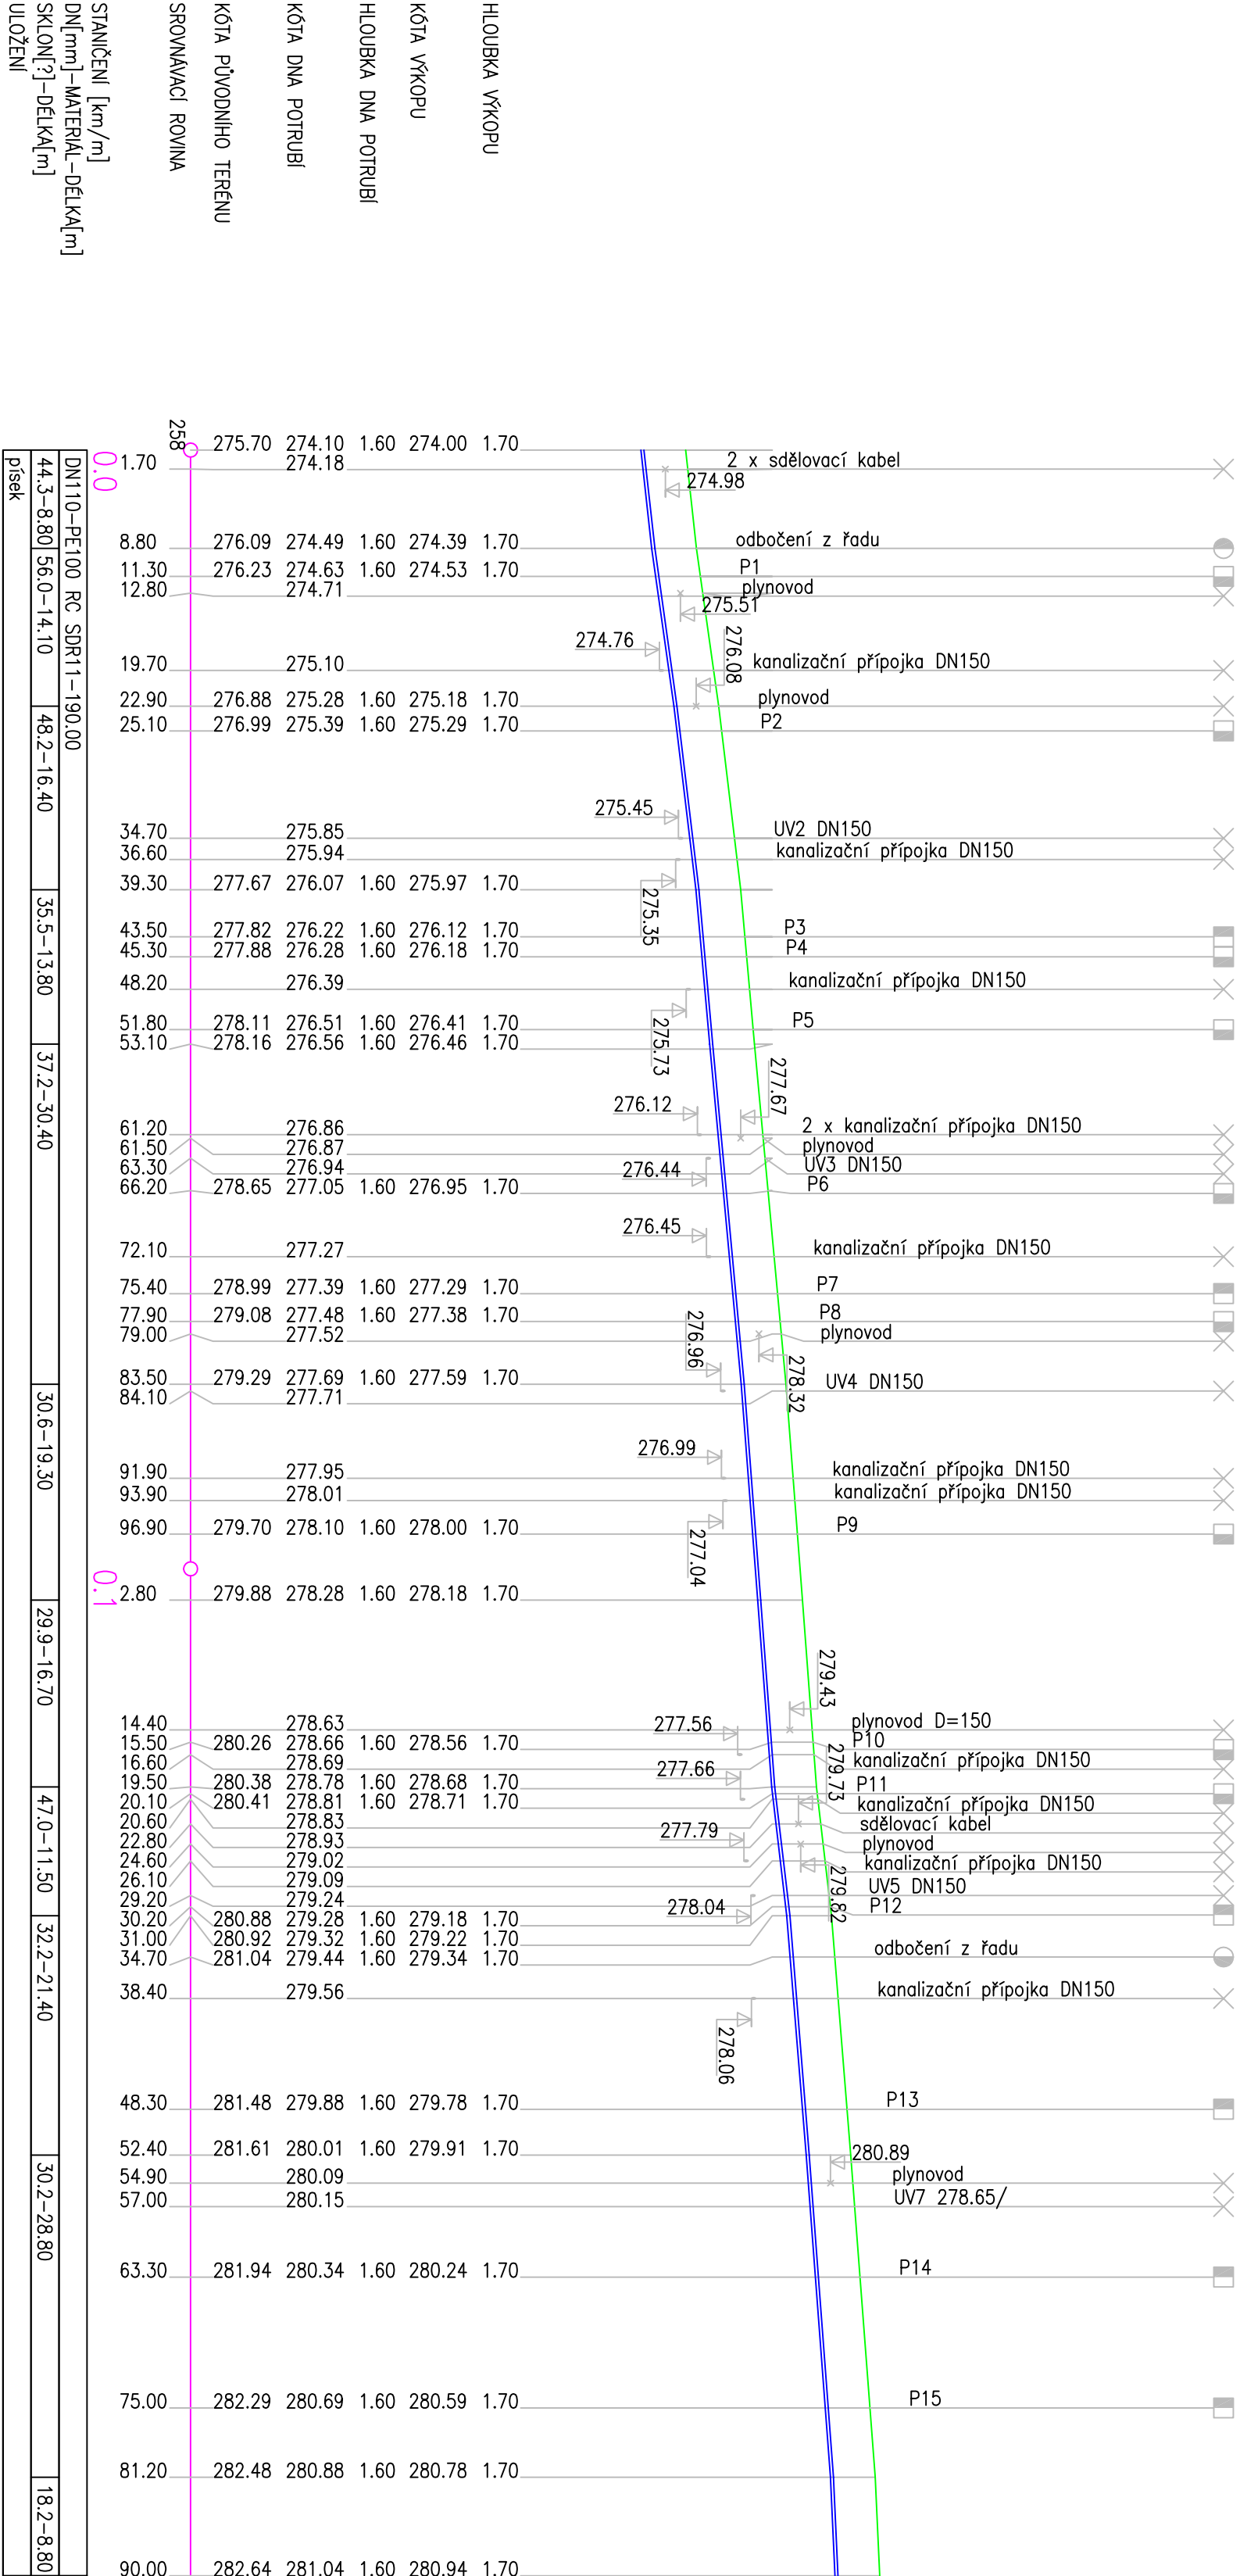

Trasy podzemních sítí jsou vyznačeny
INFORMATIVNĚ.
Před zahájením zemních prací budou
výtčeny jejich správci.

LUCIE BRANDOVÁ, DIS.				Projektová činnost ve výstavbě	
ZÁBRUDÍ 161				tel.: +420 777 306 986	
549 41 ZÁBRUDÍ				e-mail: brandovalucie@seznam.cz	
PROJEKTANT		VYPRACOVAL		IČO: 73845281	
LUCIE BRANDOVÁ, DIS.		LUCIE BRANDOVÁ, DIS.		LUKÁŠ BRANDA, DIS.	
INVESTOR MĚSTO KOSTELEČ NAD ORLICÍ, PALACKÉHO NÁM. 38, 517 41					
AKCE					
Oprava MK ul. Stradinská, Kostelec nad Orlicí					
D.1.3. Objekt vodohospodářské - SO 301, 302					
2. ETAPA					
VÝKRES					
PODÉLNÝ PROFIL - VODOVODNÍ ŘÁD A					
AUTORIZAČNÍ RAZÍTKO A PODPIS					
ZAK. ČÍSLO		STUPEŇ		DATUM	
230/17/H		DUR+DSP		01/2021	
		FORMÁT		MĚŘÍTKO	
		4 x A4		1 : 500/200	
Č. VÝKRESU		D.1.3.5			