



VĚTEV 3

PR: 1 V3
km 0,050 00

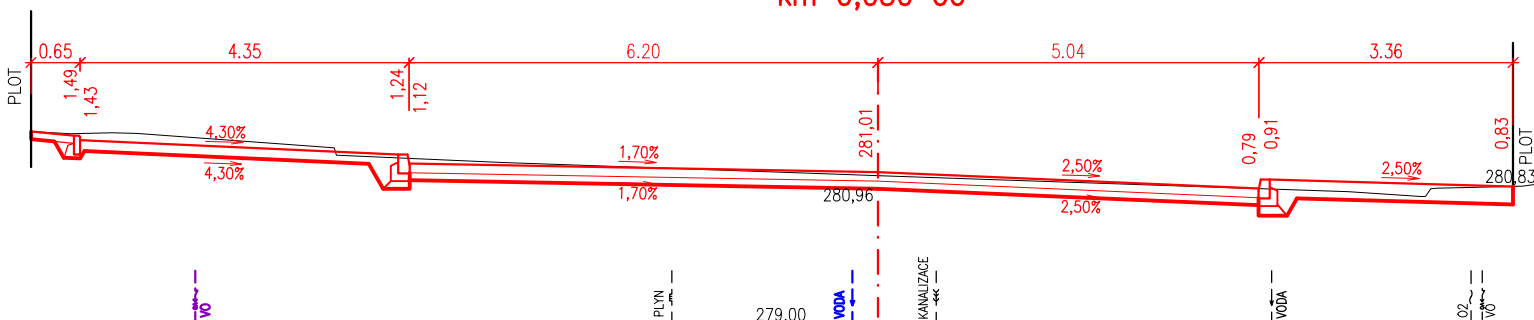

PR: 2 V3
km 0,013 00

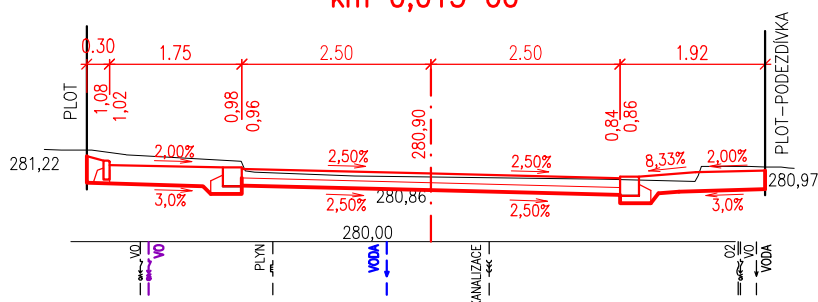

POZOR!

V zájmovém prostoru se nacházejí podzemní vedení inž. sítí, která jsou informativně zakreslena. Před zahájením zemních prací musí být provedeno přesné vytyčení těchto vedení.

VÝŠKOVÝ SYSTÉM Bpv, SOUŘ.SYS. JTSK

2. ETAPA

ZODP. PROJEKTANT: ING. K. ŠESTÁKOVÁ		<div>Hauckovi, s.r.o.</div> <div>552 03 Česká Skalice, Zlič 73</div> <div>tel/fax: +420 491 453 063</div> <div>hauck@tiscali.cz • www.hauck.aitom.cz</div> <div>IČO: 287 79 533 • DIČ: CZ28779533</div>	
VYPRACOVAL: ING. BLANKA HAUCKOVÁ, ING. F. EICHLER, Ph.D.			
INVESTOR: Město Kostelec n.Orl., Palackého nám.38, 517 41 Kostelec n.Orl.			
MÍSTO: k.ú. Kostelec n.Orl., p.č. 1783/1, 1665, 1808, 1381/43, 1770, 1747			
AKCE:	Oprava MK ul. Stradinská, Kostelec nad Orlicí	ZAK.Č.	230/17/H
		STUPEŇ	SPOLEČNÉ POVOLENÍ
		DATUM	01/2021
ČÁST:	D.1. STAVEBNÍ ČÁST – 2. ETAPA	FORMÁT	1 x A4
		MĚŘÍTKO	1:100
VÝKRES:	CHARAKTERISTICKÉ PŘÍČNÉ ŘEZY VĚTEV 3	Č. PARÉ:	Č. VÝKRESU: D.1. 5.c