


SCHEMA ULOŽENÍ POTRUBÍ PVC DN500 SN16

SCHEMA ULOŽENÍ POTRUBÍ PVC DN200/160 SN12


a) V KOMUNIKACI

b) VE VOLNÉM TERÉNU

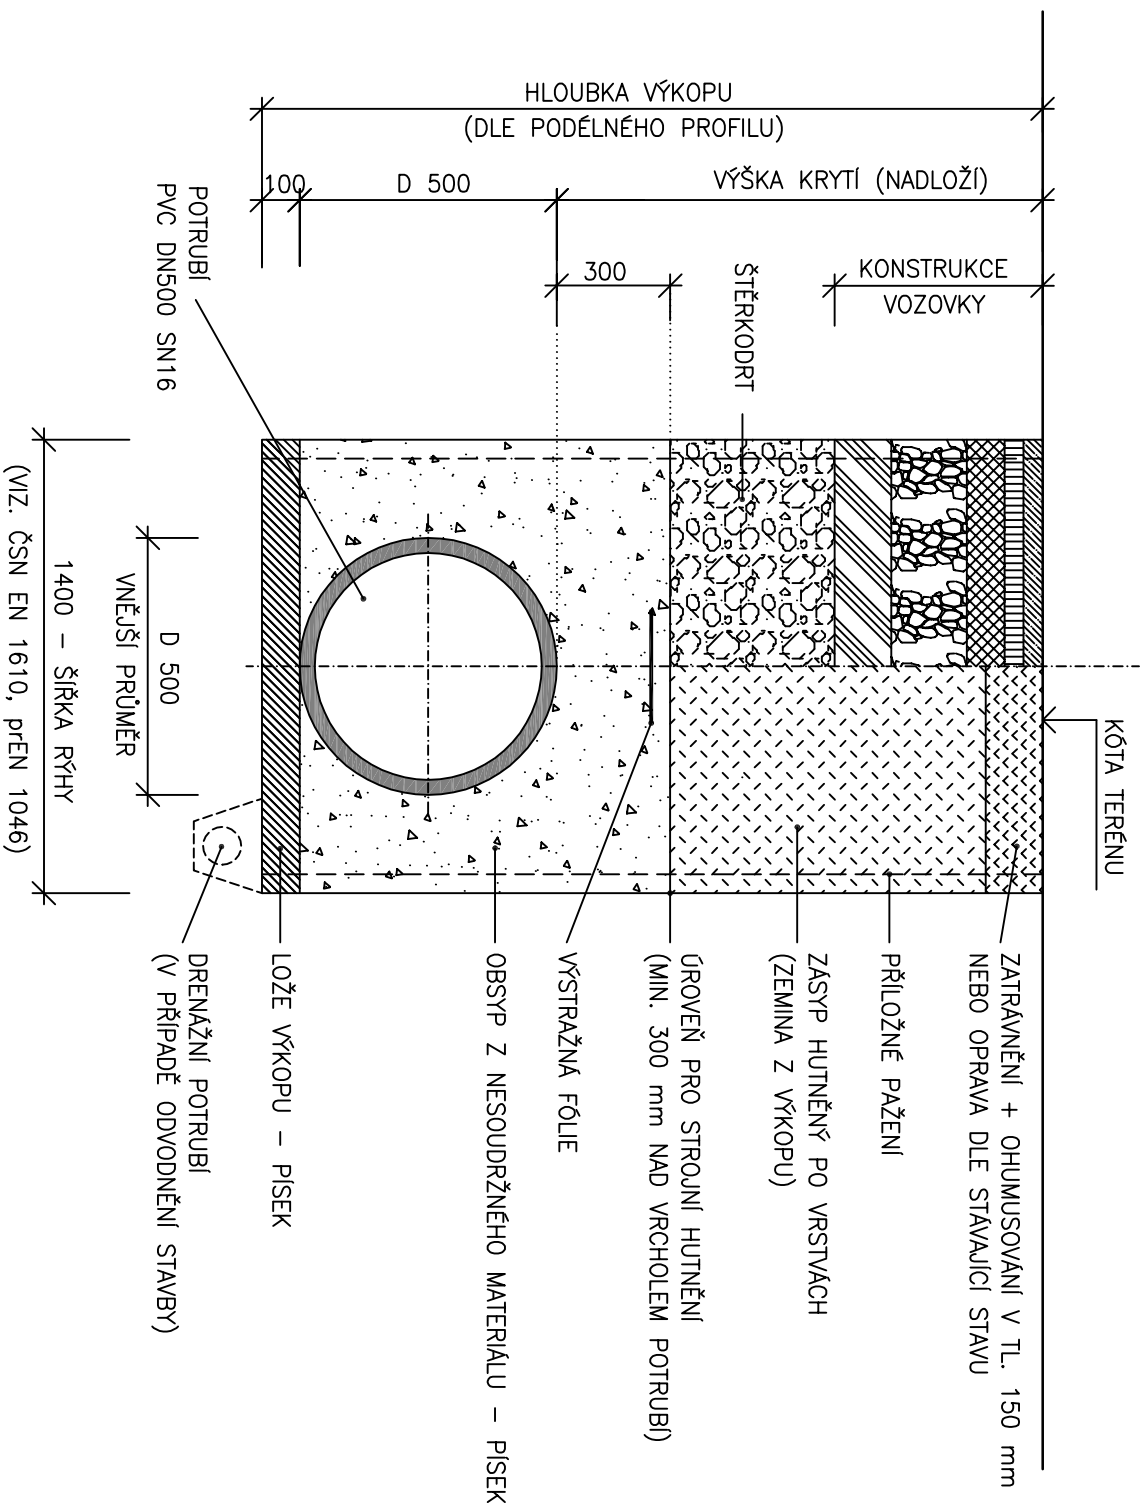

a) V KOMUNIKACI

b) VE VOLNÉM TERÉNU

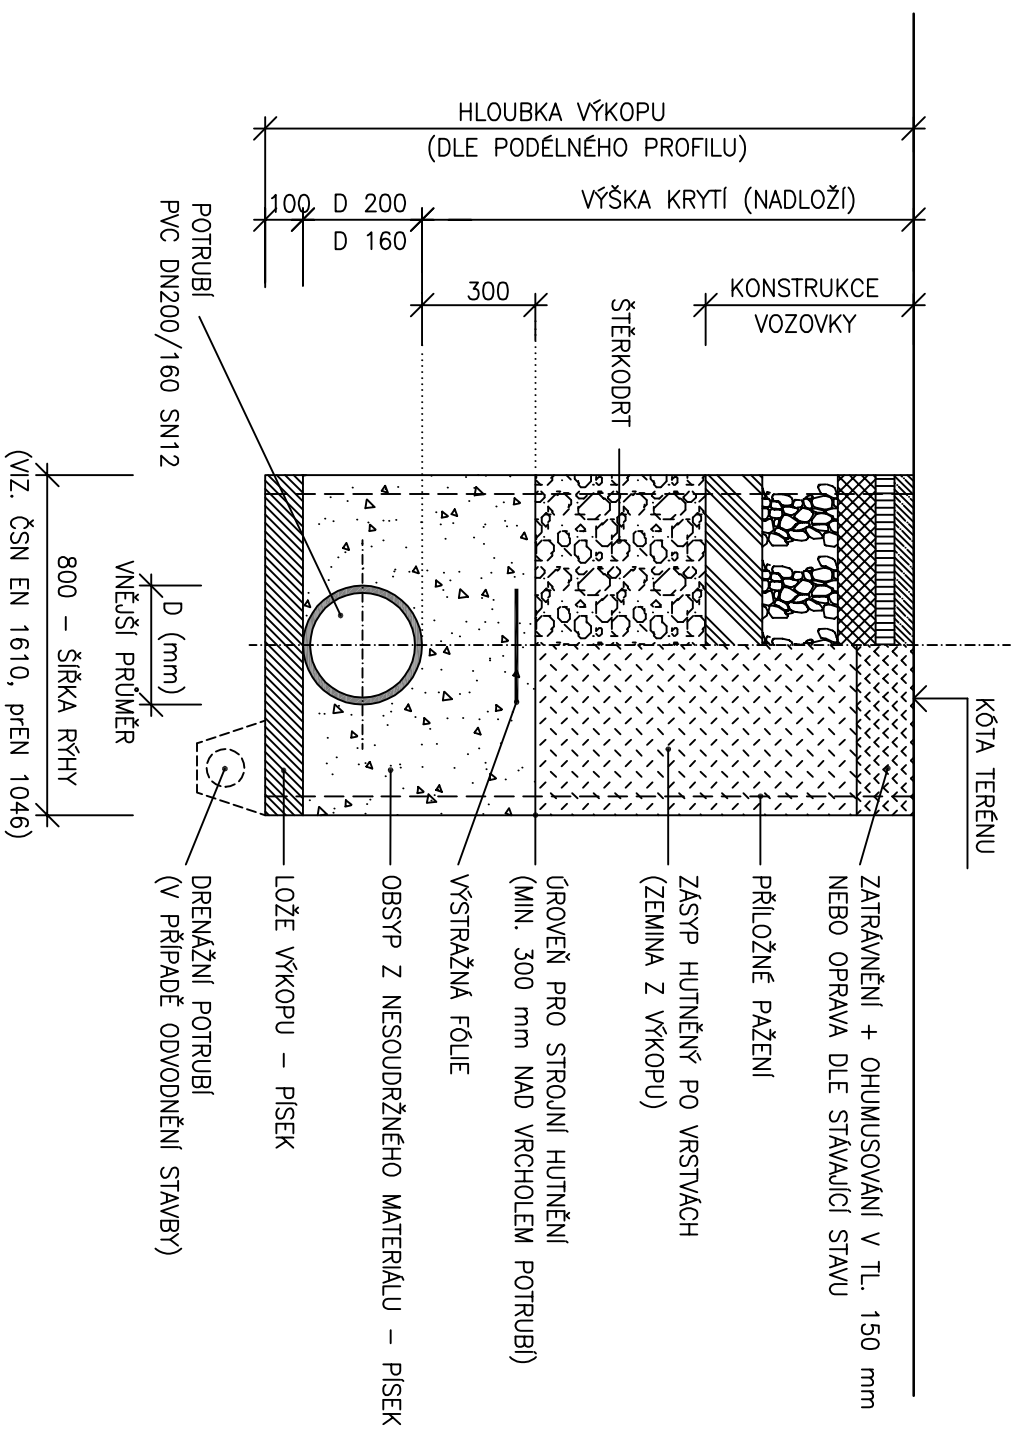

NEJMENŠÍ ŠÍŘKA RÝHY v závislosti na jmenovité světlostnosti

DN mm	zapažený rýh m	nezapažený rýh $\beta > 60^\circ$	$\beta \leq 60^\circ$
< 226	OD + 0,40	OD + 0,40	OD + 0,40
> 226 až ≤ 350	OD + 0,50	OD + 0,50	OD + 0,40
> 350 až ≤ 700	OD + 0,70	OD + 0,70	OD + 0,40
> 700 až ≤ 1200	OD + 0,85	OD + 0,85	OD + 0,40
> 1200	OD + 1,00	OD + 1,00	OD + 0,40

U údaňi OD + x odpovídá $x/2$ minimálnímu pracovnímu prostoru mezi potrubím a stěnou rýhy resp. pažením, kde OD je vnější průměr v m. B je úhel sklonu stěny nezapočítané rýhy, měřené k vodorovné ose.

Poznámka :

Uvnitř bezpečnostního pásma, 0,3 m nad horní hranu potrubí, smí být použita lehká hutnicí technika. Těžká hutnicí technika bude použita až od 1,0 m nad potrubí. Od hloubky výkopu 1,2 m bude rýha požena.

Požadavky na míru hutnění :

Lože hutnití na hodnotu 85% PS (Proctor Standard). Obsyp a zčásky v nepevnějším terénu hutnit na hodnotu 90% PS a ve zpevněné ploše komunikace na hodnotu 98% PS..

SOUŘADNÝ SYSTÉM: JTSK
VÝŠKOVÝ SYSTÉM: BpV

LUCIE BRANDOVÁ, DIS.

ZÁBRODÍ 161
549 41 ZÁBRODÍ

Projektová činnost ve výstavbě
tel.: + 420 777 306 986 e-mail: brandovalucie@seznam.cz
IČO: 73845281

tel.: + 420 777 306 986 e-mail: brandovalucie@seznam.cz
IČO: 73845281

PROJEKTANT	VYPRACOVAL	AUTORIZACE	AUTORIZAČNÍ RAZÍTKO A PODPIS
LUCIE BRANDOVÁ, DIS.	LUCIE BRANDOVÁ, DIS.	LUKÁŠ BRANDA, DIS.	
INVESTOR	MĚSTO KOSTELEČ NAD ORLICÍ, PALACKÉHO NÁM. 38, 517 41		

AKCE
Oprava MK ul. Stradinská, Kostelec nad Orlicí
D.1.3. Objekty vodohospodářské - SO 301, 302
2. ETAPA

VÝKRES VZOROVÝ PŘÍČNÝ ŘEZ KANALIZACE

ZAK. ČÍSLO 23017/H	STUPEŇ DUR+DSP	DATUM 01/2021	FORMÁT 2 x A4	MĚŘÍTKO 1 : 20	Č. VÝKRESU D.1.3.6
-----------------------	-------------------	------------------	------------------	-------------------	------------------------------