KATASTRÁLNÍ ÚZEMÍ:	KOSTELECKÁ LHOTA
DRUH POVRCHU ÚZEMÍ:	ŠTĚRK

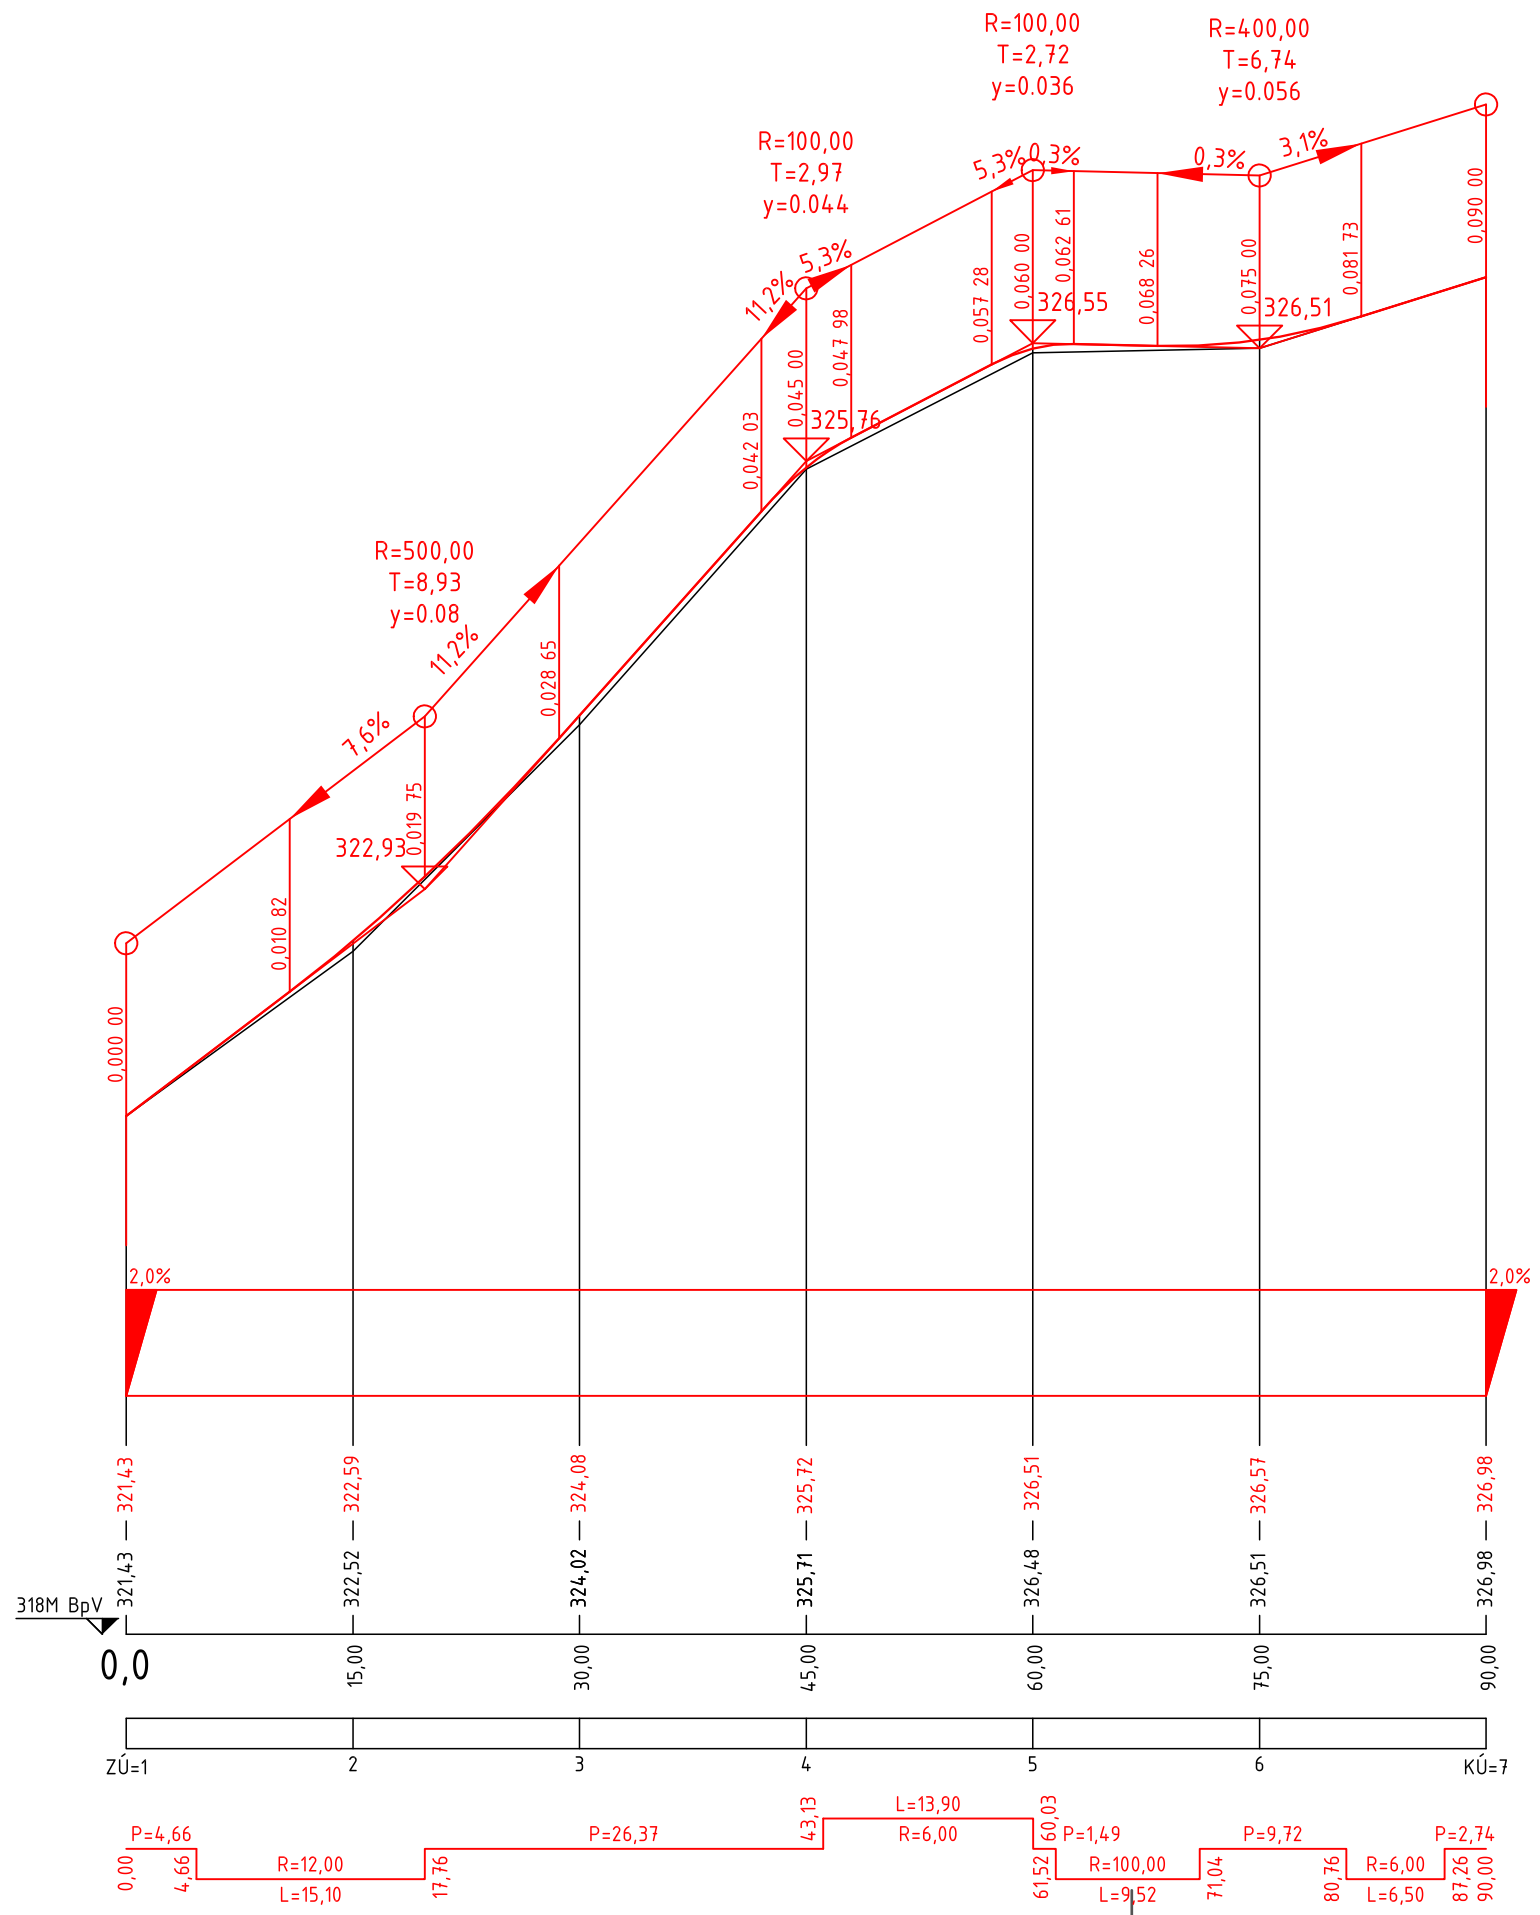

DI PROJEKT s.r.o. CHELČICKÉHO 686 533 51 PARDUBICE-ROSICE	HLAVNÍ PROJEKTANT:	JAN ZVÁRA, DiS.	
	ZODPOVĚDNÝ PROJEKTANT:	JAN ZVÁRA, DiS.	
	VYPRACOVAL:	JAN ZVÁRA, DiS.	
	TECHNICKÁ KONTROLA:	LUKÁŠ TŘASÁK, DiS.	
	INVESTOR:	MĚSTO KOSTELEC NAD ORLICÍ	
	MĚSTO:	KOSTELECKÁ LHOTA - KORY	
	KRAJ:	KRÁLOVÉHRADECKÝ	

STUPEŇ PD:	DSP, PDPS
Č. ZAKÁZKY:	052/2019
DATUM:	11/2019
FORMÁT:	3xA4
MĚŘÍTKO:	1:500/50
PARÉ:	Č. PŘÍLOHY: C.1.3

AKCE:
REKONSTRUKCE MÍSTNÍ KOMUNIKACE P.Č. 1139, 1175/1, KOSTELECKÁ LHOTA - KORYTA

PŘÍLOHA:
PODÉLNÝ PROFIL