

ÚZEMÍ POVRCH ÚZEMÍ

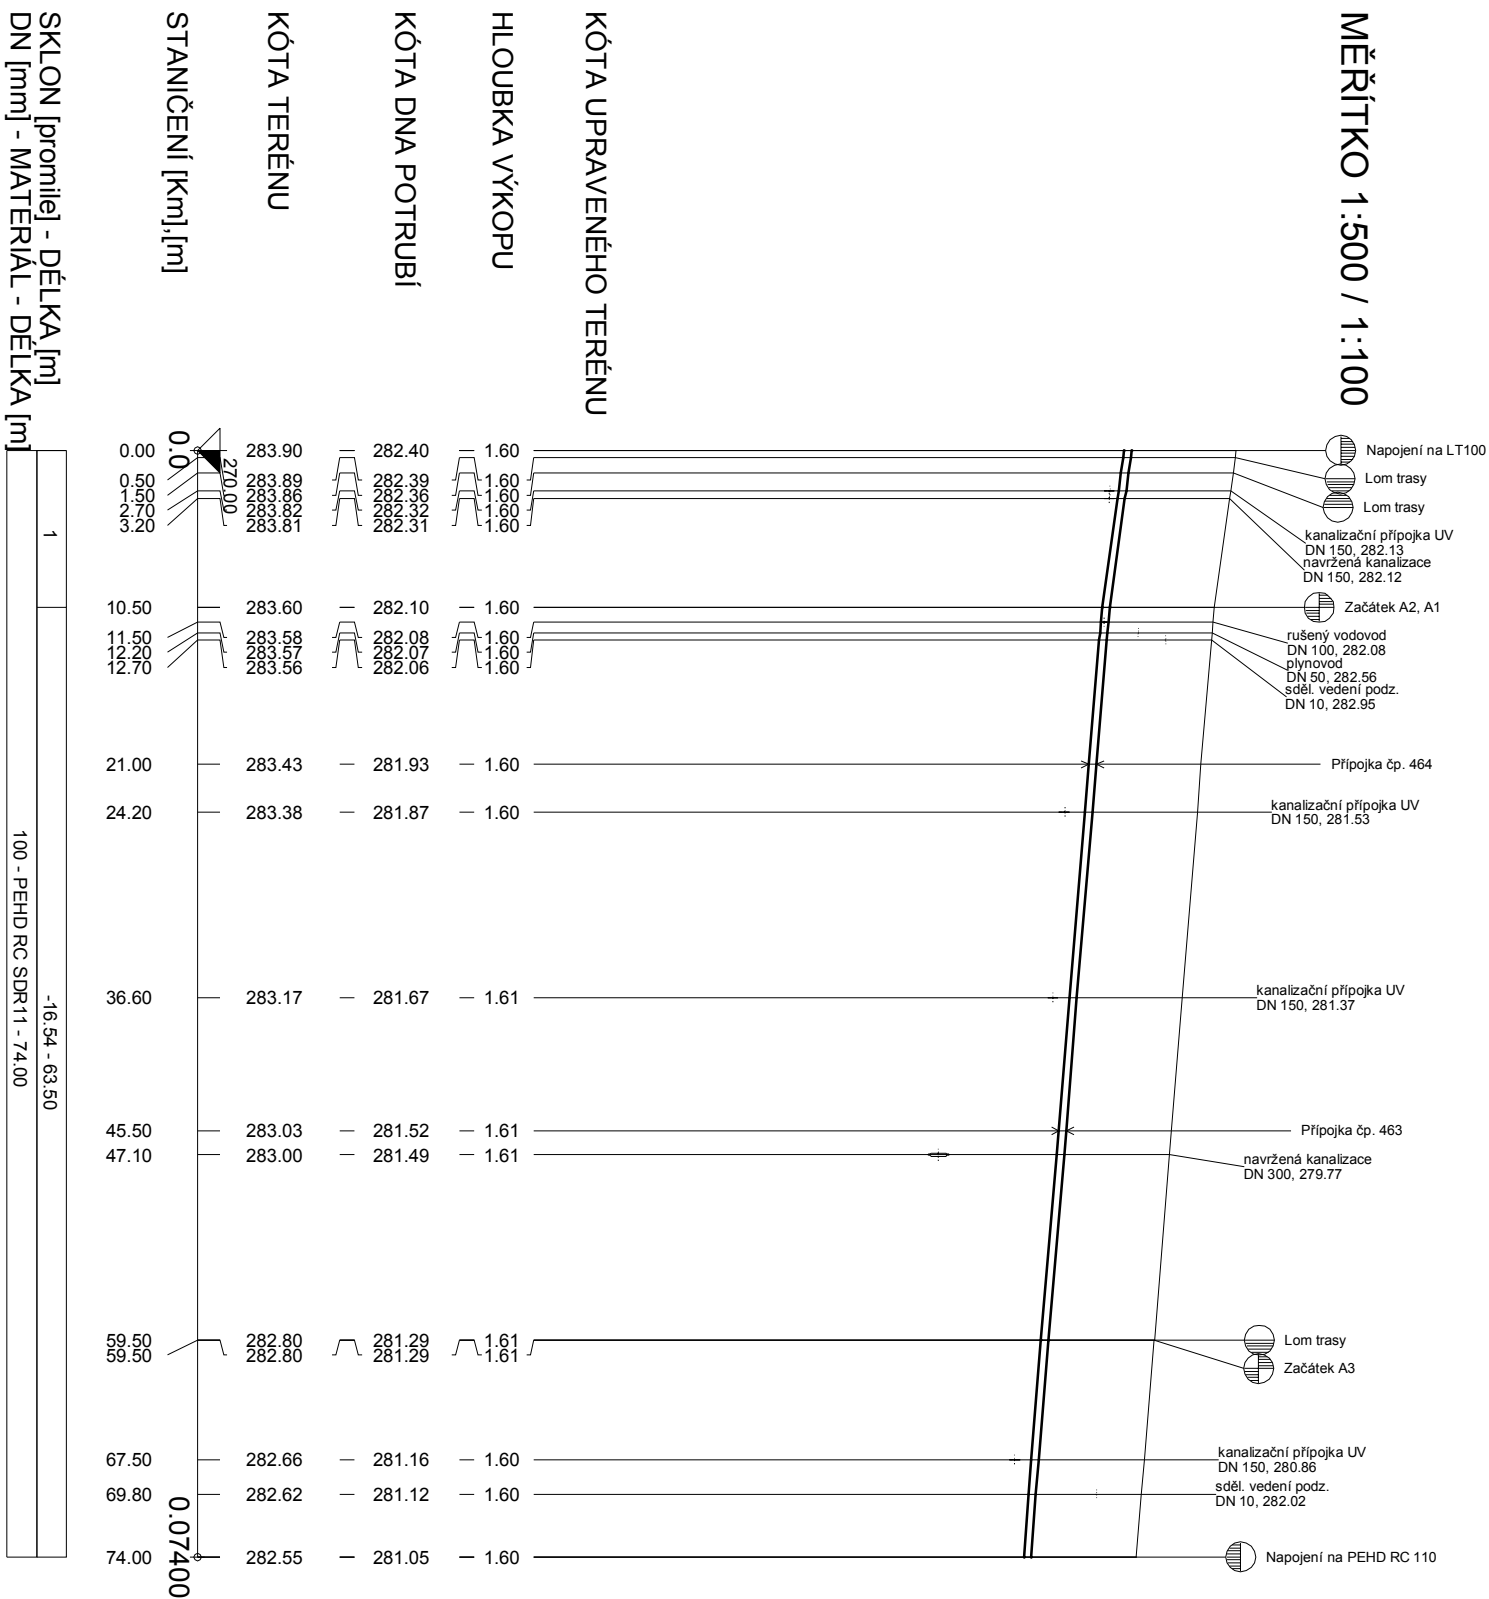
Kostelec nad Orlicí
zpev.plocha - asfalt




LEGENDA:
1) -28.57 - 10.50

1) -28.57 - 10.50

Podélný profil řádu A

MĚŘÍTKO 1:500 / 1:100



	
HLAVNÍ PROJEKTANT:	JAN ZVÁRA, DIS. 
ZODPOVĚDNÝ PROJEKTANT:	PETR STUDENÝ, DIS.
VYPRACOVAL:	PETR STUDENÝ, DIS.
TECHNICKÁ KONTROLA:	LUKAŠ TRÁSAK, DIS. 
INVESTOR:	KOSTELEČ NAD ORLICÍ
OBEC:	KOSTELEČ NAD ORLICÍ
KRAJ:	KRALOVÉHRADECKÝ

STUPEŇ PD:	DÚR,DSP,PDPs	AKCE:
Č. ZAKAZKY:	034/2020	REKONSTRUKCE NÁMĚŠTÍČKA NA SKÁLE, KOSTELEČ NAD ORLICÍ
DATAUM:	07/2020	
FORMAT:	2x A4	
MĚŘITKO:	1:500/100	
PARÉ:	Č. PŘÍLOHY: D.1.3.1.3	
OBJEKT:		SO 301 – VODOVOD
PŘÍLOHA:		PODÉLNÝ PROFIL ŘADU A