



PODÉLNÝ PROFIL V OSE VOZOVKY

KATASTRÁLNÍ ÚZEMÍ:	KOSTELEČ NAD ORLICÍ
DRUH POVRCHU ÚZEMÍ:	MÍSTNÍ KOMUNIKACE - ASFALTOVÁ VOZOVKA

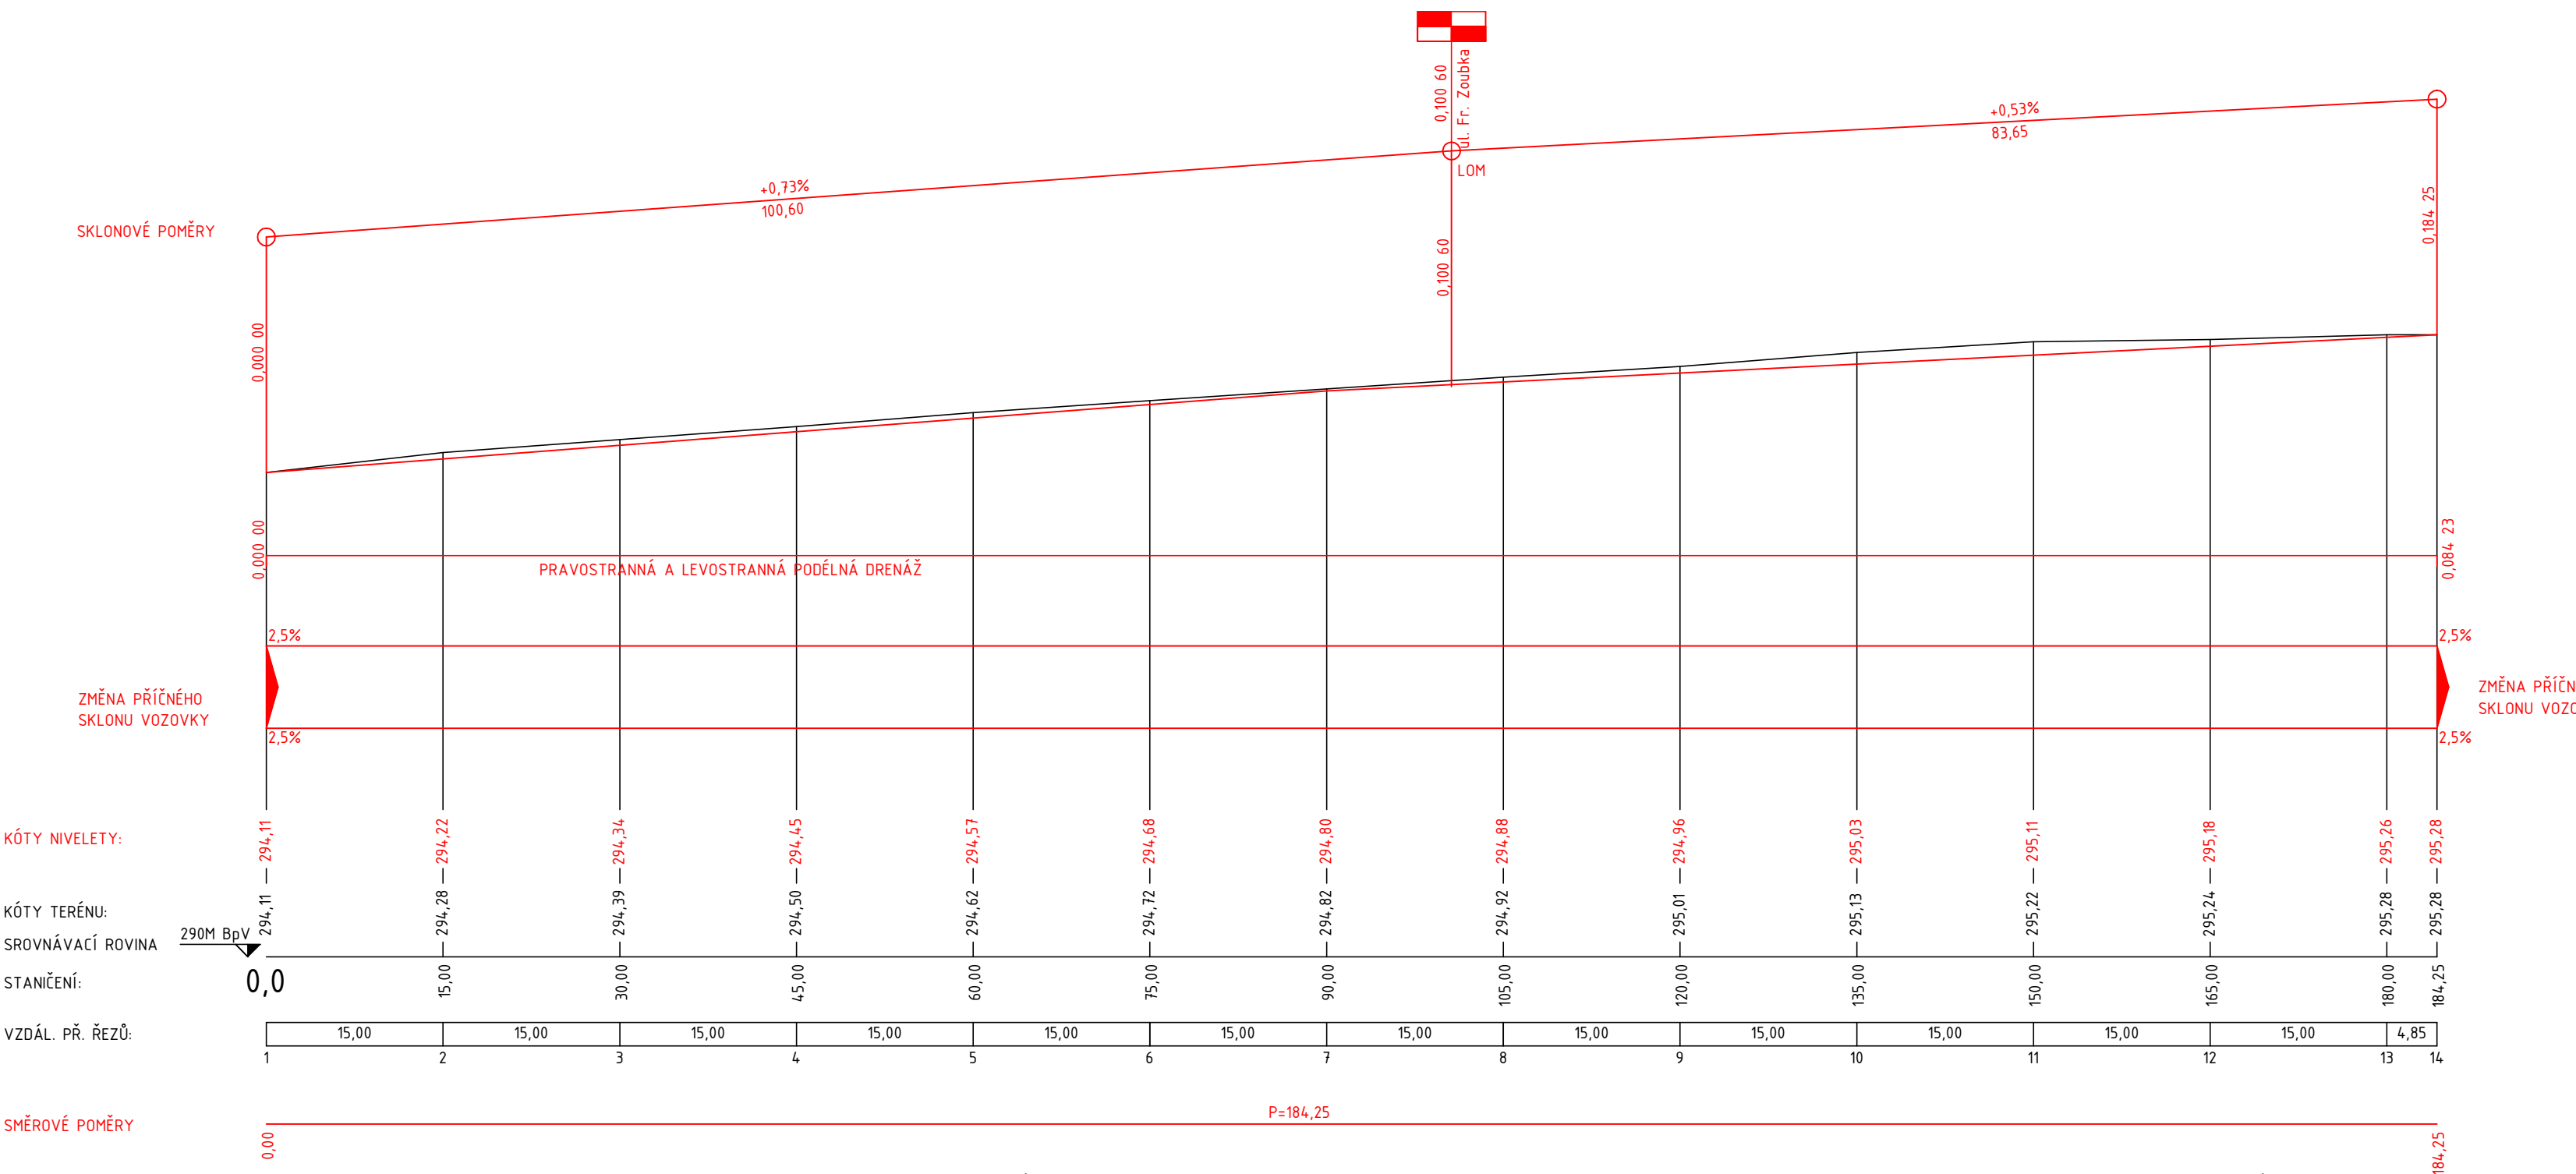


PODÉLNÝ PROFIL LEVOSTRANNÉHO CHODNÍKU
U ZÁSTAVBY

KATASTRÁLNÍ ÚZEMÍ:	KOSTELEČ NAD ORLICÍ
DRUH POVRCHU ÚZEMÍ:	CHODNÍK - BETONOVÝ POVRCH

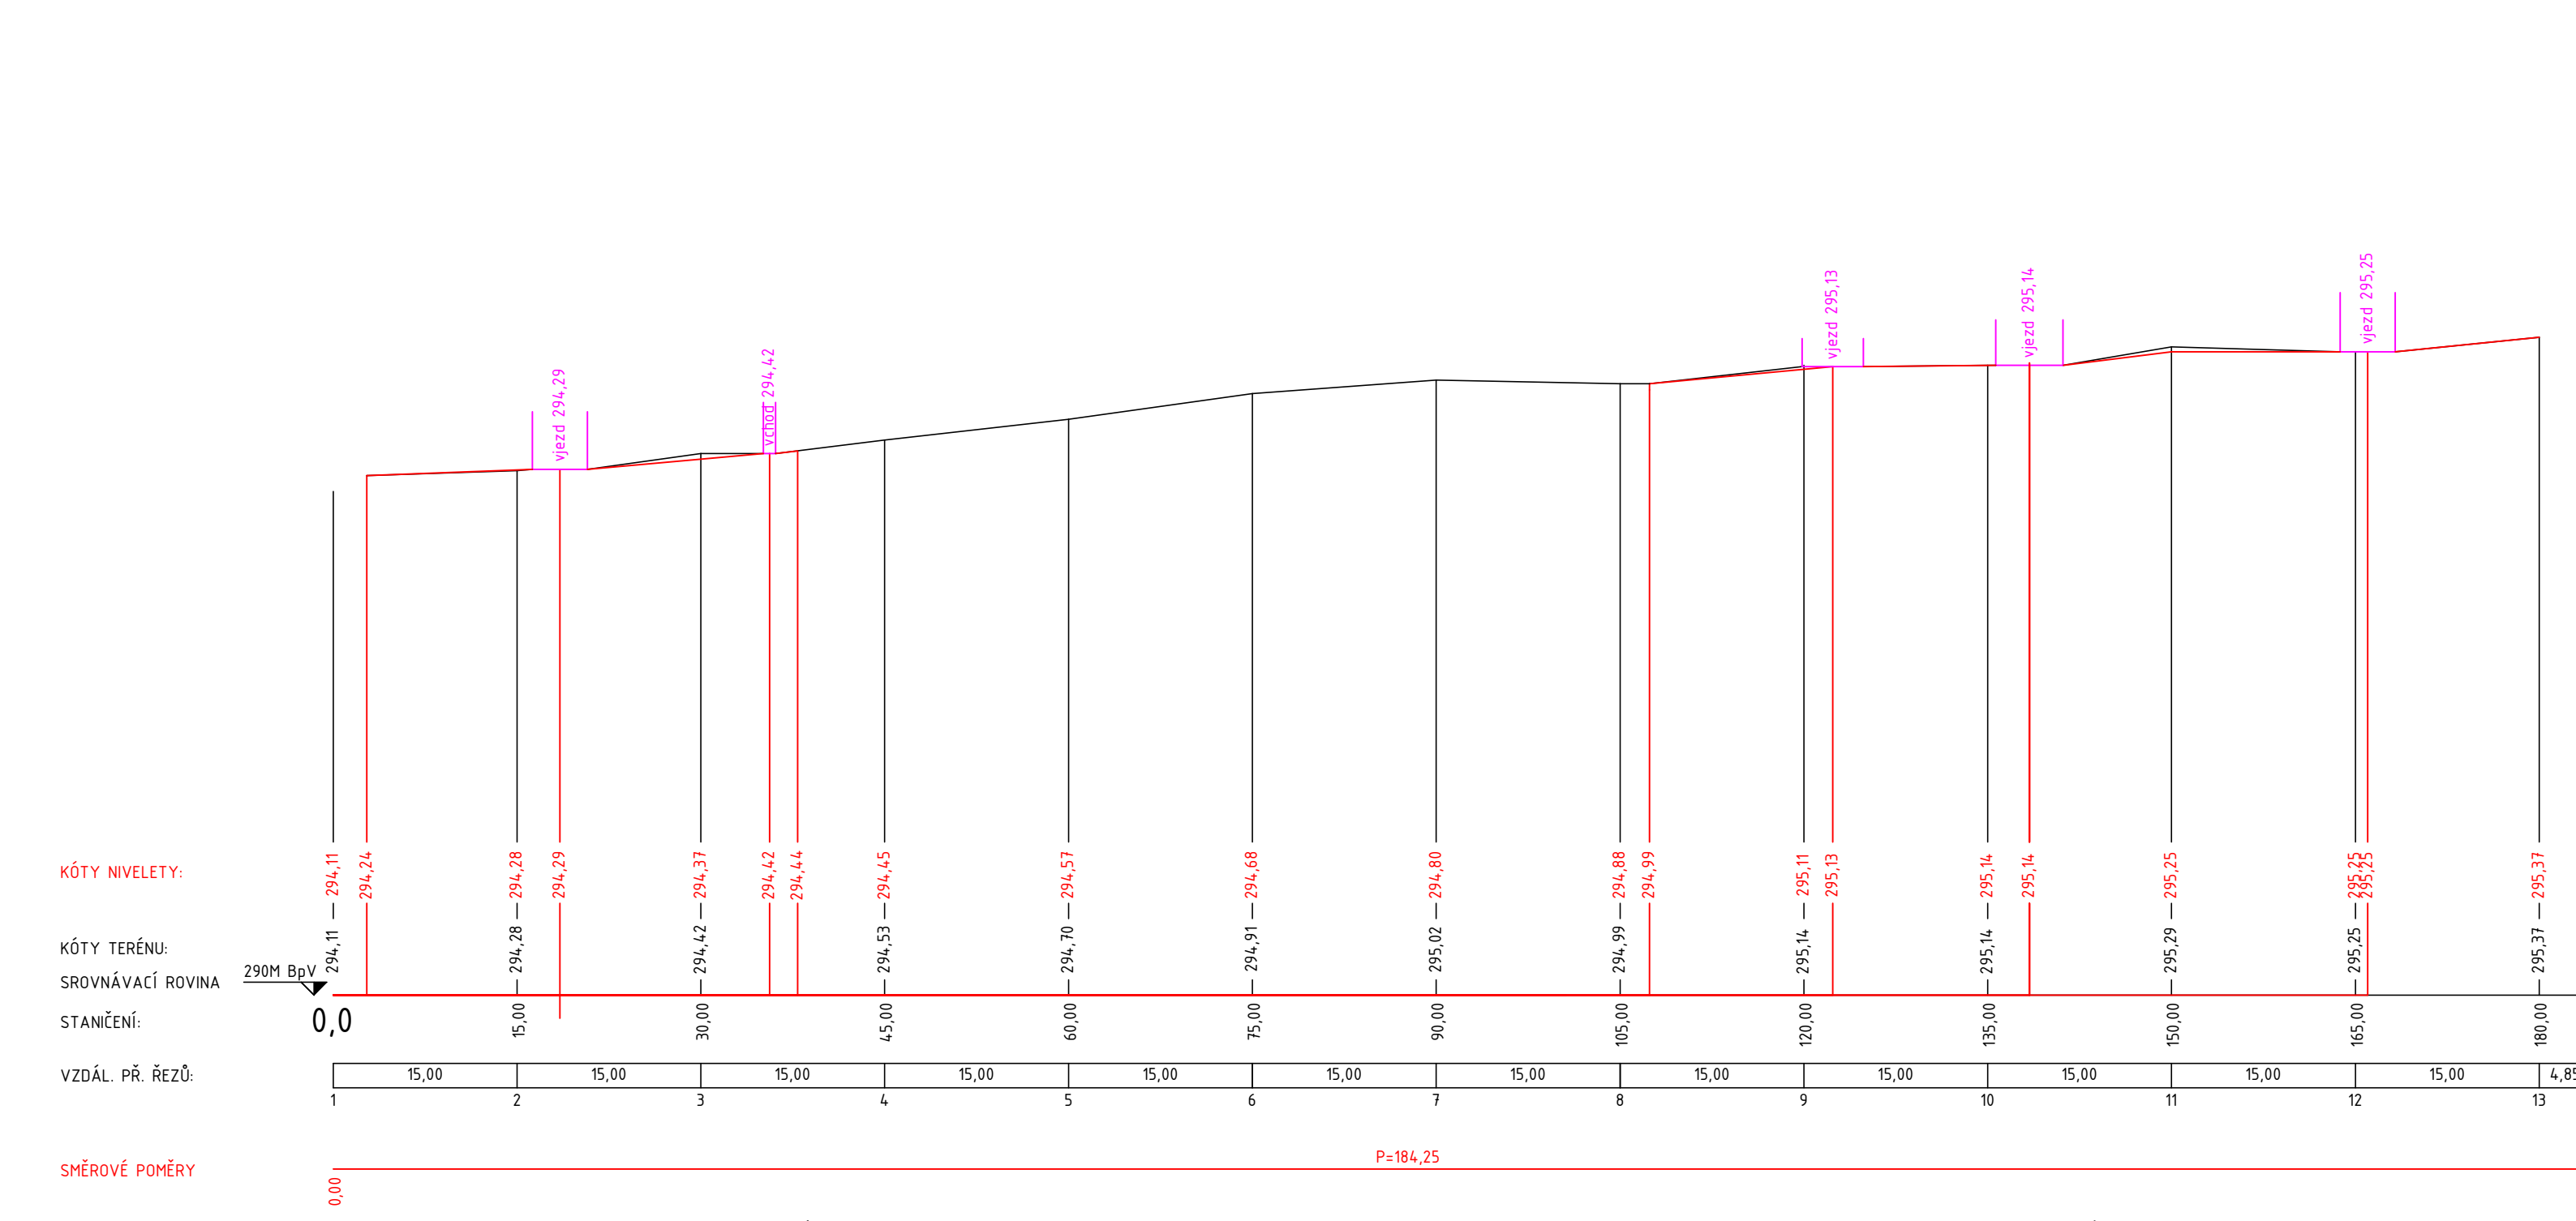

PODÉLNÝ PROFIL PRAVOSTRANNÉHO CHODNÍKU
U ZÁSTAVBY

KATASTRÁLNÍ ÚZEMÍ:	KOSTELEČ NAD ORLICÍ
DRUH POVRCHU ÚZEMÍ:	CHODNÍK - BETONOVÝ POVRCH

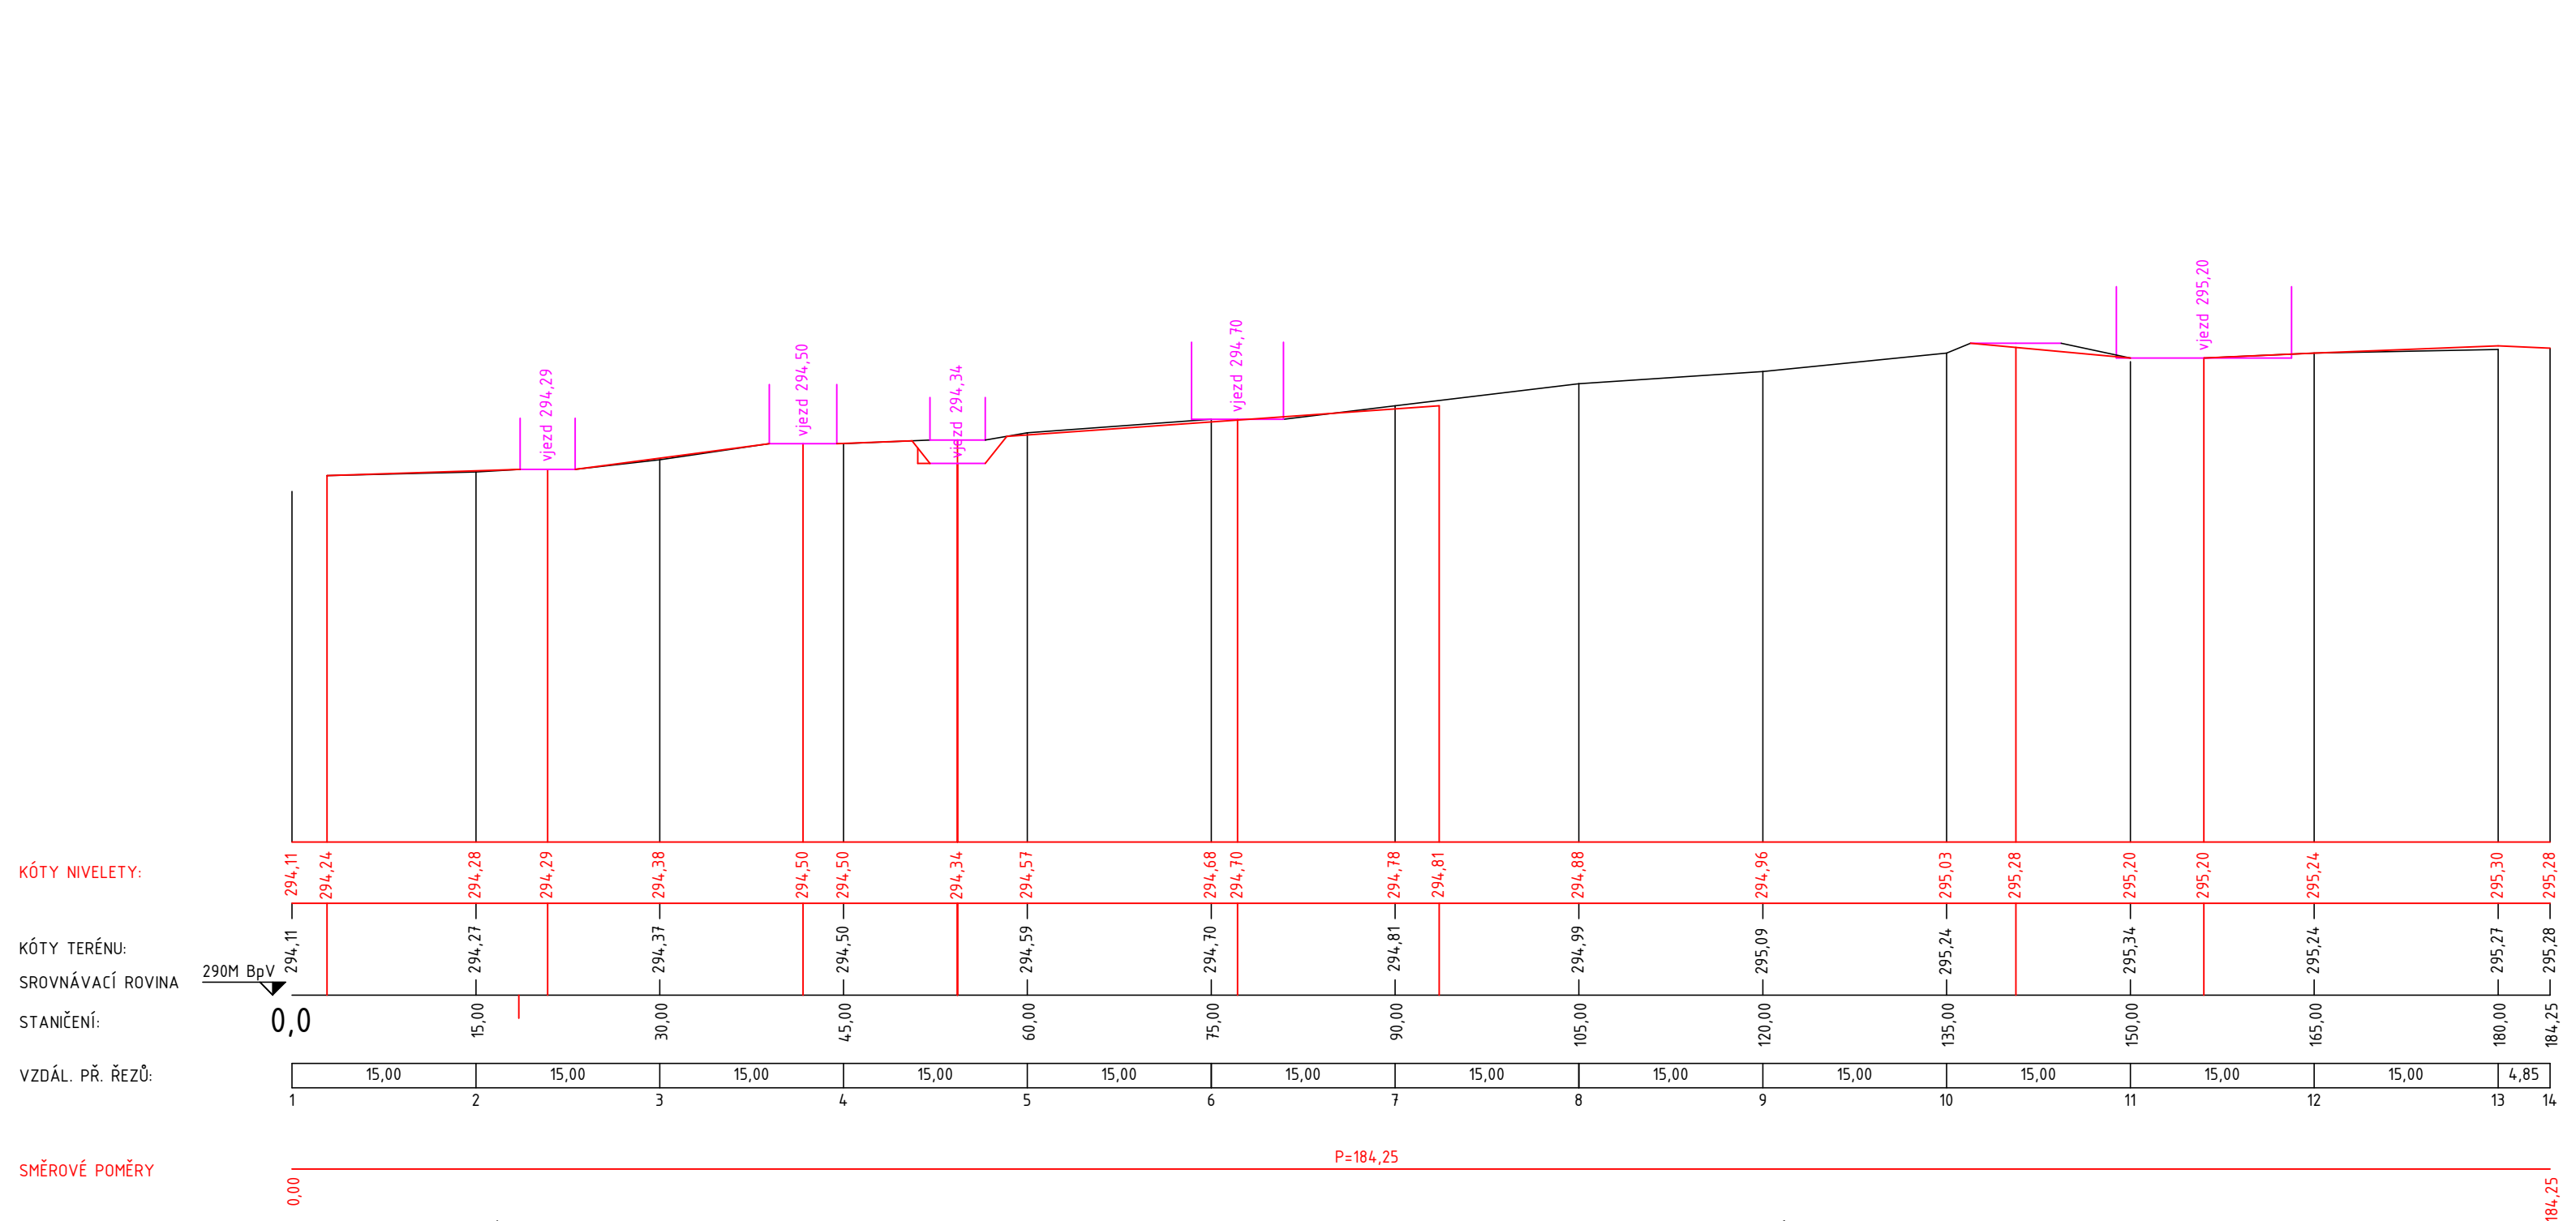

SO 101 KOMUNIKACE A CHODNÍKY

DI-PROJEKT DI PROJEKT s.r.o. CHELČICKÉHO 686 533 51 PARDUBICE-RUSICE	HLAVNÍ PROJEKTANT:	JAN ZVÁRA, DIS.
	ZODPOVĚDNÝ PROJEKTANT:	JAN ZVÁRA, DIS.
	VYPRACOVAL:	JAN ZVÁRA, DIS.
	TECHNICKÁ KONTROLA:	LUKÁŠ TRÁŠÁK, DIS.
STUPEŇ PD:	DSP, PDPS	AKCE: REKONSTUKCE ULICE MICHALCOVA A FR. ZOUBKA, KOSTELEČ NAD ORLICÍ
Č. ZAKÁZKY:	002/2017	
DATUM:	08/2017	
FORMÁT:	8xA4	
MĚŘÍTKO:	1:500/50	PŘÍLOHA: PODÉLNÝ PROFIL
PARÉ:	Č. PŘÍLOHY: C.13	