


VZOROVÝ PRŮČNÝ ŘEZ

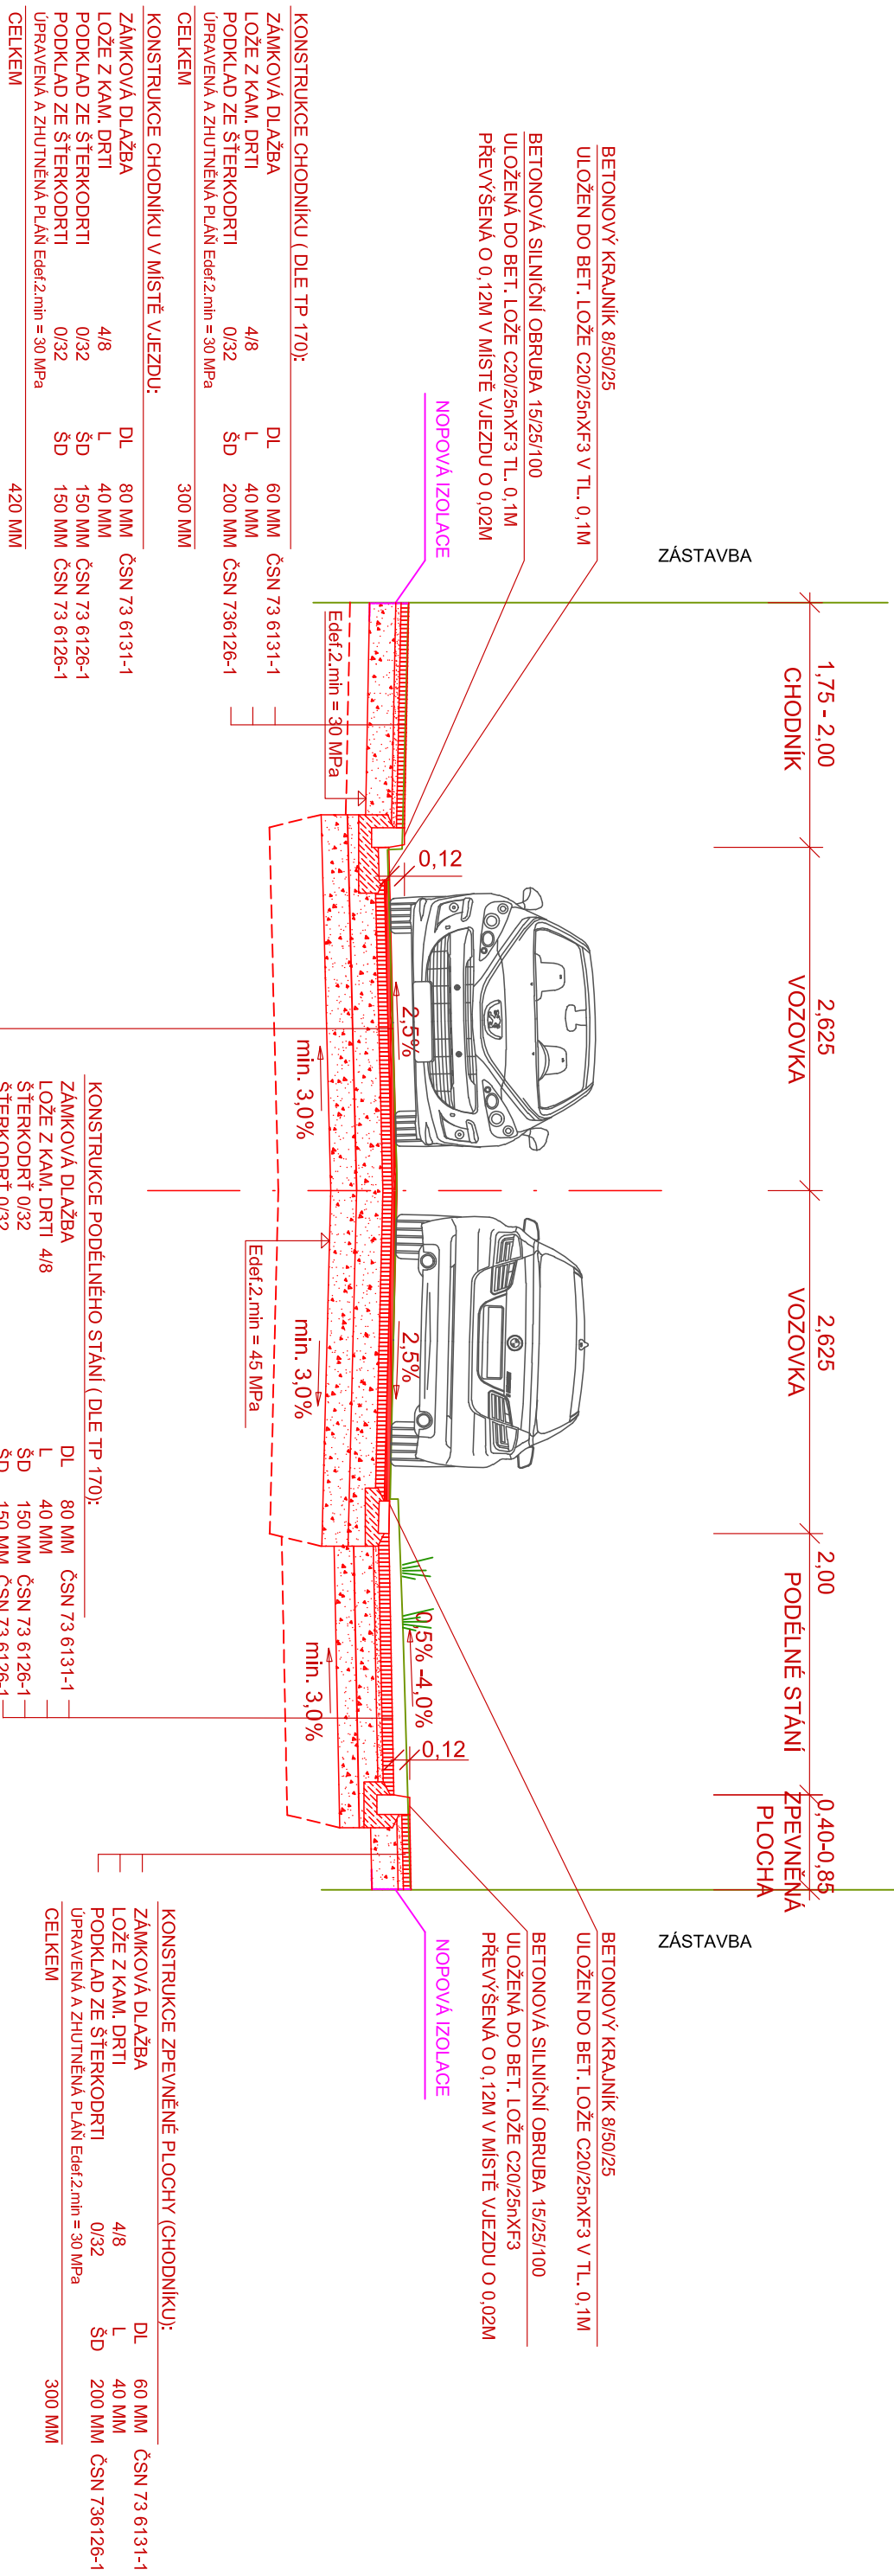

V PŘÍPADĚ, ŽE NEBUDE NA PLÁNI DOŠAŽENO $E_{def2} \text{ min} = 30 \text{ MPa}$ A ZEMINA NEBUDE DLE LABORATORNÍCH ZKOUŠEK VHDNÁ DO AKTIVNÍ ZÓNY BUDE PROVEDE VÝMĚNA AKTIVNÍ ZÓNY

ŠTĚRKODRŮ FR. 0/63 ŠD V TL. 150MM DLE ČSN 736126-1

NOVÁ KONSTRUKCE VOZOVKY (DLE TP 170):

ASFALTOVÝ BETON PRO OBRUSNÉ VRSTVY	ACO 11+	40 MM	ČSN EN 13108-1:2008
SPJOVACÍ PESTRIK		PSE 0,20 kg/m ²	—
ASFALTOVÝ BETON PRO LOŽNÍ VRSTVY	ACL 16+	70 MM	ČSN EN 13108-1:2008
ŠTERKODŘ 0/32	ŠD	200 MM	ČSN 73 6126-1
ŠTERKODŘ 0/32	ŠD	200 MM	—
ELKEM		510 MM	ČSN 73 6126-1

V PŘÍPADĚ, ŽE NEBUDE NA PLÁNÍ DOŠAZENO $E_{del} 2 \text{ min} = 45 \text{ MPa}$ A ZEMINA NEBUDE DLE LABORATORNÍCH ZKOUŠEK VHDODNÁ DO AKTIVNÍ ZÓNY BUDE PROVEDE VÝMĚNA AKTIVNÍ ZÓNY
ŠTĚRKODRŤ FR. 0/63 ŠD V TL. 200MM DLE ČSN 736126
ŠTĚRKODRŤ FR. 0/63 ŠD V TL. 200MM DLE ČSN 736126

V PŘÍPADĚ, ŽE NEBUDE NA PLANI DOSAŽENO $E_{del,2} \text{ min} = 45 \text{ MPa}$ A ZEMINA NEBUDE DLE LABORATORNÍCH ZKOUŠEK VHDODNÁ DO AKTIVNÍ ZÓNY BUDE PROVEDE VÝMĚNA AKTIVNÍ ZÓNY

ŠTĚRKODŘŮ FR. 0/63 ŠD V TL. 200MM DLE ČSN 736126-1

ŠTĚRKODŘŮ FR. 0/63 ŠD V TL. 200MM DLE ČSN 736126-1






KONSTRUKCE PODÉLNÉHO STÁNÍ (DLE TP 170):

ZÁMKOVÁ DLAŽBA	DL	80 MM	ČSN 73 6131-1
LOŽE Z KAM. DRTI	L	40 MM	—
ŠTERKODRŮ 0/32	ŠD	150 MM	ČSN 73 6126-1
ŠTERKODRŮ 0/32	ŠD	150 MM	ČSN 73 6126-1
UPRAVĚNÁ A ZHUTNĚNÁ PŮDA	Eder 2 min = 45 MPa		
CELKEM		420 MM	

CELKEM 420 MM

SO 101 KOMUNIKACE A CHODNÍKY

VEŠKERÉ NADZEMNÍ SÍTÍ BUDOU VÝSKOVE UPRÁVENY DO NOVÉ NAVRHOVANÉ NIVELETY PRŮBĚH INŽENÝRSKÝCH SÍTÍ JE ZAKRESLEN INFORMATIVNĚ, PŘED ZAČÁTKEM STAVBY BUDOU SÍTĚ VYTÝČENY JEJICH SPRÁVCI

	
DI PROJEKT s.r.o. CHELČICKÉHO 686 533 51 PARDUBICE-ROSLICE	
STUPEŇ PD:	DSP, PDPS
Č. ZAKÁZKY:	058/2017
DATUM:	02./2018
FORMÁT:	ZxA4
MĚŘÍTKO:	1:50
PARÉ:	Č. PŘÍLOHY: C.14.
HLAVNÍ PROJEKTANT: JAN ZVÁRA, DIS. 	
ZODPOVĚDNÝ PROJEKTANT: JAN ZVÁRA, DIS. 	
VYPRACOVAL: JAN ZVÁRA, DIS. 	
TECHNICKÁ KONTROLA: LUKÁŠ TRÁŠÁK, DIS. 	
INVESTOR: MĚSTO KOSTELEEC NAD ORLICÍ	
MĚSTO: KOSTELEEC NAD ORLICÍ	
KRAJ:	KRÁLOVÉHRADECKÝ
AKCE: REKONSTRUKCE ULICE FR. ZOUBKA, KOSTELEEC NAD ORLICÍ	
PŘÍLOHA: VZOROVÝ PŘÍČNÝ ŘEZ	