



MANIPULAČNÍ ŠACHTA NAD ŠIROKOPROFILOVOU STUDNOU HC-1 A HC -2


PŮDORYS

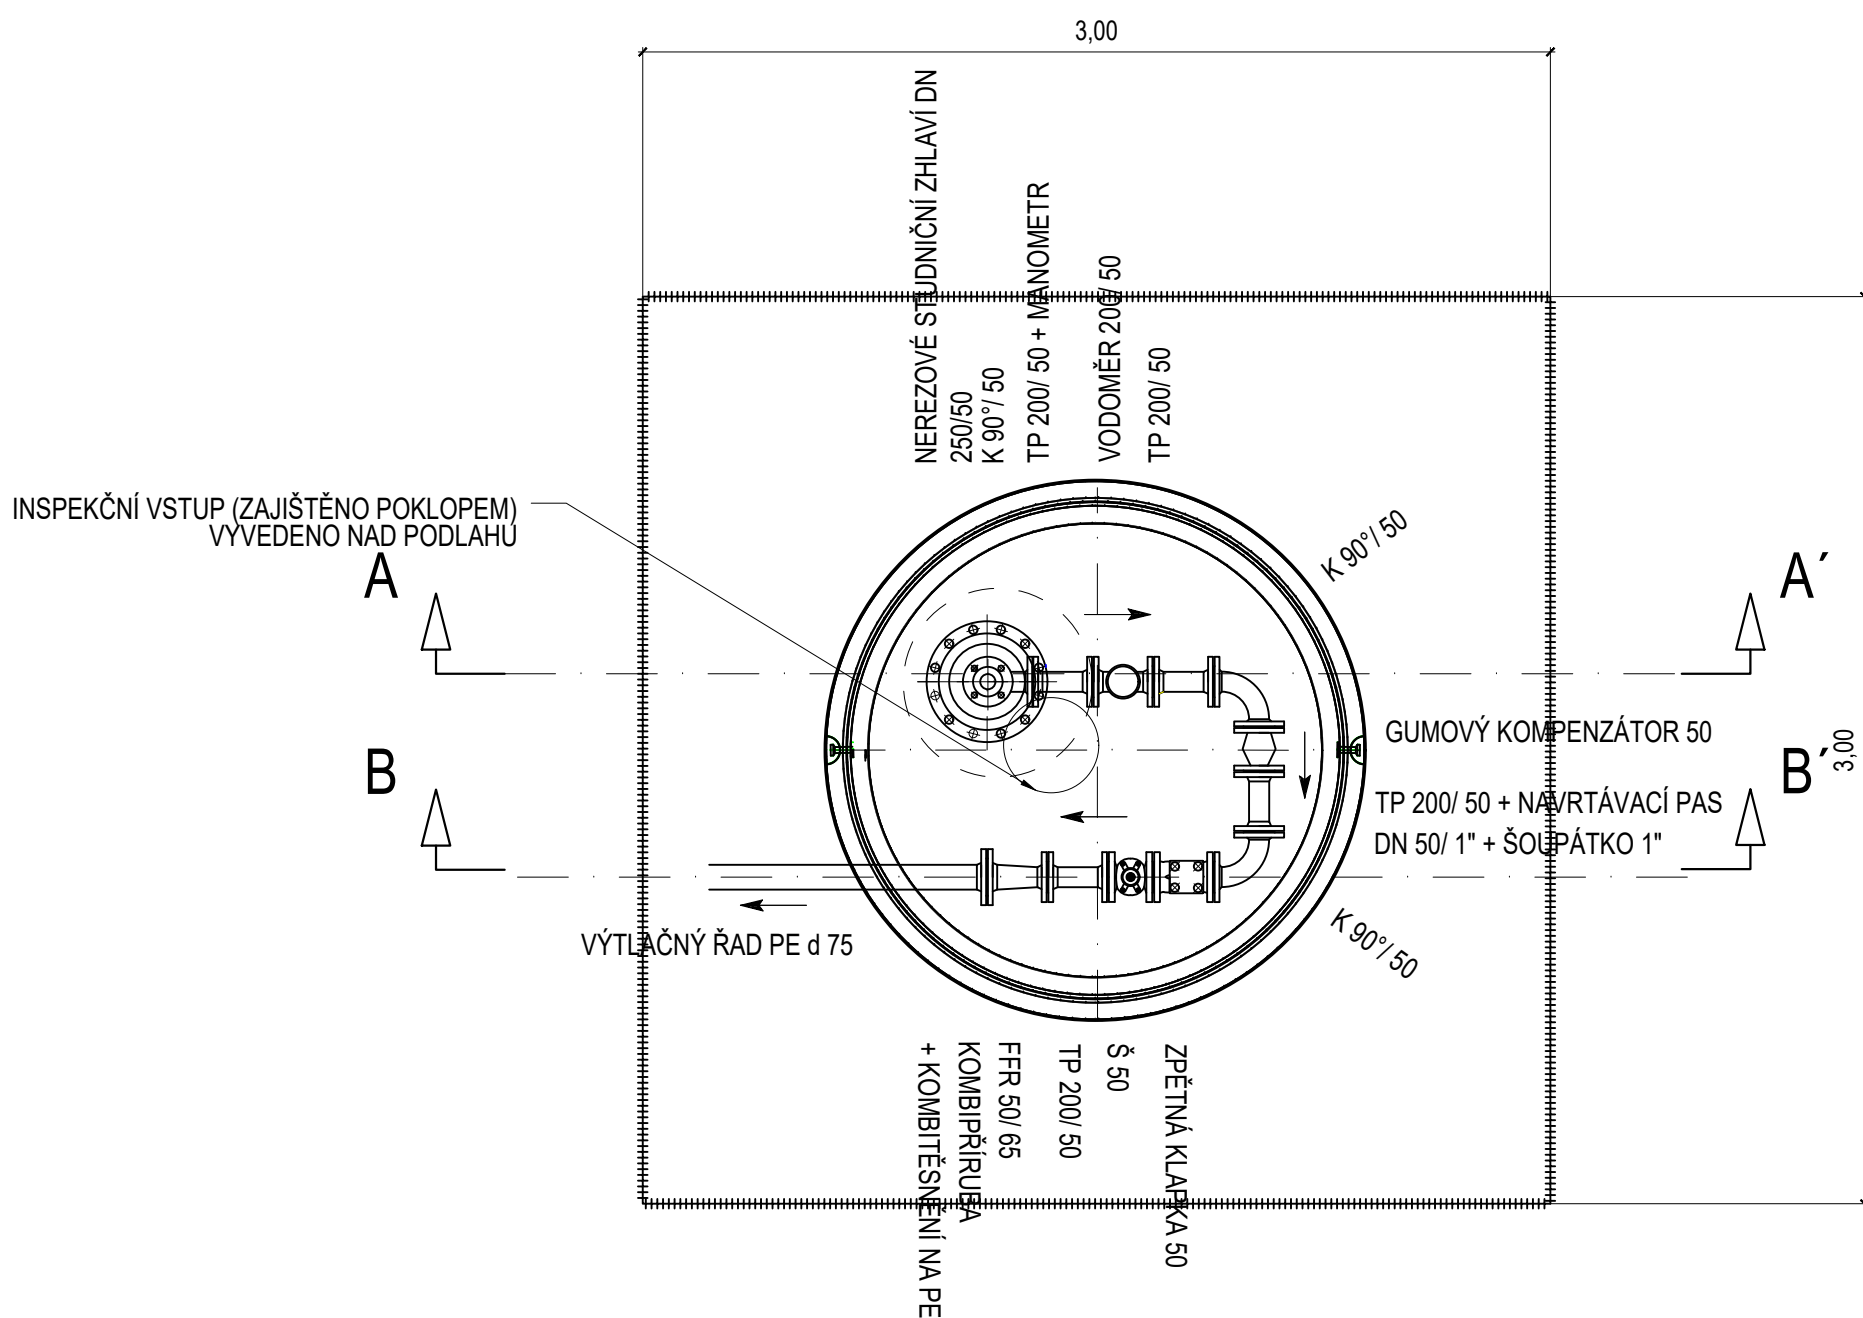


ŘEZ C-C'

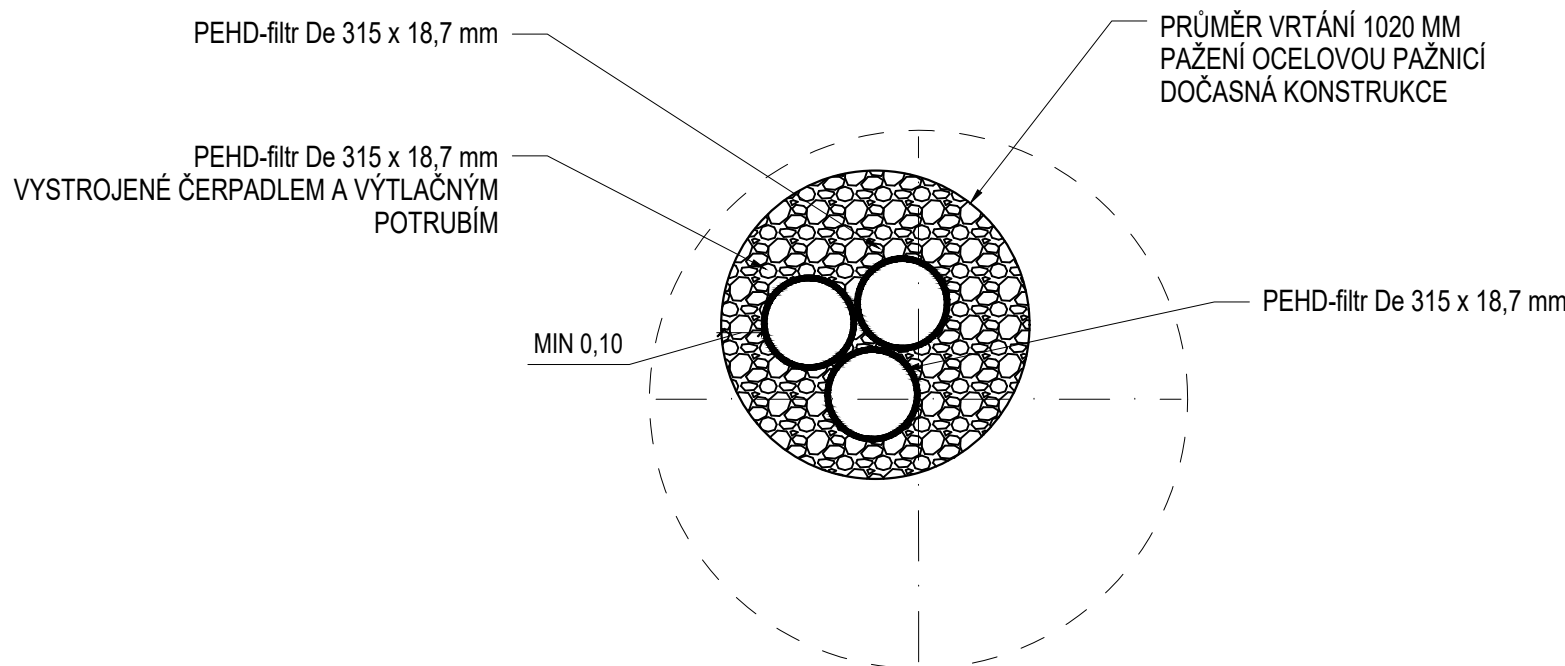


ŘEZ A - A'

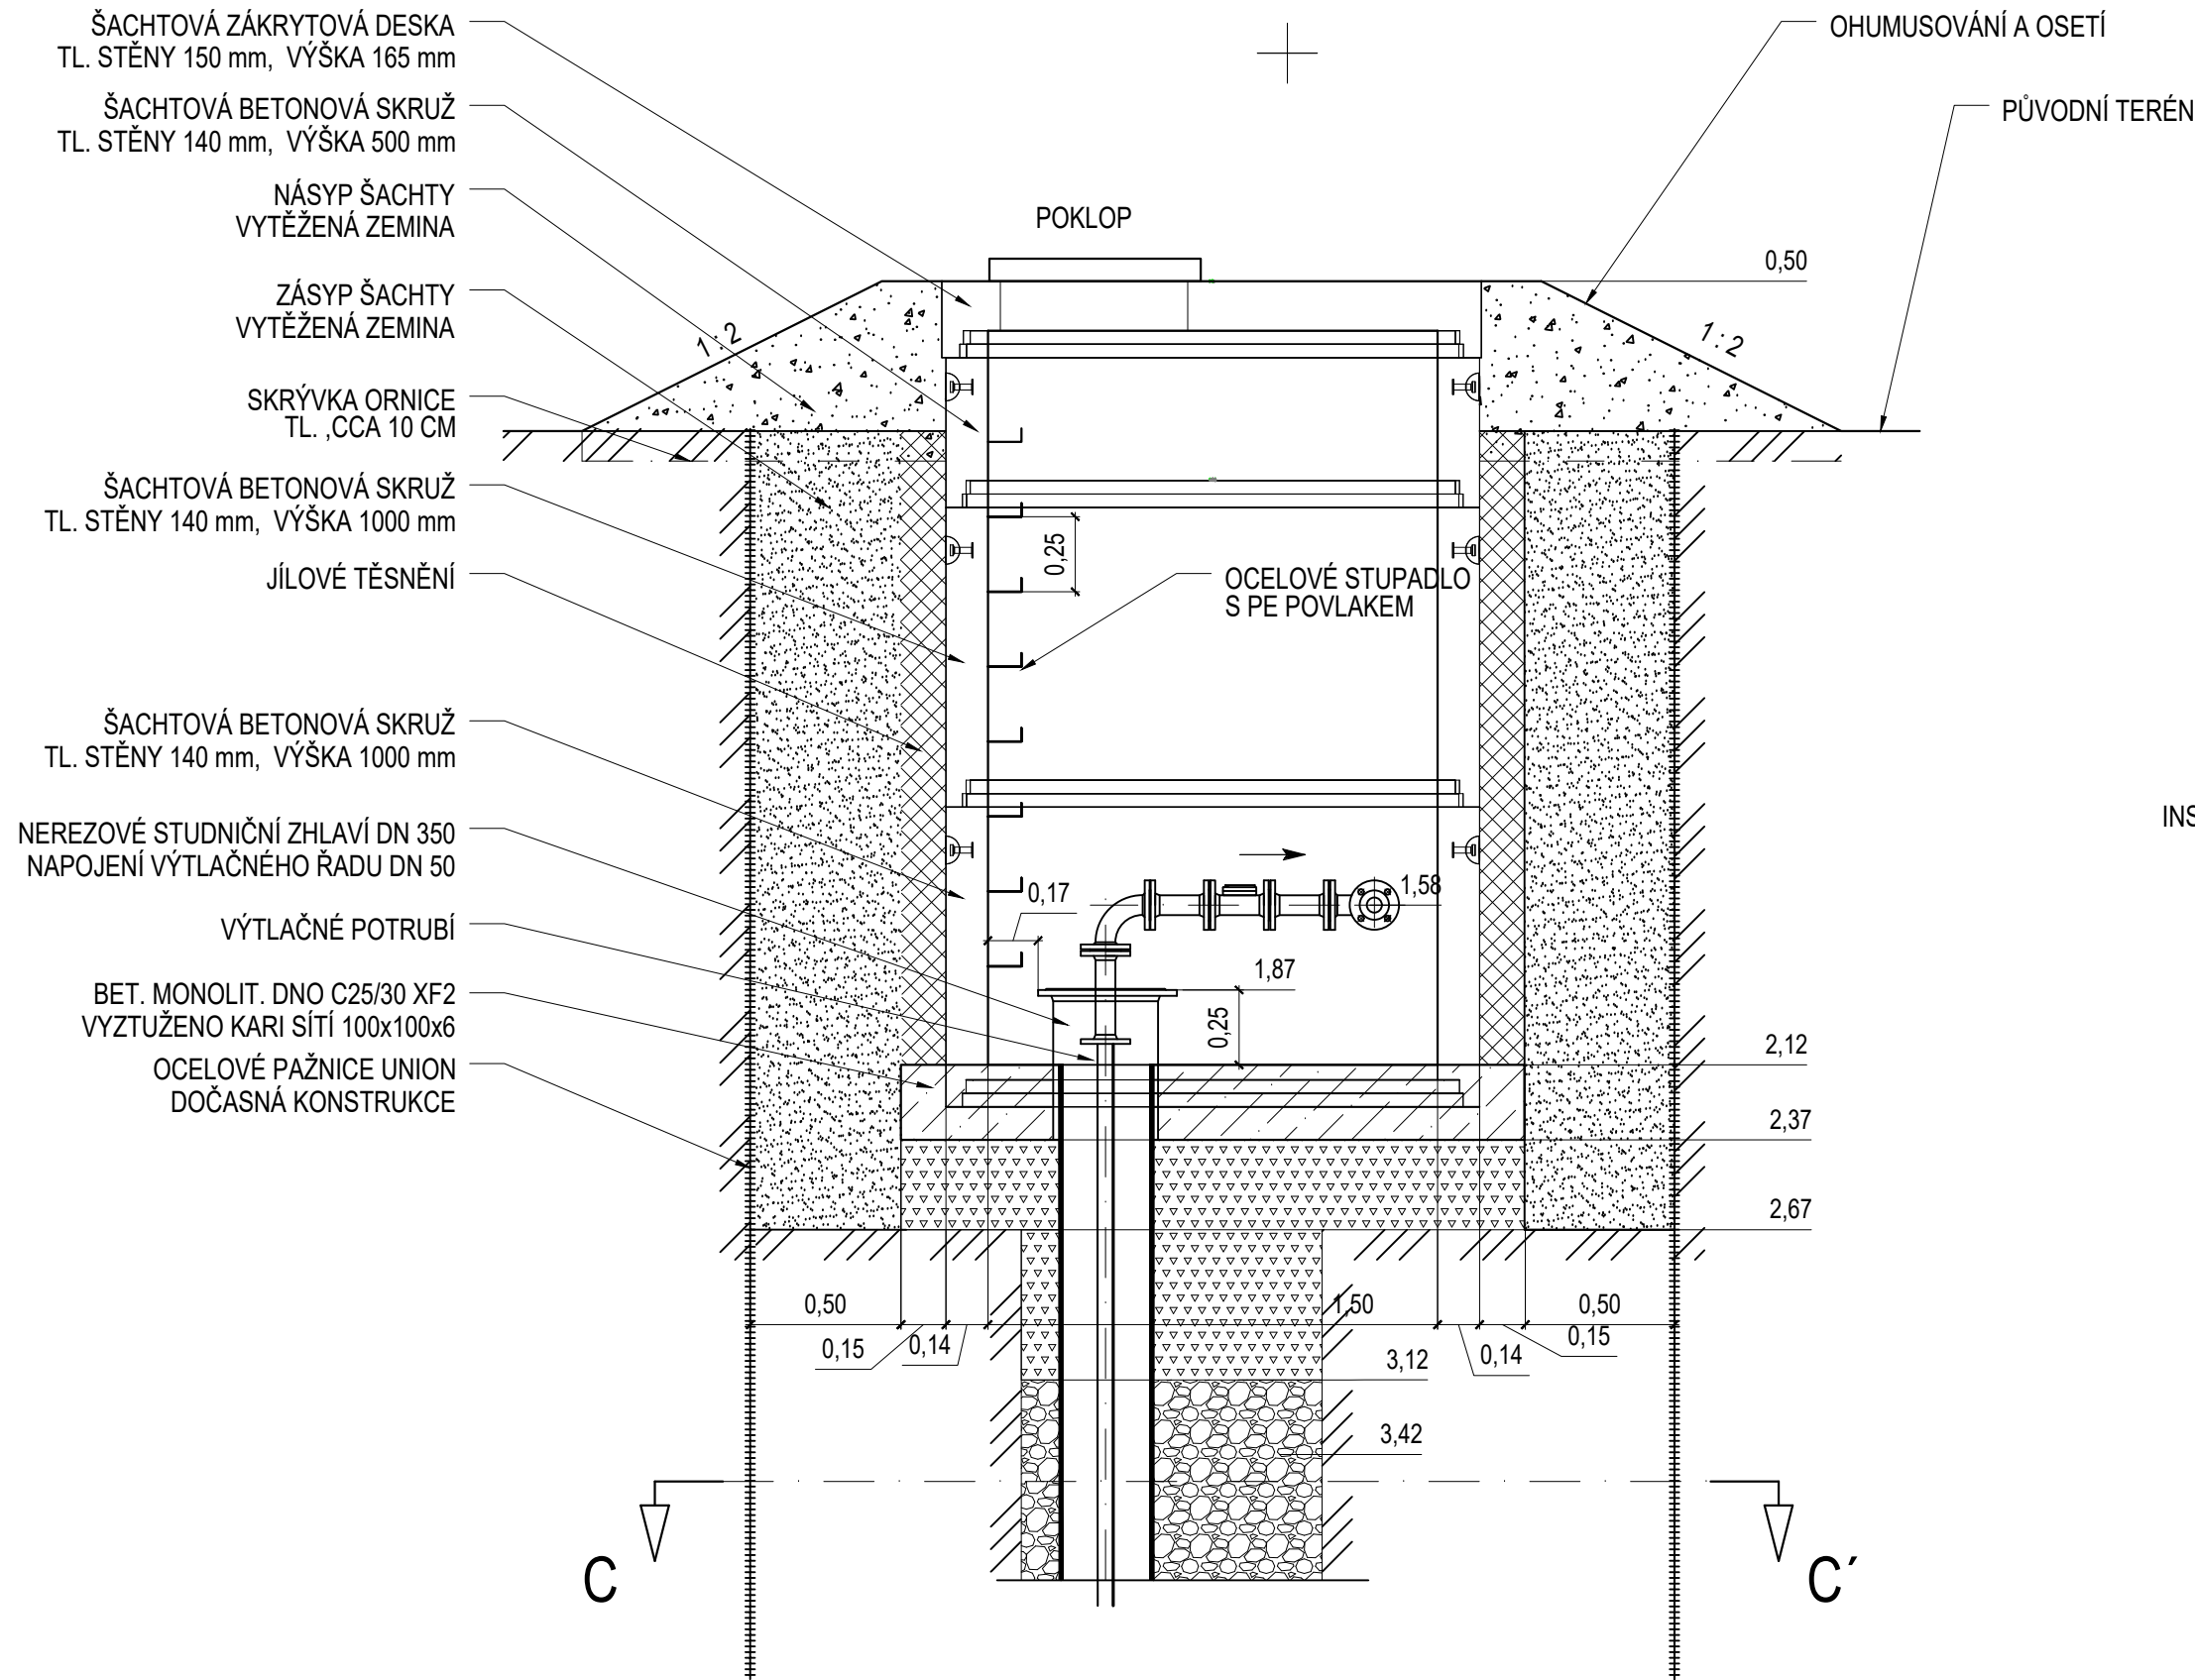

ŘEZ B - B'

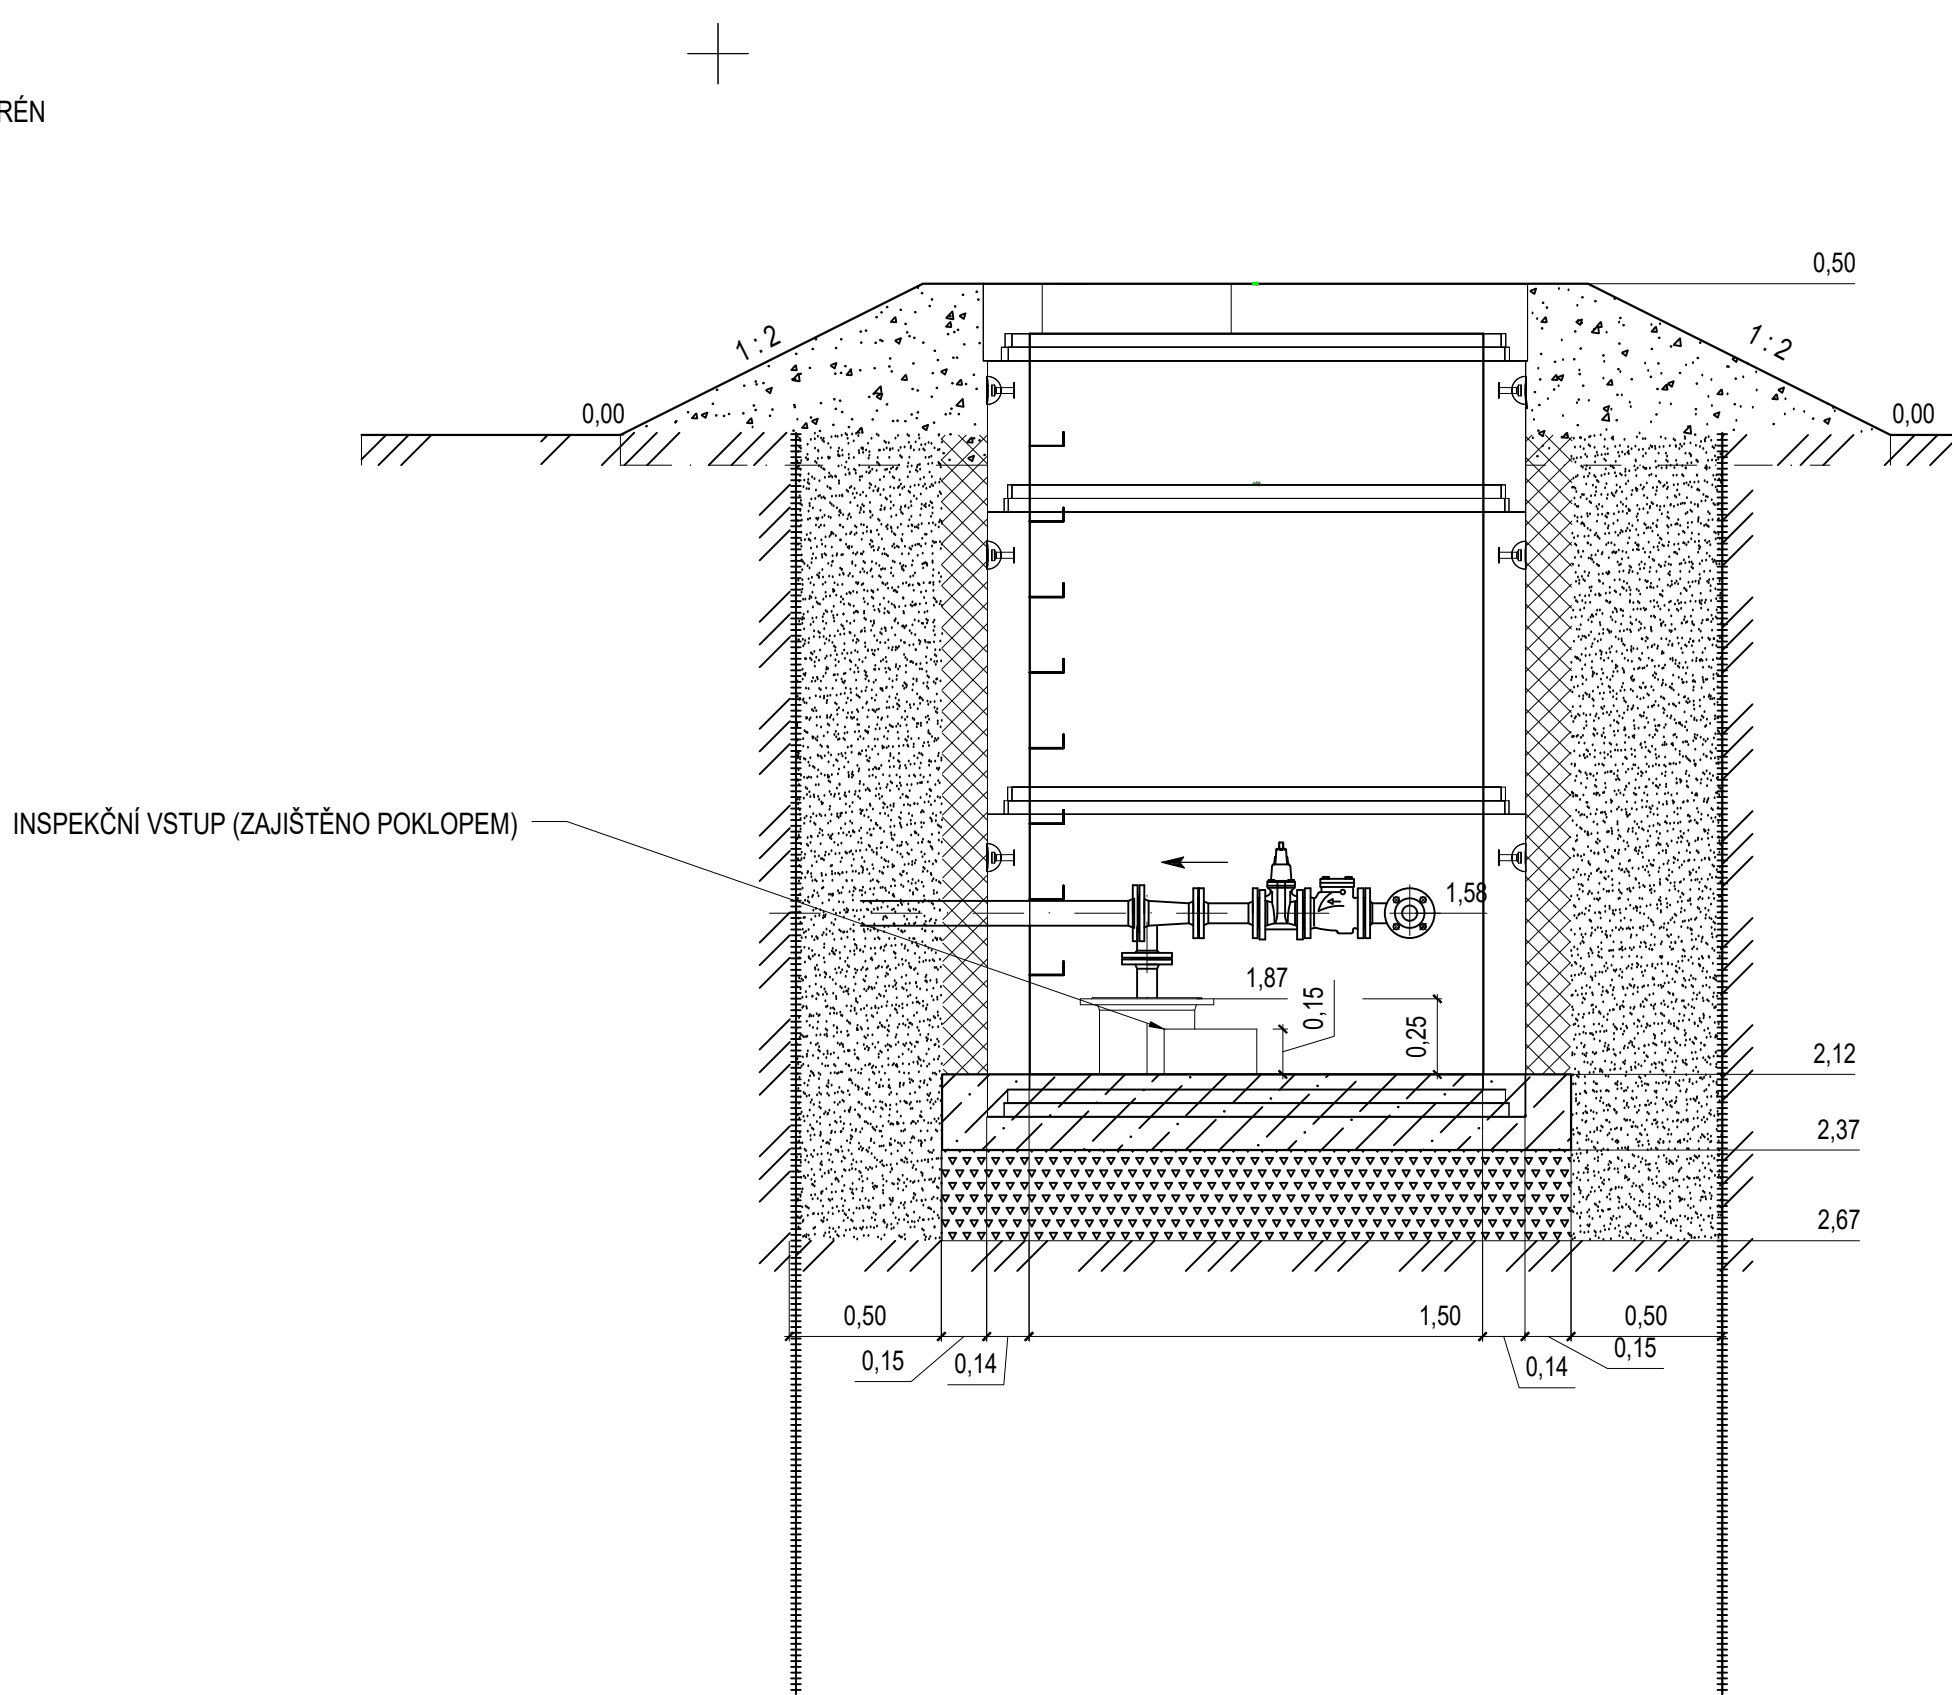

SCHEMA  
TECHNICKÝ PROFIL ŠIROKOPROFILOVÉ STUDNY

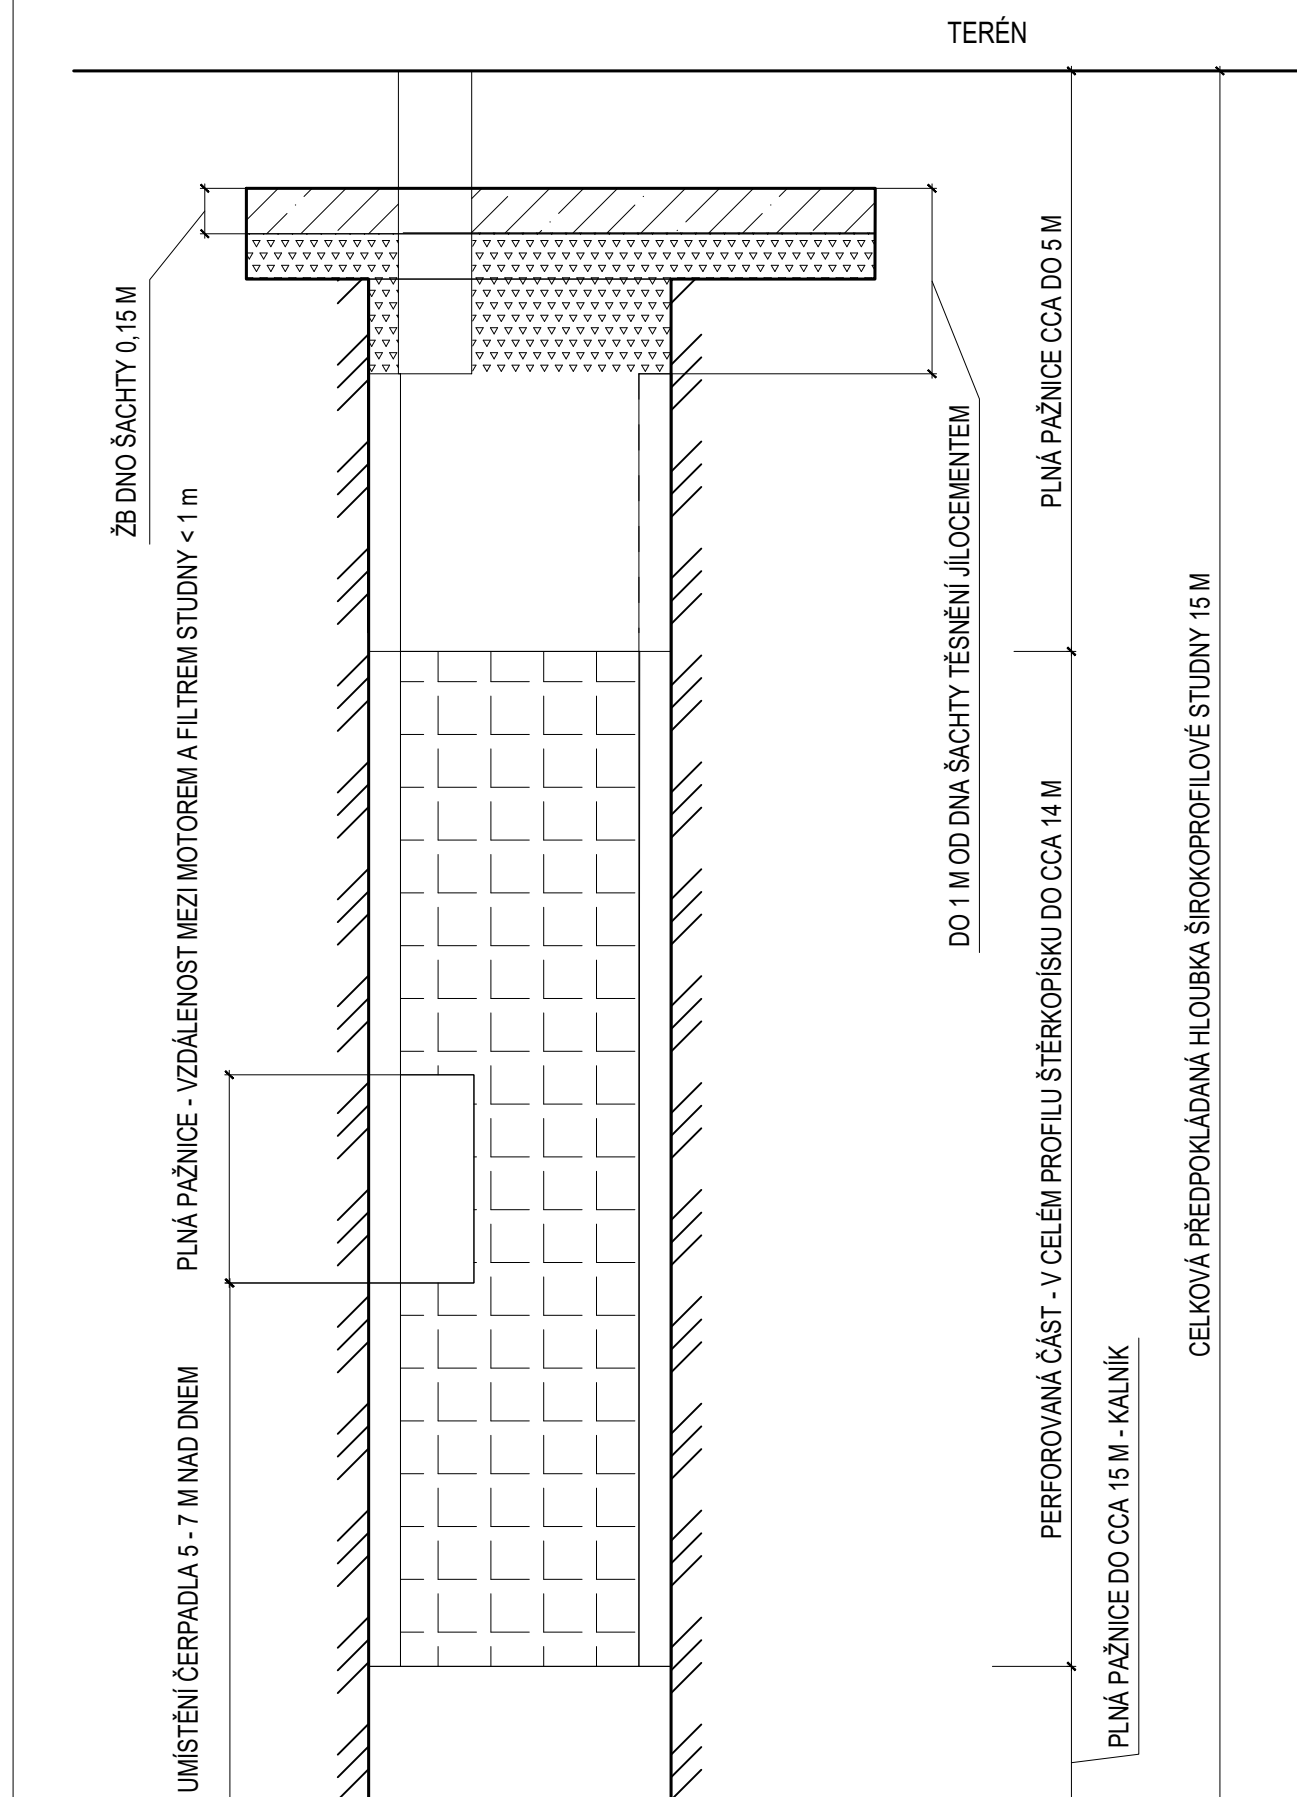


POZNÁMKA:

- SPÁRY BETONOVÝCH SKRUŽÍ BUDOU VYSPRAYENY CEMENTONOU MALTOU S PŘÍDAVKEM ALZIKU.
- ZÁKRYTOVÁ DESKA BUDE OSAZENÁ RÁMEM S POKLOPEM JIŽ PŘI VÝROBĚ A BUDOU ZAJIŠTĚNY JAKO DEŠTŮJISTÉ.
- POKLOP BUDE LITINOVÝ-ODLEHČENÝ, UZAMKATELNÝ NA VISACÍ ZÁMEK.
- POKLOP BUDE OSAZEN ODVĚTRÁVACÍM KOMÍNKEM.
- PODROBNÝ NÁVRH PAŽENÍ STAVEBNÍ JÁMY BUDE PŘEDMĚTEM DALŠÍHO STUPNĚ PROJEKTOVÉ DOKUMENTACE.
- PŘED PROVEDENÍM BETONÁŽE DNA BUDE ZHLAVÍ OPATŘENO SYSTÉMOVOU PÁSKOU - VODOTĚSNÉ OPATŘENÍ.
- ZHLAVÍ BUDE VYBAVENO TĚSNÍCÍMI PRŮCHODKAMI. CELKEM 2 KS (EL. KABEL, HLADINOVÉ SONDY)
- PROSTOR MEZI ZHLAVÍM A ZÁRUBNICÍ BUDE PROVEDEN VODOTĚSNĚ.
- PŘESNÁ RECEPTURA JÍLOCEMENTOVÉHO TĚSNĚNÍ BUDE PŘEDEPSÁNA V DALŠÍM STUPNI PROJEKTOVÉ DOKUMENTACE.
- PAŽNICE BUDOU OCELOVÝMI NEREZOVÝMI PÁSKAMI SPOJENY V JEDEN CELEK. PAŽNICE 3x De 315.
- 1x PAŽNICE ZAVÍČKOVÁNA VODOTĚSNÝM VÍČKEM SE ZÁVÍTEM POD DNEM ŠACHTY. 1x PAŽNICE OSAZENÁ ČERPADLEM A ZHLAVÍM, 1x PAŽNICE VYVEDENA NAD PODLAHU A ZAVÍČKOVÁNA VODOTĚSNÝM VÍČKEM SE ZÁVÍTEM K MOŽNÉMU RUČNÍMU MĚŘENÍ HLADINY.
- SVÁZEK PAŽNICE BUDE OSAZEN ATYPIZOVANÝMI CENTRÁTORY.
- ZÁSYP BUDE HUTNĚN PO VRSTVÁCH MAX. 30 CM VHODNÝMI MECHANIZAČNÍMI PROSTŘEDKY.
- ČERPADLO BUDE ZAJIŠTĚNO PROTI UVOLNĚNÍ Z KONSTRUKCE VYTĚLAHU.

LEGENDA

	ŽELEZOBETON
	JÍLOCEMENTOVÉ TĚSNĚNÍ
	HUTNĚNÝ ZÁSYP VYTĚŽENOU ZEMINOU
	HUTNĚNÝ NÁŠYP VYTĚŽENOU ZEMINOU
	PŮVODNÍ ROSTLÁ ZEMINA
	OBSYP VODÁRENSKÝM ŠTĚRKEM FRAKCE 2/4 mm

ZMĚNA PD Č.1 (15.2.2023)

VED. PROJEKTANT	ODP. PROJEKTANT	PROJEKTANT				
–	JÍŘÍ ŠÍMA, DIS.	JÍŘÍ ŠÍMA, DIS.				
STAVEBNÍK	MĚSTO KOSTELEČ NAD ORLICÍ, PALACKÉHO NÁM. 38, 517 41 KOSTELEČ NAD ORLICÍ					
MÍSTO STAVBY	k.ú. PETROVICE NAD ORLICÍ, p.p.č.713/1, 713/7					
STAVBA	REALIZACE HYDRAULICKÉ CLONY POMOCÍ OCHRANNÉHO ČERPÁNÍ ZA MONITORINGU VÝVOJE KVALITY PODZEMNÍCH VOD				FORMÁT	8 /A4
					DATUM	02 /2023
					STUPEŇ	DŮR+DSP
					ZAK. Č.	2014_005
					ARCH. Č.	
OBSAH	MANIPULAČNÍ ŠACHTA NAD HC-1 A HC-2				MĚŘÍTKO	Č. VÝKR.
					1 : 25	D.2.6