Výkres vytvořil program pp_vod (c)AutoPEN Liberec, tel:481120160, autopen@volny.cz

KATASTRY	PETROVICE NAD ORLICÍ		
PARCELNÍ ČÍSLA	713/1		
DRUH POVRCHU	(2)	(3)	(4)
	VB 2–1		VB 2–2

MĚŘÍTKA 1:200/100

(n) TABULKA VYSVĚTLIVEK
(1) DN61–PE 100+ SDR 11 d 75 TL. STĚNY 6,8 mm–8.20
(2) NEZPEVNĚNÝ TERÉN
(3) KOMUNIKACE – ŠTĚRK
(4) NEZPEVNĚNÝ TERÉN

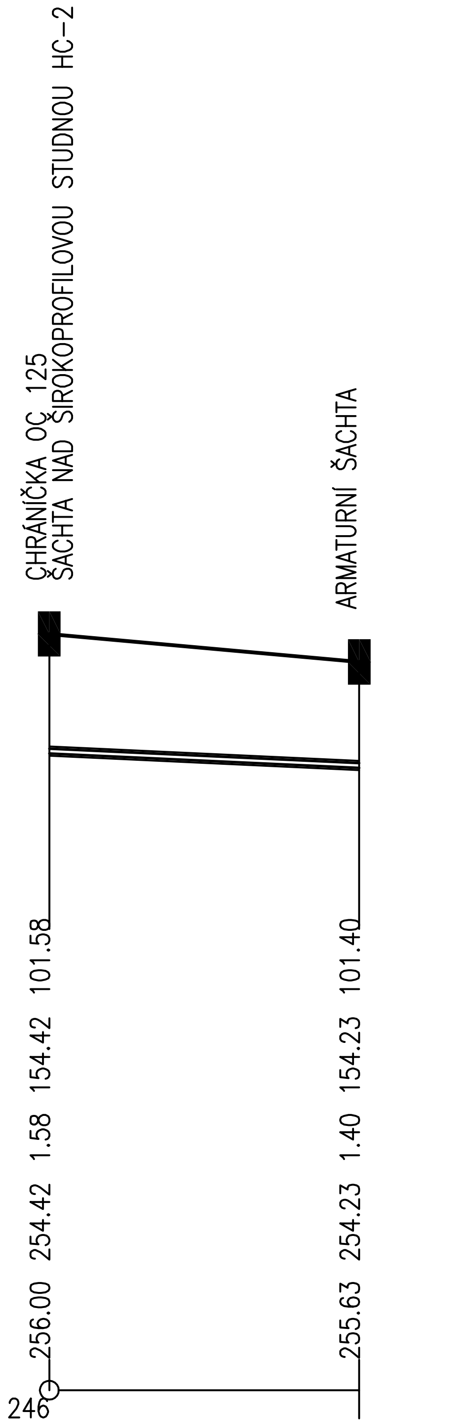

HLOUBKA VÝKOPU	101.58	101.40
KÓTA VÝKOPU	154.42	154.23
HLOUBKA DNA POTRUBÍ	1.58	1.40
KÓTA DNA POTRUBÍ	254.42	254.23
KÓTA PŮVODNÍHO TERÉNU	256.00	255.63
SROVNÁVACÍ ROVINA	246	
STANIČENÍ [km/m]	0.0	8.20
DN[mm]–MATERIÁL–DÉLKA[m]	(1)	
SKLON[?]–DÉLKA[m]	–23.2–8.20	
ULOŽENÍ	PÍSKOVÉ LOŽE	

LEGENDA TYPU ČAR

PŮVODNÍ TERÉN
VODOVODNÍ POTRUBÍ

POZN. :

PŘEDPOKLÁDANÁ HLOUBKA ULOŽENÍ STÁVAJÍCÍHO VÝTLAČNÉHO POTRUBÍ DN 200, JE DLE SDĚELNÍ PROVOZOVATELE 1,4 m POD STÁVAJÍCÍM TERÉNEM.

UPOZORNĚNÍ:

PŘED ZAHÁJENÍM ZEMNÍCH PRACÍ JE NUTNO VYTYČIT VEŠKERÉ INŽENÝRSKÉ SÍTĚ ! ZAKRESLENÉ TRASY PODZEMNÍCH SÍTÍ JSOU POUZE ORIENTAČNÍ !!!
PŘI PROVÁDĚNÍ PRACÍ JE TŘEBA DODRŽOVAT PŘÍSLUŠNÉ ČSN,
RESPEKTOVAT OCHRANNÁ PÁSMA ZAŘÍZENÍ DLE ZÁKONA č. 458/2000, 151/2000 A 274/2001 Sb. A VYJÁDŘENÍ SPRÁVCŮ INŽENÝRSKÝCH SÍTÍ VIZ DOKLADOVÁ ČÁST PROJEKTOVÉ DOKUMENTACE.

VED. PROJEKTANT	ODP. PROJEKTANT	PROJEKTANT	
–	JIŘÍ ŠÍMA, DIS.	JIŘÍ ŠÍMA, DIS.	DE VOST
STAVEBNÍK	MĚSTO KOSTELEC NAD ORLICÍ, PALACKÉHO NÁM. 38, 517 41 KOSTELEC NAD ORLICÍ		
MÍSTO STAVBY	k.ú. PETROVICE NAD ORLICÍ, p.p.č.713/1, 713/7		

STAVBA		
REALIZACE HYDRAULICKÉ CLONY POMOCÍ OCHRANNÉHO ČERPÁNÍ ZA MONITORINGU VÝVOJE KVALITY PODZEMNÍCH VOD	FORMÁT	2 /A4
	DATUM	07 /2014
	STUPEŇ	DÚR+DSP
	ZAK. Č.	2014_005
	ARCH. Č.	
OBSAH	MĚŘÍTKO	Č. VÝKR.
PODÉLNÝ PROFIL VODOVODNÍ VÝTLAČNÉHO POTRUBÍ OD HC-2	1 : 200/100	D.2.4