



DEMOLICE OBJEKTU
SO.04 - p.st. č. 3225/6, k.ú. Kostelec nad Orlicí

Půdorys m = 1 : 100

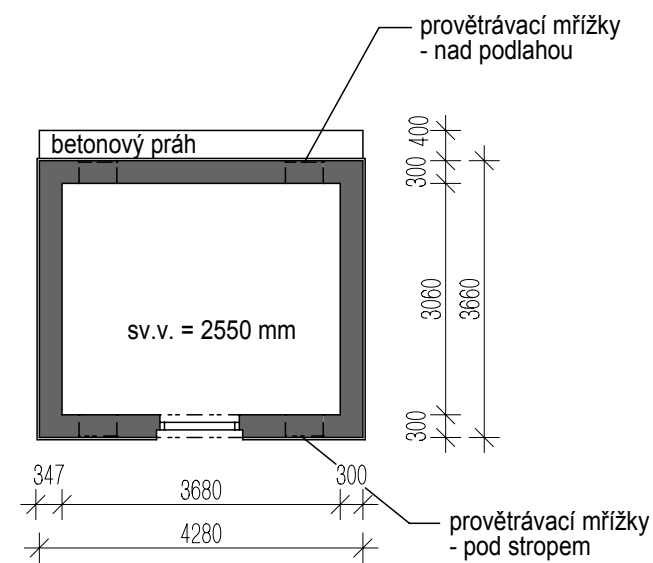

Pohledy m = 1 : 100

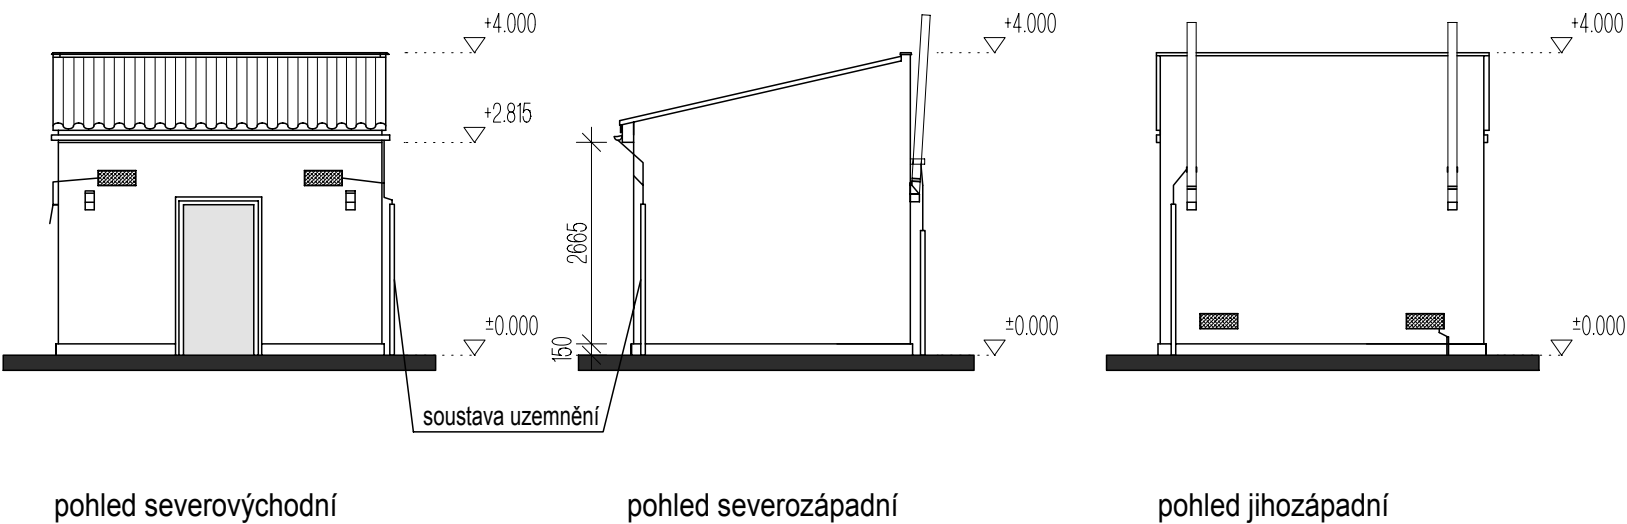

	AG ATELIER s.r.o.	tel.: +420 494 321 541	Datum	01/2012
	Komenského 533	fax: +420 494 321 412	Měřítko	1 : 100
	517 41 Kostelec nad Orlicí	www.agatelier.cz agatelier@agatelier.cz	Stupeň	DOS
Akce:	DEMOLICE OBJEKTU p.st. č. 3225/2, 3225/4, 3225/5, 3225/6 v k.ú. Kostelec nad Orlicí		Zodpovědný projektant Ing. František Velínský	
			Vypracoval Hana Tupcová	
Investor:	Město Kostelec nad Orlicí Palackého náměstí 38, Kostelec nad Orlicí, 517 41		Výkres číslo	Paré
Obsah:	SO.04 - st. p. č. 3225/6 Půdorys, pohledy		5	