PŮDORYS 4.NP - STÁVAJÍCÍ STAV + BOURACÍ PRÁCE

1:75

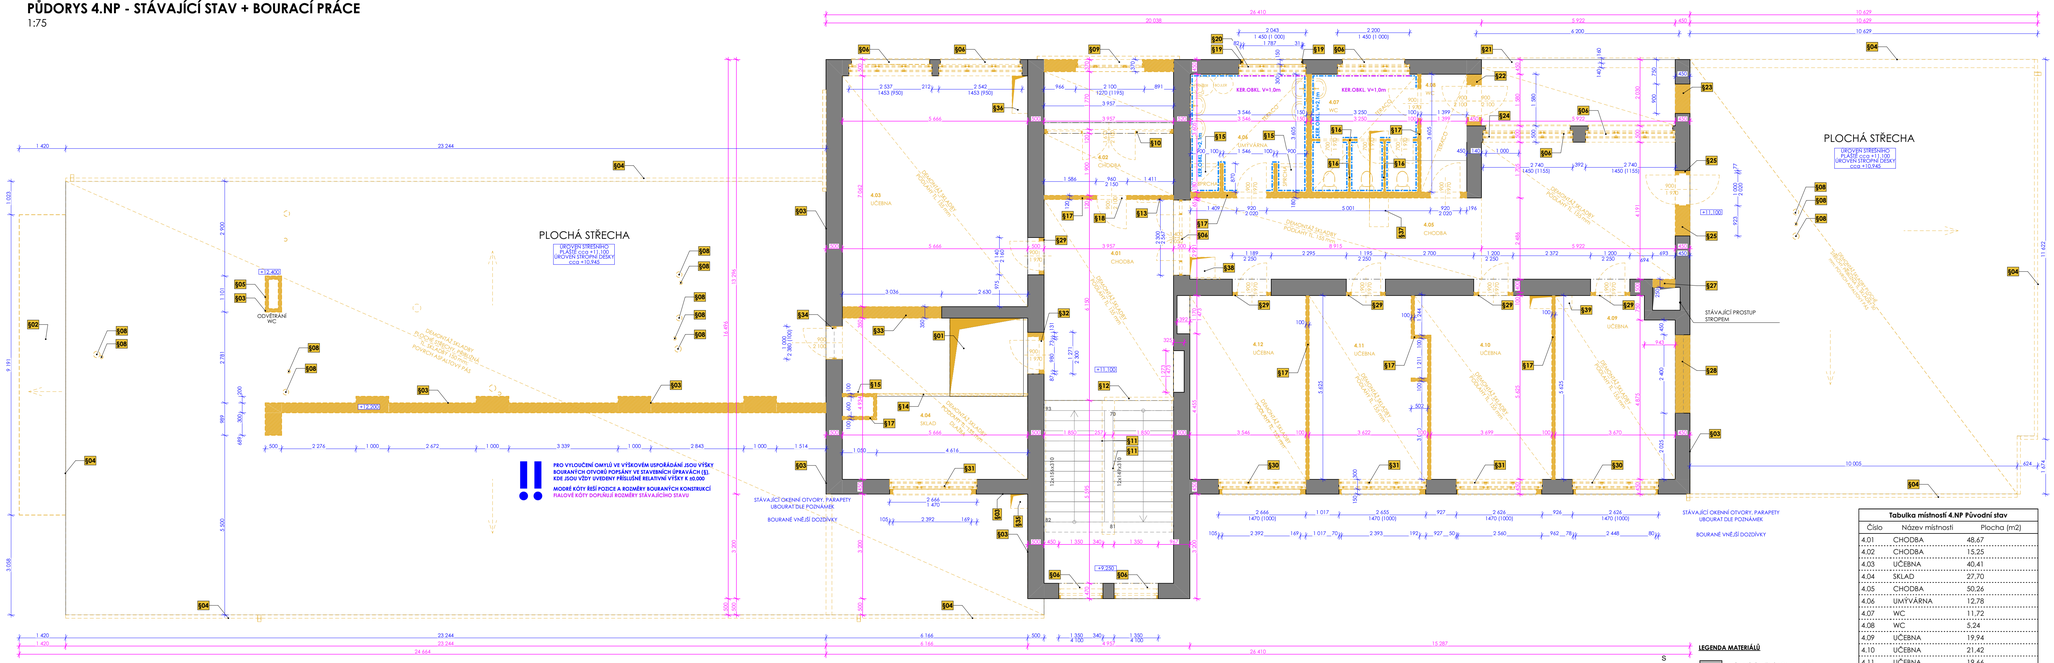
PLOCHÁ STŘECHA
DŘEVĚNÝ STŘEŠNÍHO PLÁŠŤ CCA +11,100 - ÚROVEŇ STŘEPNÍ DESKY CCA +10,940
ODVĚTRÁNÍ WC
+12,400
+12,900
+11,100
+9,250
STÁVAJÍCÍ OKENNÍ OTVORY, PARAPETY ODSTRANIT DLE POZNÁMEK
BOURANÉ VNĚJŠÍ DOZDÍVKY
STÁVAJÍCÍ PROSTUP STROPEM
KER.OBKL. V+1,0m
KER.OBKL. V+1,0m
KOMÍNOVÉ TĚLESO
ODSTRANIT STÁVAJÍCÍ OTVÍRKU
ODSTRANIT STÁVAJÍCÍ OTVÍRKU
ODSTRANIT STÁVAJÍCÍ OTVÍRKU