



DRUH POVRCHU
VZDÁLENOST ŠACHET

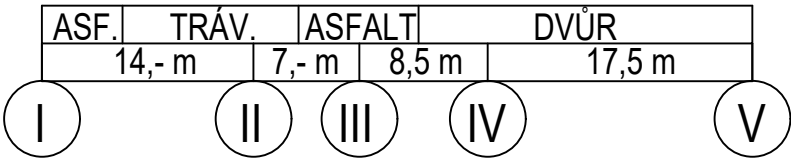

PODÉLNÝ PROFIL

MĚŘÍTKO DÉLEK 1 : 500
MĚŘÍTKO VÝŠEK 1 : 100

STOKA "S"

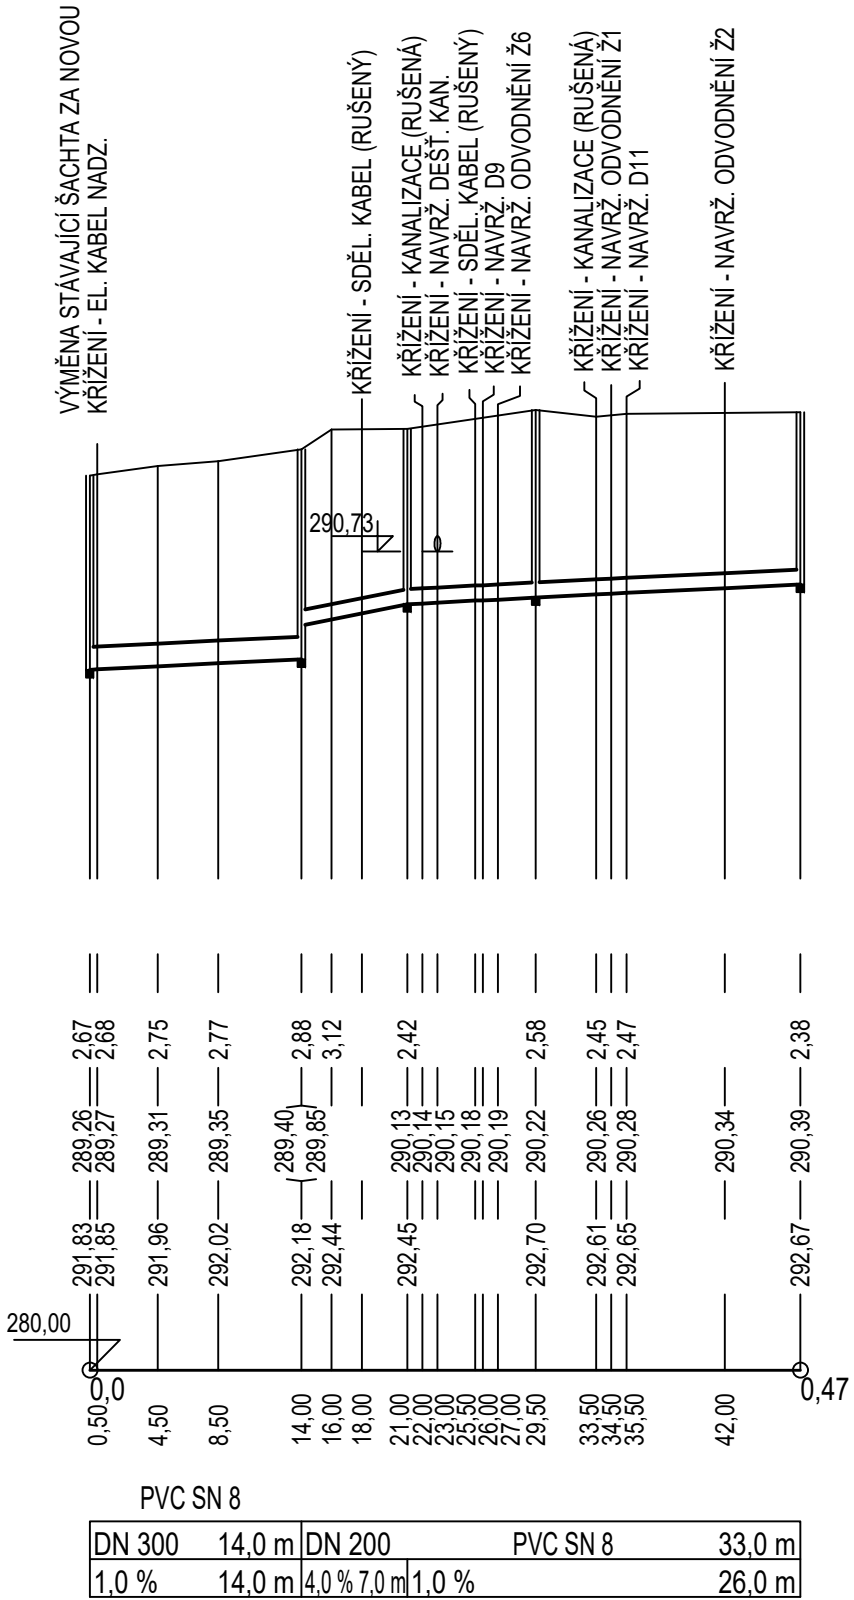

KÓTA UPRAVENÉHO TERÉNU

HLOUBKA VÝKOPU


KÓTA DNA POTRUBÍ

KÓTA STÁVAJÍCÍHO TERÉNU


SROVNÁVACÍ ROVINA

STANIČENÍ (m, hm)

PROFIL, MATERIÁL, DÉLKA
SKLON NA DÉLKU

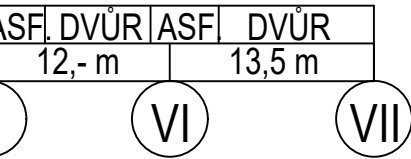


STOKA "S1"

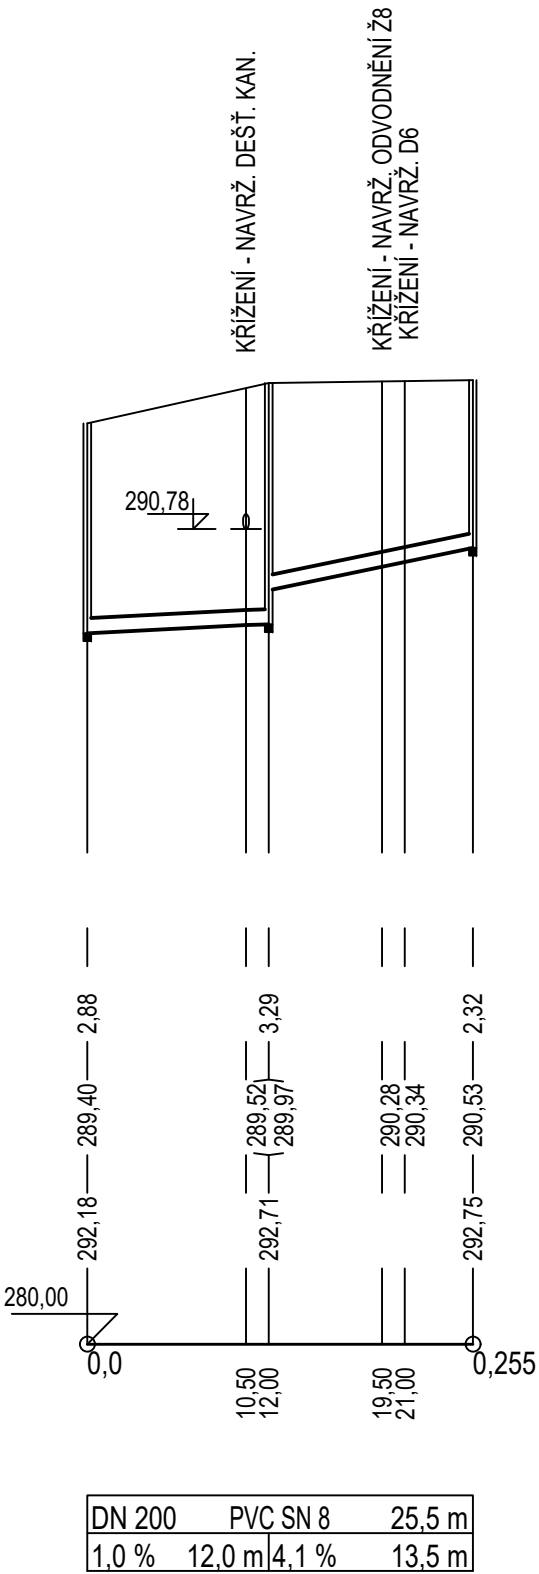

VZOROVÝ PŘÍČNÝ ŘEZ

1 : 20

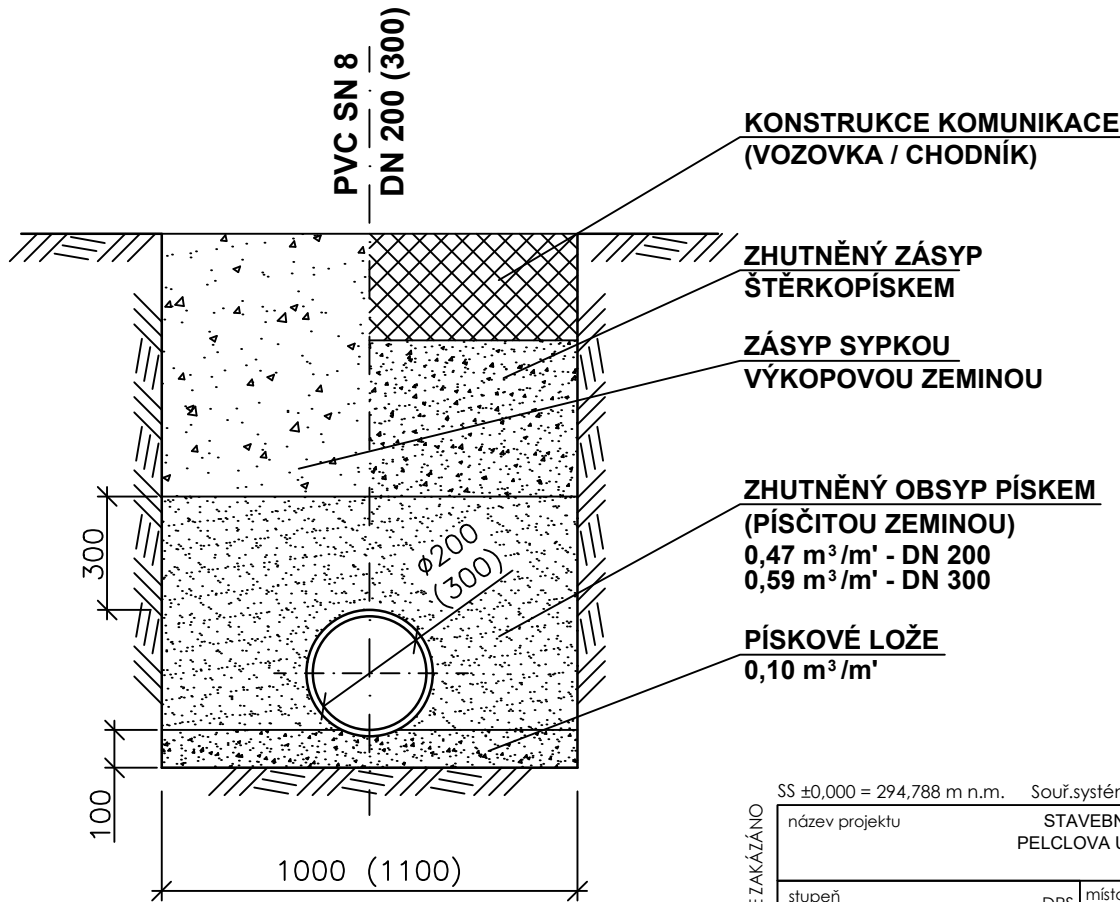

SS ±0,000 = 294,788 m n.m. Souř.systém: JTSK Výškový systém: BpV

| | | | | | | | |
|---|--|--|--|---|--|---|--|
| název projektu | | | | STAVEBNÍ ÚPRAVY Č.P. 279 A Č.P. 388, PELCLOVA ULICE NA BYTOVÉ JEDNOTKY, KOSTELEC NAD ORLICÍ | | | |
| stupeň | | DPS DOKUMENTACE PRO PROVÁDĚNÍ STAVBY | | místo stavby | | KOSTELEC NAD ORLICÍ p.č. 691, 693, 694, 695, 696 k.ú. Kostelec nad Orlicí; 670197 | |
| stavebník | | | | generální architekt  ŘEZANINA & BARTOŇ, s.r.o. Jenikovice 111 503 46 Jenikovice | | | |
|  Město Kostelec nad Orlicí Palackého náměstí 38 517 41 Kostelec nad Orlicí | | | | | | | |
| autorizace | | | | | | | |
| projektant části P - AQUA, s.r.o. Jižní 870 500 03 Hradec Králové projekce@p-aqua.cz  Ing. Zdeněk Pilář ČKAIT 0601947 v oboru vodního hospodářství | | | | | | | |
| část | | | | VNĚJŠÍ DEŠŤOVÁ A SPLAŠKOVÁ KANALIZACE | | | |
| výkres | | | | PODÉLNÉ PROFILY SPLAŠKOVÉ KANALIZACE | | | |
| datum zhotovení | | měřítko | | číslo výkresu | | paré | |
| 07/2021 | | 1:500/100 | | IO.02.4 | | | |
| datum revize | | číslo revize | | | | | |
| - | | - | | | | | |

DÍLO JE CHRÁNĚNO AUTORSKÝM ZÁKONEM. JAKÉKOLIV ROZNMNOŽOVÁNÍ ČI VYTVÁŘENÍ KOPÍ BEZ VĚDOMÍ AUTORA JE ZAKÁZÁNO