


DRUH POVRCHU
VZDÁLENOST ŠACHET

KOM. CH.
4,- m

PODÉLNÝ PROFIL

MĚŘÍTKO DÉLEK 1 : 250
MĚŘÍTKO VÝŠEK 1 : 100

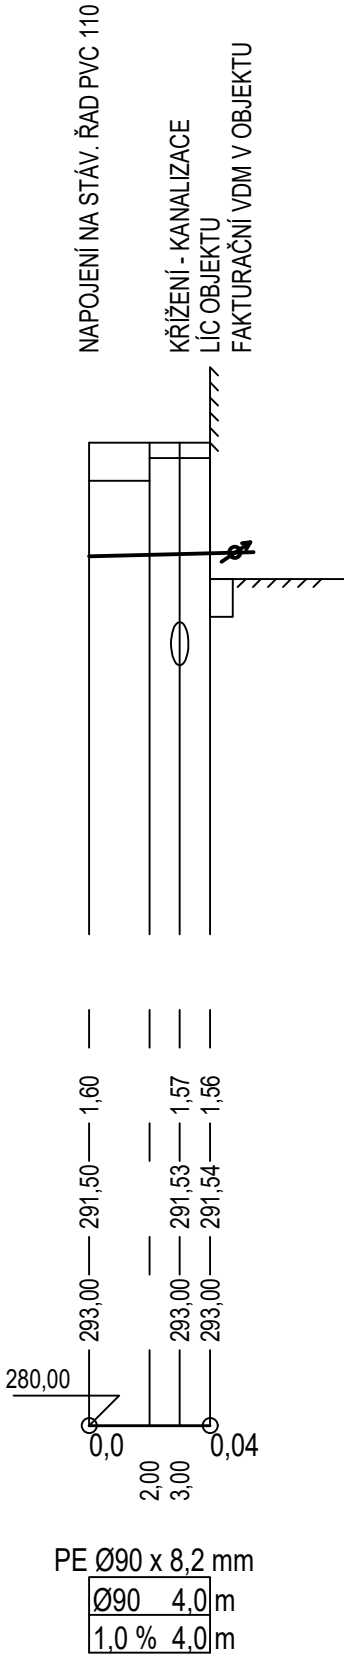

KÓTA UPRAVENÉHO TERÉNU

HLOUBKA VÝKOPU

KÓTA DNA POTRUBÍ

KÓTA STÁVAJÍCÍHO TERÉNU


SROVNÁVACÍ ROVINA

STANIČENÍ (m, hm)

PROFIL, MATERIÁL, DÉLKA
SKLON NA DÉLKU

VZOROVÝ PŘÍČNÝ ŘEZ

MĚŘ. 1 : 25

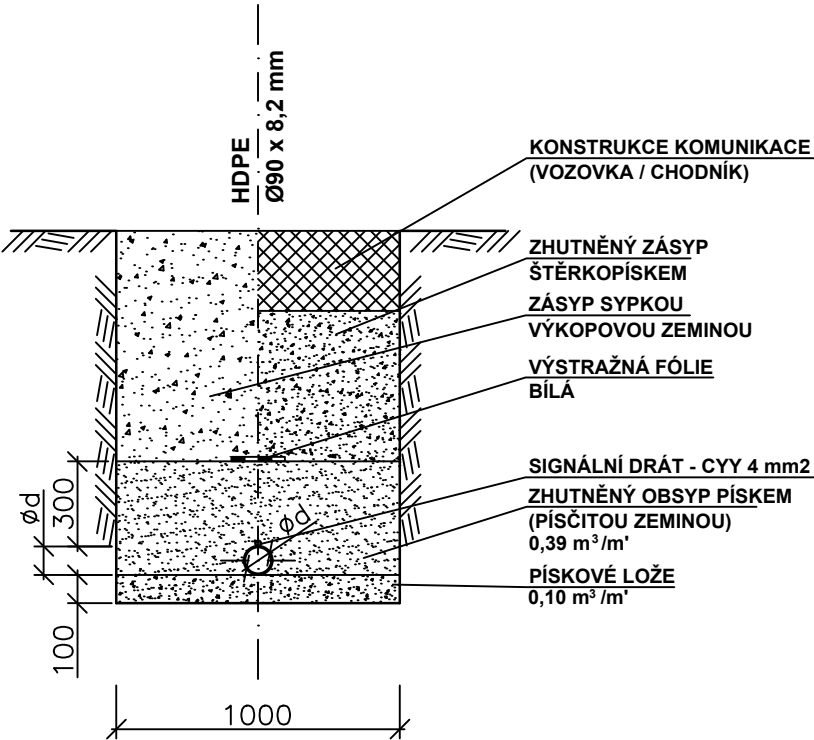

SS ±0,000 = 294,788 m n.m. Souř.systém: JTSK Výškový systém: BpV

název projektu		STAVEBNÍ ÚPRAVY Č.P. 279 A Č.P. 388, PELCLOVA ULICE NA BYTOVÉ JEDNOTKY, KOSTELEEC NAD ORLICÍ	
stupeň	DPS DOKUMENTACE PRO PROVÁDĚNÍ STAVBY	místo stavby	KOSTELEEC NAD ORLICÍ p.č. 691, 693, 694, 695, 696 k.ú. Kostelec nad Orlicí; 670197
stavebník	generální architekt		
 Město Kostelec nad Orlicí Palackého náměstí 38 517 41 Kostelec nad Orlicí		 ŘEZANINA & BARTOŇ, s.r.o. Jeníkovice 111 503 46 Jeníkovice	
autorizace	projektant části P - AQUA, s.r.o. Jižní 870 500 03 Hradec Králové projekce@p-aqua.cz  Ing. Zdeněk Pilář ČKAIT 0601947 v oboru vodního hospodářství		
část	PŘÍPOJKA VODOVODU		
výkres			
PODÉLNÝ PROFIL PŘÍPOJKY VODOVODU			
datum zhotovení	měřítko	číslo výkresu	paré
07/2021	1:250/100	IO.01.3	
datum revize	číslo revize		
-	-		

DÍLO JE CHRÁNĚNO AUTORSKÝM ZÁKONEM. JAKÉKOLI VÝKRESY KOPÍJÍ BEZ VĚDOMÍ AUTORA JE ZAKÁZÁNO