


1:500

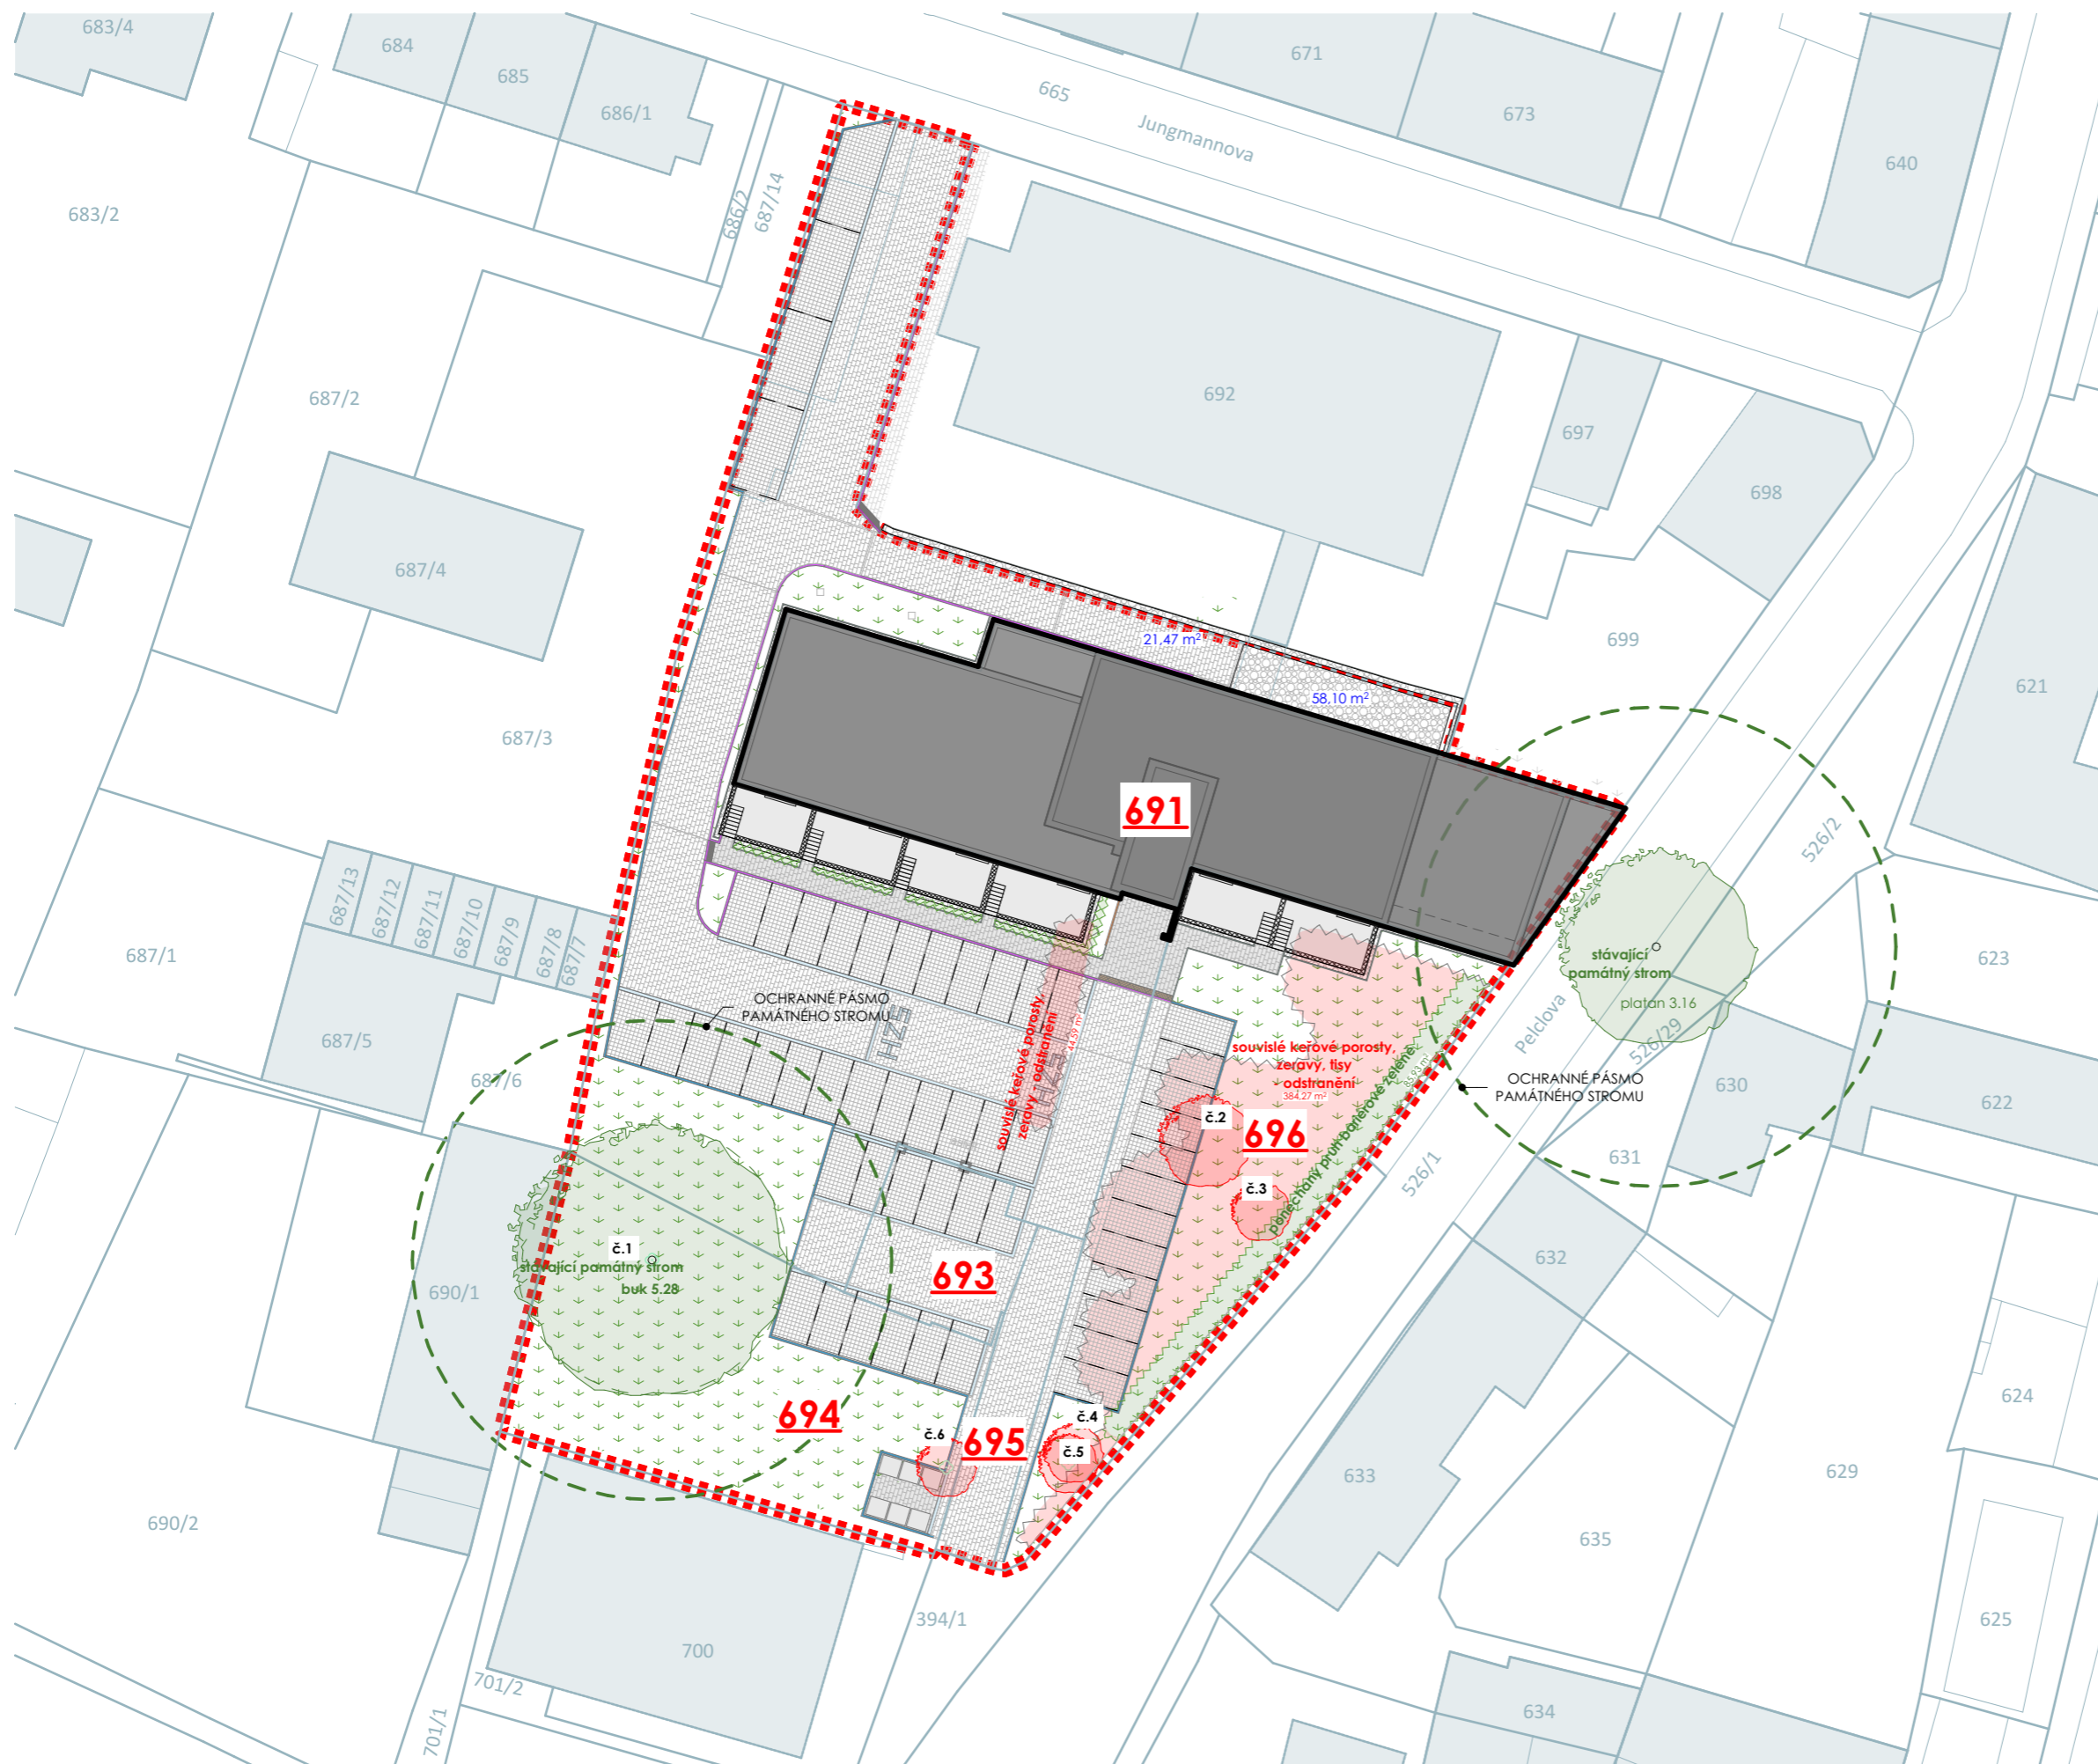

název projektu STAVEBNÍ ÚPRAVY Č.P. 279 A Č.P. 388, PELCLOVA ULICE NA BYTOVÉ JEDNOTKY, KOSTELEČ NAD ORLÍČÍ			
stupeň DPS DOKUMENTACE PRO PROVEDENÍ STAVBY		místo stavby KOSTELEČ NAD ORLÍČÍ p.č. 691, 693, 694, 695, 696 k.ú. Kostelec nad Orlicí; 670197	
stavebník Město Kostelec nad Orlicí Palackého náměstí 38 517 41 Kostelec nad Orlicí		generální architekt  ŘEZANINA & BARTOŇ, s.r.o. Jenikovice 111 503 46 Jenikovice	
autorizace		projektant části ŘEZANINA & BARTOŇ, s.r.o. Jenikovice 111 503 46 Jenikovice Ing. Jiří Bartoň ČKAIT 0602517 v oboru pozemní stavby	
část C SITUAČNÍ VÝKRESY			
výkres SPECIÁLNÍ SITUACE - KÁCENÍ DŘEVIN			
datum zhotovení	měřítko	číslo výkresu	paré
08/2021	1:500	C.4	
datum revize	číslo revize		
-	-		