


Podélný profil vodovodu

MĚŘÍTKO 1:500 / 1:100

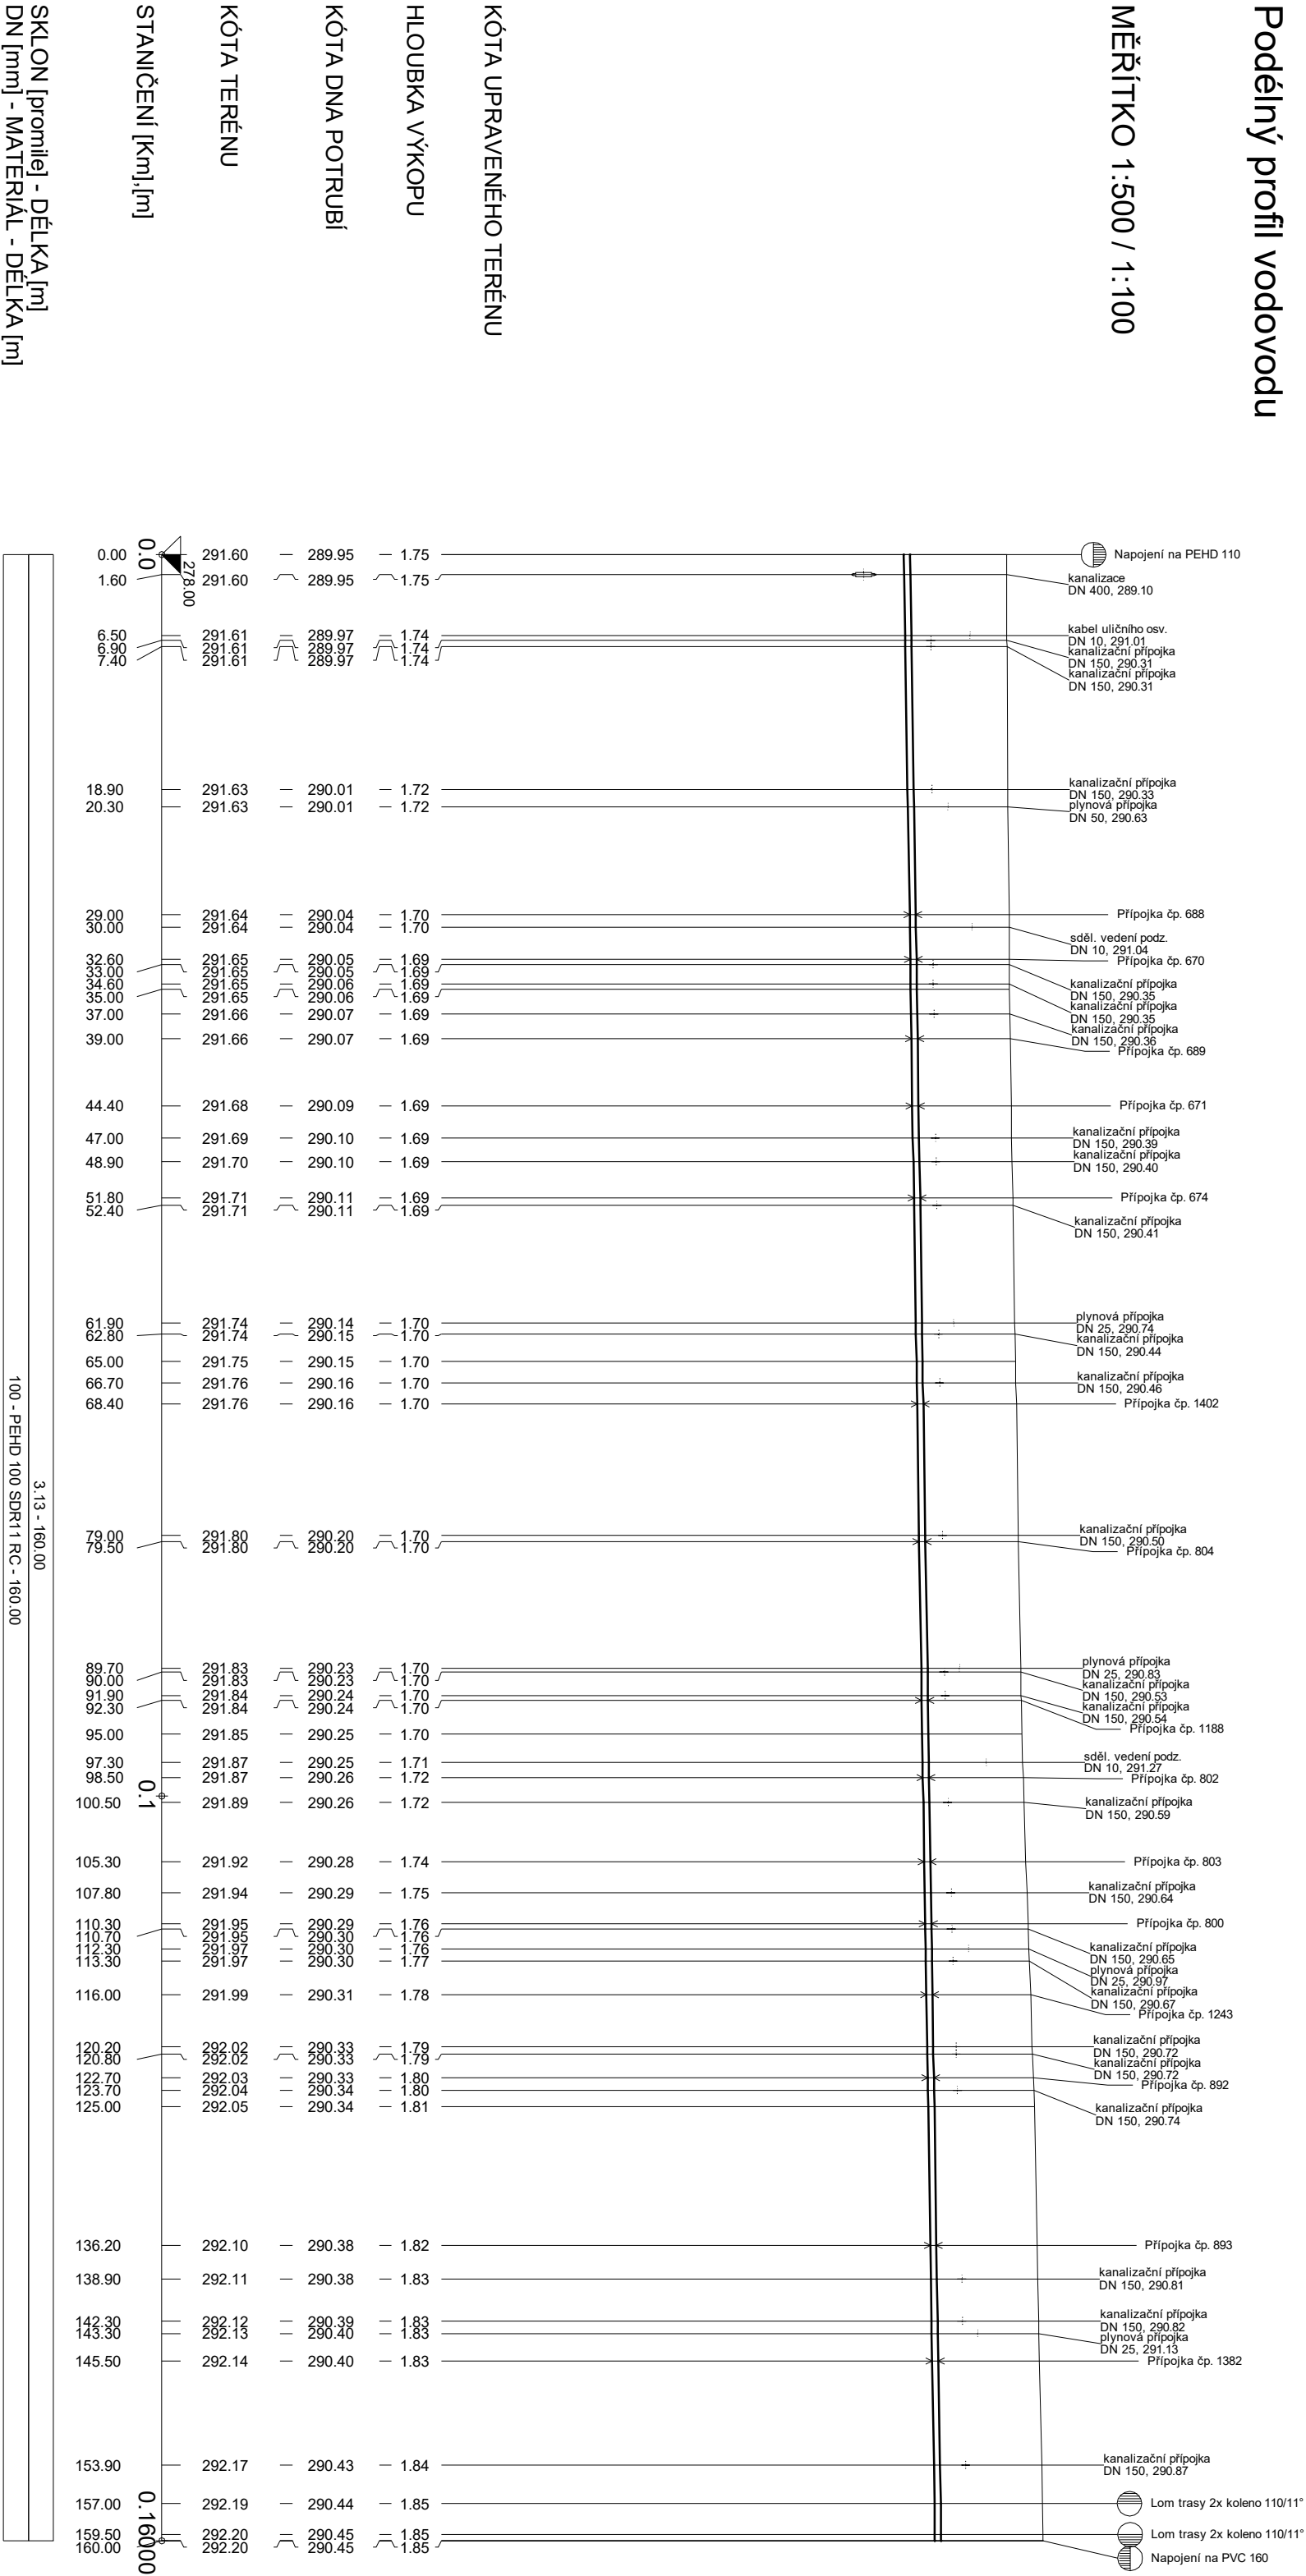

SO 301 VODOVOD

VEŠKERÉ NADZEMNÍ ZNAKY INŽENÝRSKÝCH SÍTÍ BUDOU VÝŠKOVĚ UPRAVENY DO NOVĚ NAVRHOVANÉ NIVELETY
PRŮBĚH INŽENÝRSKÝCH SÍTÍ JE ZAKRESLEN INFORMATIVNĚ, PŘED ZAČÁTKEM STAVBY BUDOU SÍTĚ VYTÝČENY JEJICH SPRÁV CÍ

HLAVNÍ PROJEKTANT:		JAN ZVÁRA, DIS.	
ZODPOVĚDNÝ PROJEKTANT:		PETR STUDENÝ, DIS.	
VYPRACOVAL:		PETR STUDENÝ, DIS.	
TECHNICKÁ KONTROLA:		LUKÁŠ TRÁSAK, DIS.	
INVESTOR:		MĚSTO KOSTELEEC NAD ORLICÍ	
MĚSTO:		KOSTELEEC NAD ORLICÍ	
KRAJ:		KRÁLOVÉHRADECKÝ	
STUPEŇ PD: DÚŘ.DSP.PDPS			
AKCE: VÝSTAVBA A OPRAVA KOMUNIKACE			
ULICE ERBENOVA II. ETAPA A PROCHÁZKOVA I. ETAPA, KOSTELEEC NAD ORLICÍ			
SO 301 VODOVOD			
PŘÍLOHA: PODÉLNÝ PROFIL VODOVODU			
Č. ZAKÁZKY: 047/2022		Č. PŘÍLOHY: D.1.3.1.3	
DATUM: 10/2023		PŘÍLOHA:	
FORMÁT: 3x4		OBJEKT:	
MĚŘÍTKO: 1:500/100		PŘÍLOHA:	
PÁŘE: D.1.3.1.3		PŘÍLOHA:	