



VZOROVÝ PŘÍČNÝ ŘEZ

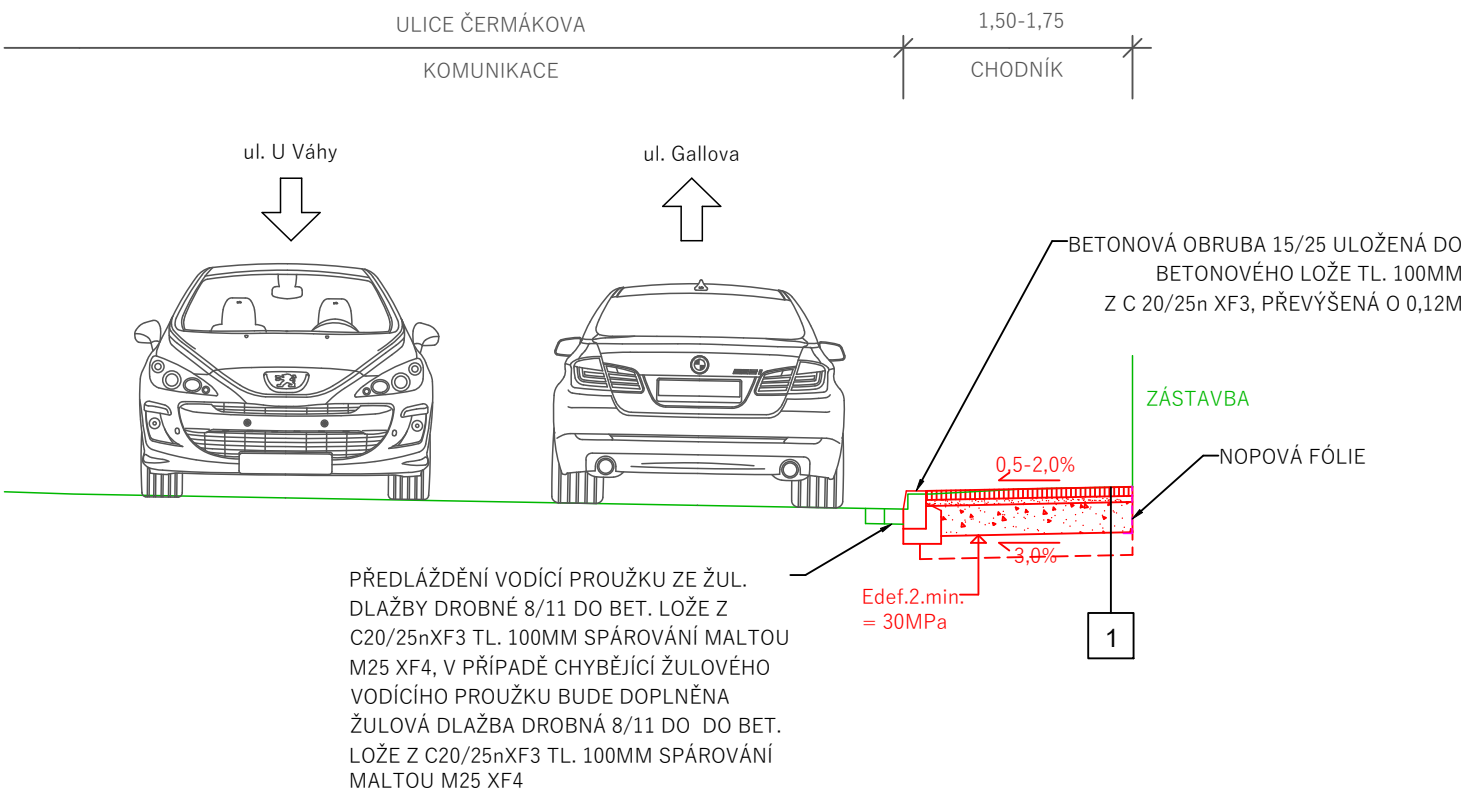

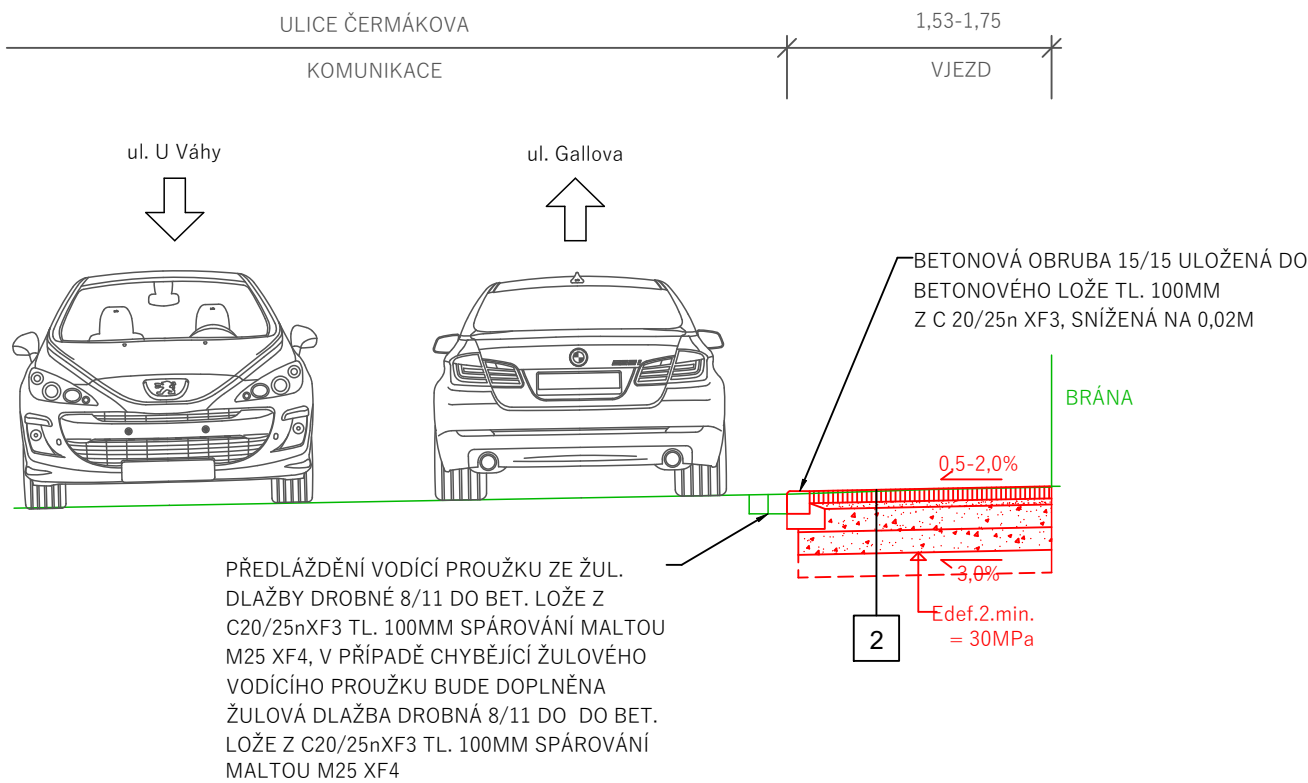




1	KONSTRUKCE CHODNÍKU (DLE TP 170):				
	ZÁMKOVÁ DLAŽBA		DL	60 MM	ČSN 73 6131-1
	LOŽE Z KAM. DRTI	4/8	L	40 MM	ČSN 73 6131-1
	PODKLAD ZE ŠTĚRKODRTI	0/32	ŠD _a	200 MM	ČSN 736126-1
	ÚPRAVENÁ A ZHUTNĚNÁ PLÁŇ Edef.2.min = 30 MPa				
	CELKEM				300 MM
V PŘÍPADĚ, ŽE NEBUDE NA PLÁNI DOSAŽENO Edef.2 min = 30 MPa A ZEMINA NEBUDE DLE LABORATORNÍCH ZKOUŠEK VHODNÁ DO AKTIVNÍ ZÓN BUDE PROVEDE VÝMĚNA AKTIVNÍ ZÓNY ŠTĚRKODRTĚ FR. 0/63 ŠD V TL. 150MM DLE ČSN 736126-1					



2	KONSTRUKCE CHODNÍKU V MÍSTĚ VJEZDU:				
	ZÁMKOVÁ DLAŽBA		DL	80 MM	ČSN 73 6131-1
	LOŽE Z KAM. DRTI	4/8	L	40 MM	ČSN 73 6131-1
	PODKLAD ZE ŠTERKODRTI	0/32	ŠD _A	150 MM	ČSN 73 6126-1
	PODKLAD ZE ŠTERKODRTI	0/32	ŠD _B	150 MM	ČSN 73 6126-1
	ÚPRAVENÁ A ZHUTNĚNÁ PLÁŇ Edef.2.min = 30 MPa				
	CELKEM			420 MM	

V PŘÍPADĚ, ŽE NEBUDE NA PLÁNI DOSAŽENO Edef.2 min = 30 MPa A ZEMINA NEBUDE DLE
LABORATORNÍCH ZKOUŠEK VHODNÁ DO AKTIVNÍ ZÓN BUDE PROVEDE VÝMĚNA AKTIVNÍ ZÓNY
ŠTĚRKODRTĚ FR. 0/63 ŠD V TL. 150MM DLE ČSN 736126-1

<div></div> <div>DI PROJEKT s.r.o. CHELČICKÉHO 686 533 51 PARDUBICE-ROŠICE</div>		HLAVNÍ PROJEKTANT:		JAN ZVÁRA, DiS.	
		ZODPOVĚDNÝ PROJEKTANT:		JAN ZVÁRA, DiS.	
		VYPRACOVAL:		JAN ZVÁRA, DiS.	
		TECHNICKÁ KONTROLA:		LUKÁŠ TRÁSÁK, DiS.	
		INVESTOR: MĚSTO KOSTELEC NAD ORLICÍ			
		MĚSTO: KOSTELEC NAD ORLICÍ			
		KRAJ: KRÁLOVÉHRADECKÝ			
STUPEŇ PD:	PDPS	AKCE:			
Č. ZAKÁZKY:	013/2024				
DATUM:	06/2024				
FORMÁT:	2xA4				
MĚŘÍTKO:	1:50	PŘÍLOHA:			
PARÉ:	Č. PŘÍLOHY: 5.				
		OPRAVA CHODNÍKU ULICE ČERMÁKOVA, KOSTELEC NAD ORLICÍ			
		VZOROVÝ PŘÍČNÝ ŘEZ			