
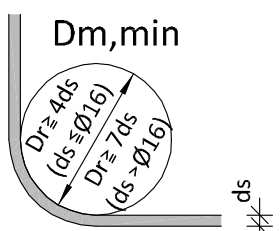
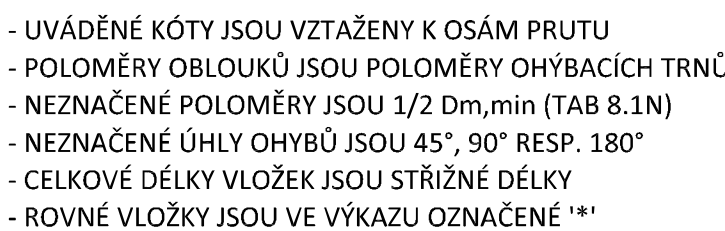


PŪDORYS P1-P1
M1:25

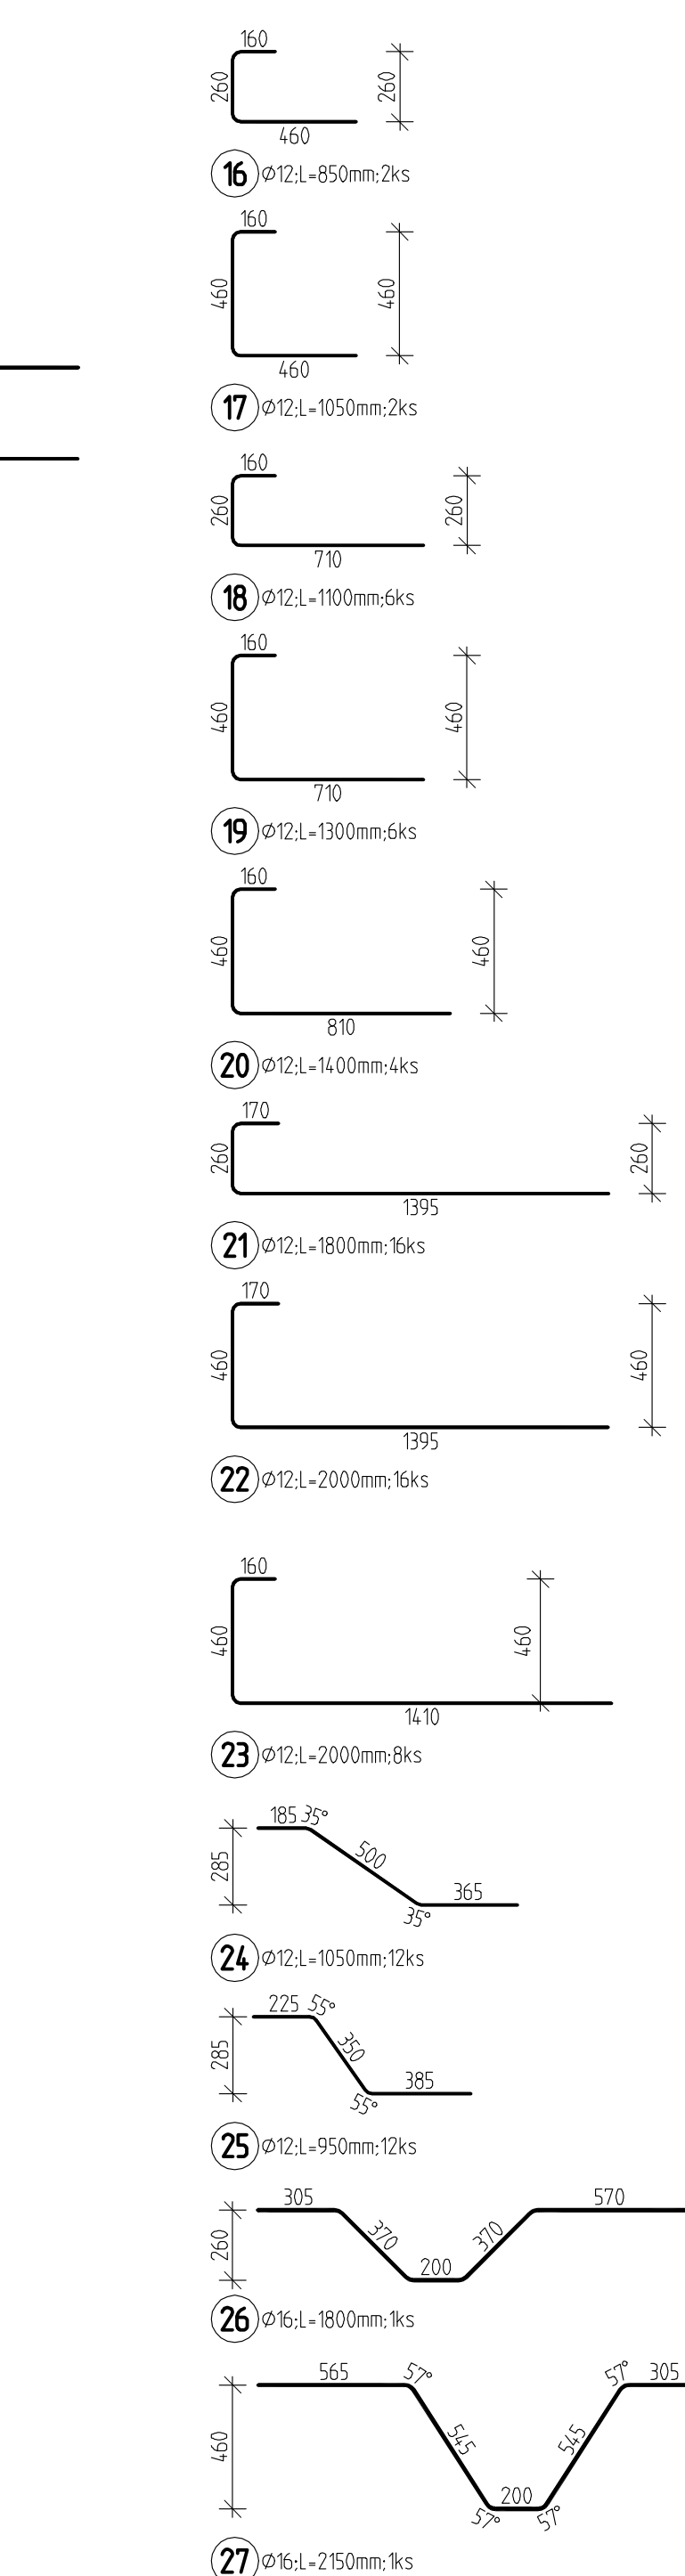

KRYTÍ OPĚRNÉ STĚNY 50 mm
KRYTÍ ŘÍMSY 45 mm

BETON DLE VÝKRESU TVARU OCEL B 500B

VÝKAZ VÝZTUŽE

Pol	Prof[mm]	Delka [mm]	ks	50		
				10	12	16
*1	50	12	1500	15	22.5	
*2	50	12	1600	18	28.8	
*3	50	16	2000	4		8.0
*4	50	16	6000	8		48.0
*5	50	12	6000	34	204.0	
6	50	12	350	63	34.6	
7	50	12	63	62	46.5	
8	50	12	1300	12	10.6	
9	50	12	1450	4	5.9	
10	50	12	1600	2	3.2	
11	50	12	1600	4	6.4	
12	50	12	1650	6	9.9	
13	50	12	2200	4	8.9	
14	50	12	1100	62	68.2	
15	50	12	800	51	40.8	
16	50	12	850	2	1.7	
17	50	12	1050	2	2.1	
18	50	12	1100	6	6.6	
19	50	12	1300	6	7.8	
20	50	12	1400	4	5.6	
21	50	12	1800	16	28.8	
22	50	12	2000	16	32.0	
23	50	12	2000	8	16.0	
24	50	12	1050	12	12.6	
25	50	12	950	12	11.4	
26	50	16	1800	1		1.8
27	50	16	2150	1		2.1
28	50	16	2400	4		12.0
29	50	16	2650	5		13.3
30	50	12	1650	51	84.2	
31	50	12	2600	51	132.6	
32	50	10	1400	62	86.8	
33	50	12	BM	-	225.0	
34	50	12	950	12	11.4	
35	50	12	1450	12	17.4	
CELKOVA DELKA [mm]				[n]	96.8	1090.3
HMOTNOST [kg]				53.5	968.0	134.5
CELKOVA HMOTNOST [kg]						1156.0

<p>INVESTOR</p>  <p>Město Kostelec nad Orlicí Palackého náměstí 38 514 01 Kostelec nad Orlicí</p>	<p>SPOLUPRÁCE</p>  <p>ApA Vamberk s.r.o. Smetanovo náměstí 180 514 04 Vamberk</p>	<p>GEOTECHNICKÝ NÁVRH</p> <p>Ing. Radek Brokl Husova 525 506 01 Jičín Czech Republic Web: www.brokl.cz E-mail: brokl@brokl.cz GSM: +420 605 375 398</p>	<p>GENERÁL PROJEKTANT</p>  <p>VAPCE s.r.o. Pernverova 188 530 02 Pardubice Czech Republic Web: www.vapce.cz E-mail: info@vapce.cz GSM: +420 608 599 795 ZAK. C. 237008</p>
--	--	---	---

REVIZE			
INDEX	POPIS	AUTOR	DATUM

ZODPOVĚDNÝ PROJEKTANT		VYPRACOVAL		KONTROLOVAL		Ing. Radek Brokl Hlsova 525 506 01 Jičín Czech Republic WEB: www.brokl.cz E: brokl@brokl.cz GSM: +420 605 375 398							
ING. RADEK BROKL		ING. MILOŠ KOPEČKÝ		ING. MILOSLAV VALENTA									
INVESTOR:		MĚSTO KOSTELEC NAD ORLICÍ, PALACKÉHO NÁM. 38, 537 41 KOSTELEC NAD ORLICÍ											
OBJEDNATEL:		MĚSTO KOSTELEC NAD ORLICÍ, PALACKÉHO NÁM. 38, 537 41 KOSTELEC NAD ORLICÍ											
STAVBA		REKONSTRUKCE ZBORCENÉ OPĚRNÉ ZDI V RIEGROVĚ ULICI, KOSTELEC NAD ORLICÍ				ZAK. ČÍSLO D24417							
						DATUM 30.09.2024							
						FORMÁT 11×A4							
						MĚŘÍTKO STUPEŇ DSP							
ČÁST		D.2 - ZÁKLADNÍ STAVEBNĚ-KONSTRUKČNÍ ŘEŠENÍ											
STUPEŇ		DOKUMENTACE PRO POVOLENÍ STAVBY											
OBSAH		OPĚRNÁ STĚNA VÝKRES VÝZTUŽE											
ZAKÁZKA		STUPEŇ		STAVEBNÍ OBJEKT		KÓD PROFESE		ČÍSLO PŘÍLOHY		REVIZE		PARÉ	
Z24017		DSP		-		D20		0010		00			