


A-A

| | | | |
|-----------------------|----------------------|-----------------|-------|
| VSAKOVACI PRUH | | | |
| ZELEN | | | |
| PLOCHA PRO KONTEJNERY | KOMUNIKACE VOZIDLOVA | PARKOVACI STANI | ZELEN |

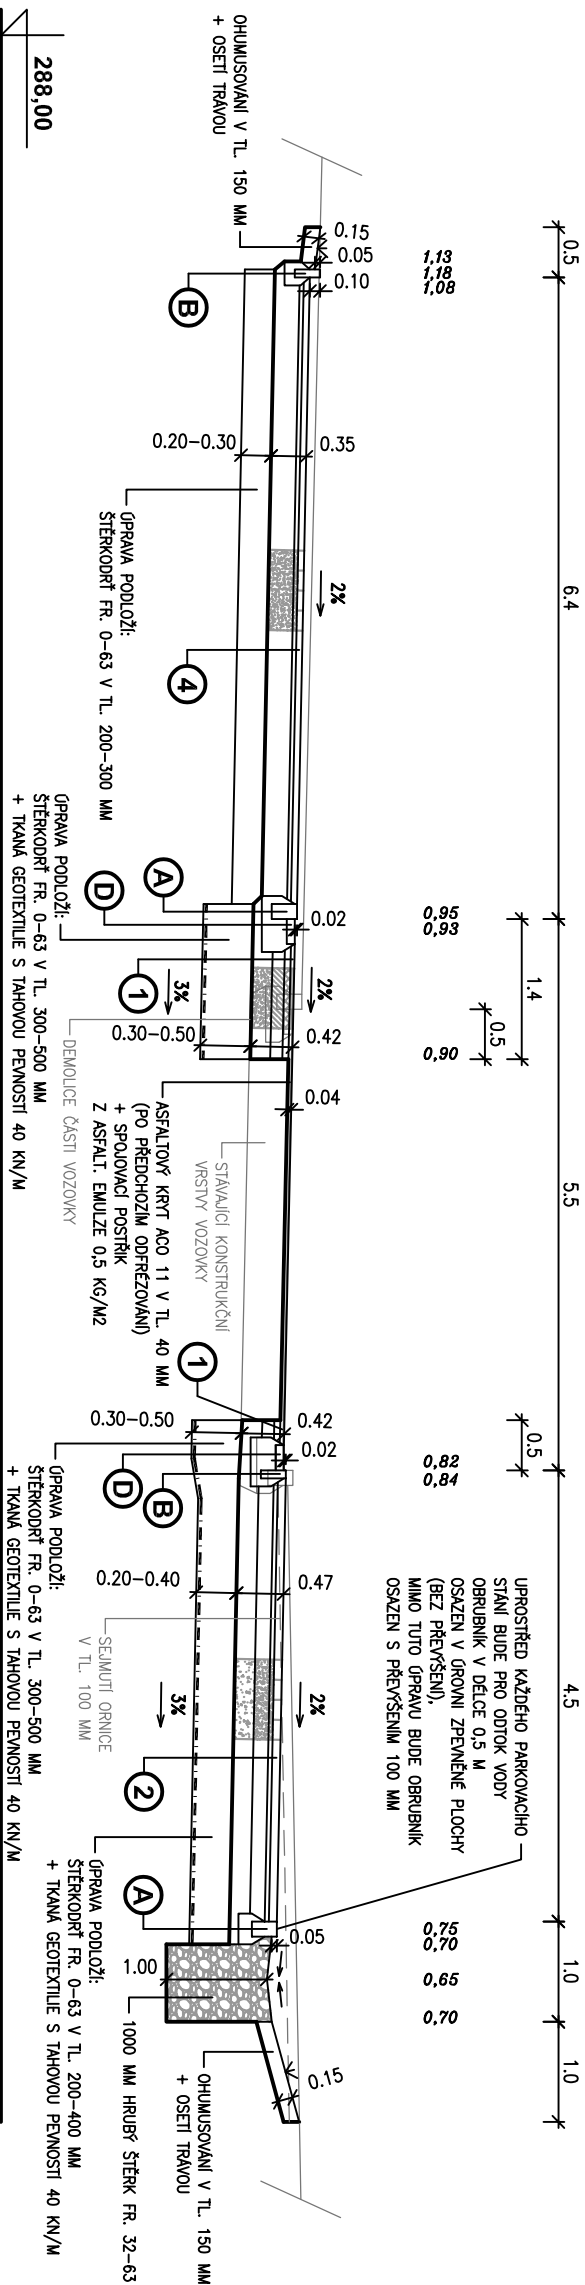

TYPY NAVRŽENÝCH KONSTRUKCÍ

① KOMUNIKACE VOZIDLOVÁ - KRYT ASFALTOVÝ

katalogový list D1-A-5/W

| | |
|--|--------|
| ASFALTOVÝ BETON ACO 11 50/70 | 40 mm |
| PS-EM spojovací posypk. z asfalt. emulze 0,5 kg/m ² | |
| ASFALTOVÝ BETON ACP 16+50/70 | 60 mm |
| PI-EM infiltrační posypk. z asfalt. emulze 1,0 kg/m ² | |
| STABILIZAČNÍ CEMENTEM SC C _{40/50} | 120 mm |
| ŠTĚRKOPLET ŠD ₂ (E _{adm,2} =65 MPa) 0–32 | |
| pružné podloží (E _{adm,2} =45 MPa) | 200 mm |

② PARKOVACÍ STÁNÍ - KRYT BETONOVÁ ZATRAVŇOVACÍ DLAŽBA

katalogový list D2-D-1/V

BETONOVÁ ZATRAVŇOVACÍ PĽAŽBA
LOŽE – DRCENÉ KAMENIVO FR. 4-8
ŠTĚRKODRŤ Š_{Dg} 0-32
ŠTĚRKODRŤ Š_{Dg} 0-63
upravené podľa 21 (E_{det,2} = 30 MPa)

celkem 470 mm

3 VYHRAZENÉ PARKOVACÍ STÁNÍ - KRYT BETONOVÁ DLAŽBA

(BEZ VYKRESLENÍ)

| | |
|---|--------|
| BETONOVÁ DLAŽBA | 80 mm |
| LOŽE – DRČENÉ KAMENNVO | 40 mm |
| ŠTERKOPŤ Š _D 0-32 | 150 mm |
| ŠTERKOPŤ Š _D 0-63 | 200 mm |
| upravené podlaž. (E _{adm} =30 MPa) | |

④ CHODNÍK, POCHOZÍ PLOCHA, PLOCHA PRO KONTEJNERY

- KRYT BETONOVÁ DLAŽ

| | |
|--|--------|
| BETONOVÁ DLAŽBA | 60 mm |
| LOŽE – DRNÉ KAMENNVO FR. 4–8 | 40 mm |
| ŠTERKORT Šp _g 0–32 | 250 mm |
| upravené podlaži (E _{adm,2} = 30 MPa) | |

celkem 350 mm

5 OPRAVA VJEZDU - KRYT CEMENTOVÝ BETON (BEZ VYKRESLENÍ)

katalogový list D2-CB-1/V

| | |
|---|--------|
| CEMENTOVÝ BETON CB III | 170 mm |
| ŠTĚRKODŮŠD _g 0-32 | 250 mm |
| upravené podloží (E _{def,2} =30 MPa) | |

celkem 470 mm

(A) Betonový obrubník 1000/150,120/250 mm

s opěrou, barva přírodní

③ Betonový obrubník 500/80/250 mm

s operou, barva přírodní


© Betonový obrubník 500/50/200 mm

s operou, barva přírodní (bez vykreslení)

D Betonový vodič pružek 500/250/80 mm

s opěrou, barva přírodní

| | | |
|-------------------------------------|------------------|--------------------|
| HLAVNI PROJEKTANT | ZODP. PROJEKTANT | VYPRACOVAN |
| VAPROJEKT s.r.o. ING. R. MICHLIK | ING. R. MICHLIK | ING. J. MICHLIKOVÁ |



VIA
PROJEKT

VAPROJEKT s.r.o.
IČO: 870, 503 03, Iľské Kúrovo

| | | | |
|---|---|------------------------|---|
| IROU: Křtíhořetradecý IMSTOR: Město Kostelec nad Orlicí AKCE: | Úpravy parkovacích ploch před čp. 1374-1373, ul. Prošková, Kostelec nad Orlicí | | |
| | 000L: | D.1.1. Zpevněné plochy | |
| | OBŠAH: | Vzorový příčný řez | |
| | | D.1.2.2. | |
| | Čís. ZML: | 71/24 | Tel.: 495 401 465 e-mail: mapojed@mapojed.cz |
| | SOURBOR: | DPZ+DPS | |
| | DEINIA PD: | 11/2024 | |
| | DATAIM: | FORMLAT | |
| | MECHMO: | 3 A4 | |
| | 1:50 | SOURPAIN: | |
| | Čís. PŘÍLOHY: | | |