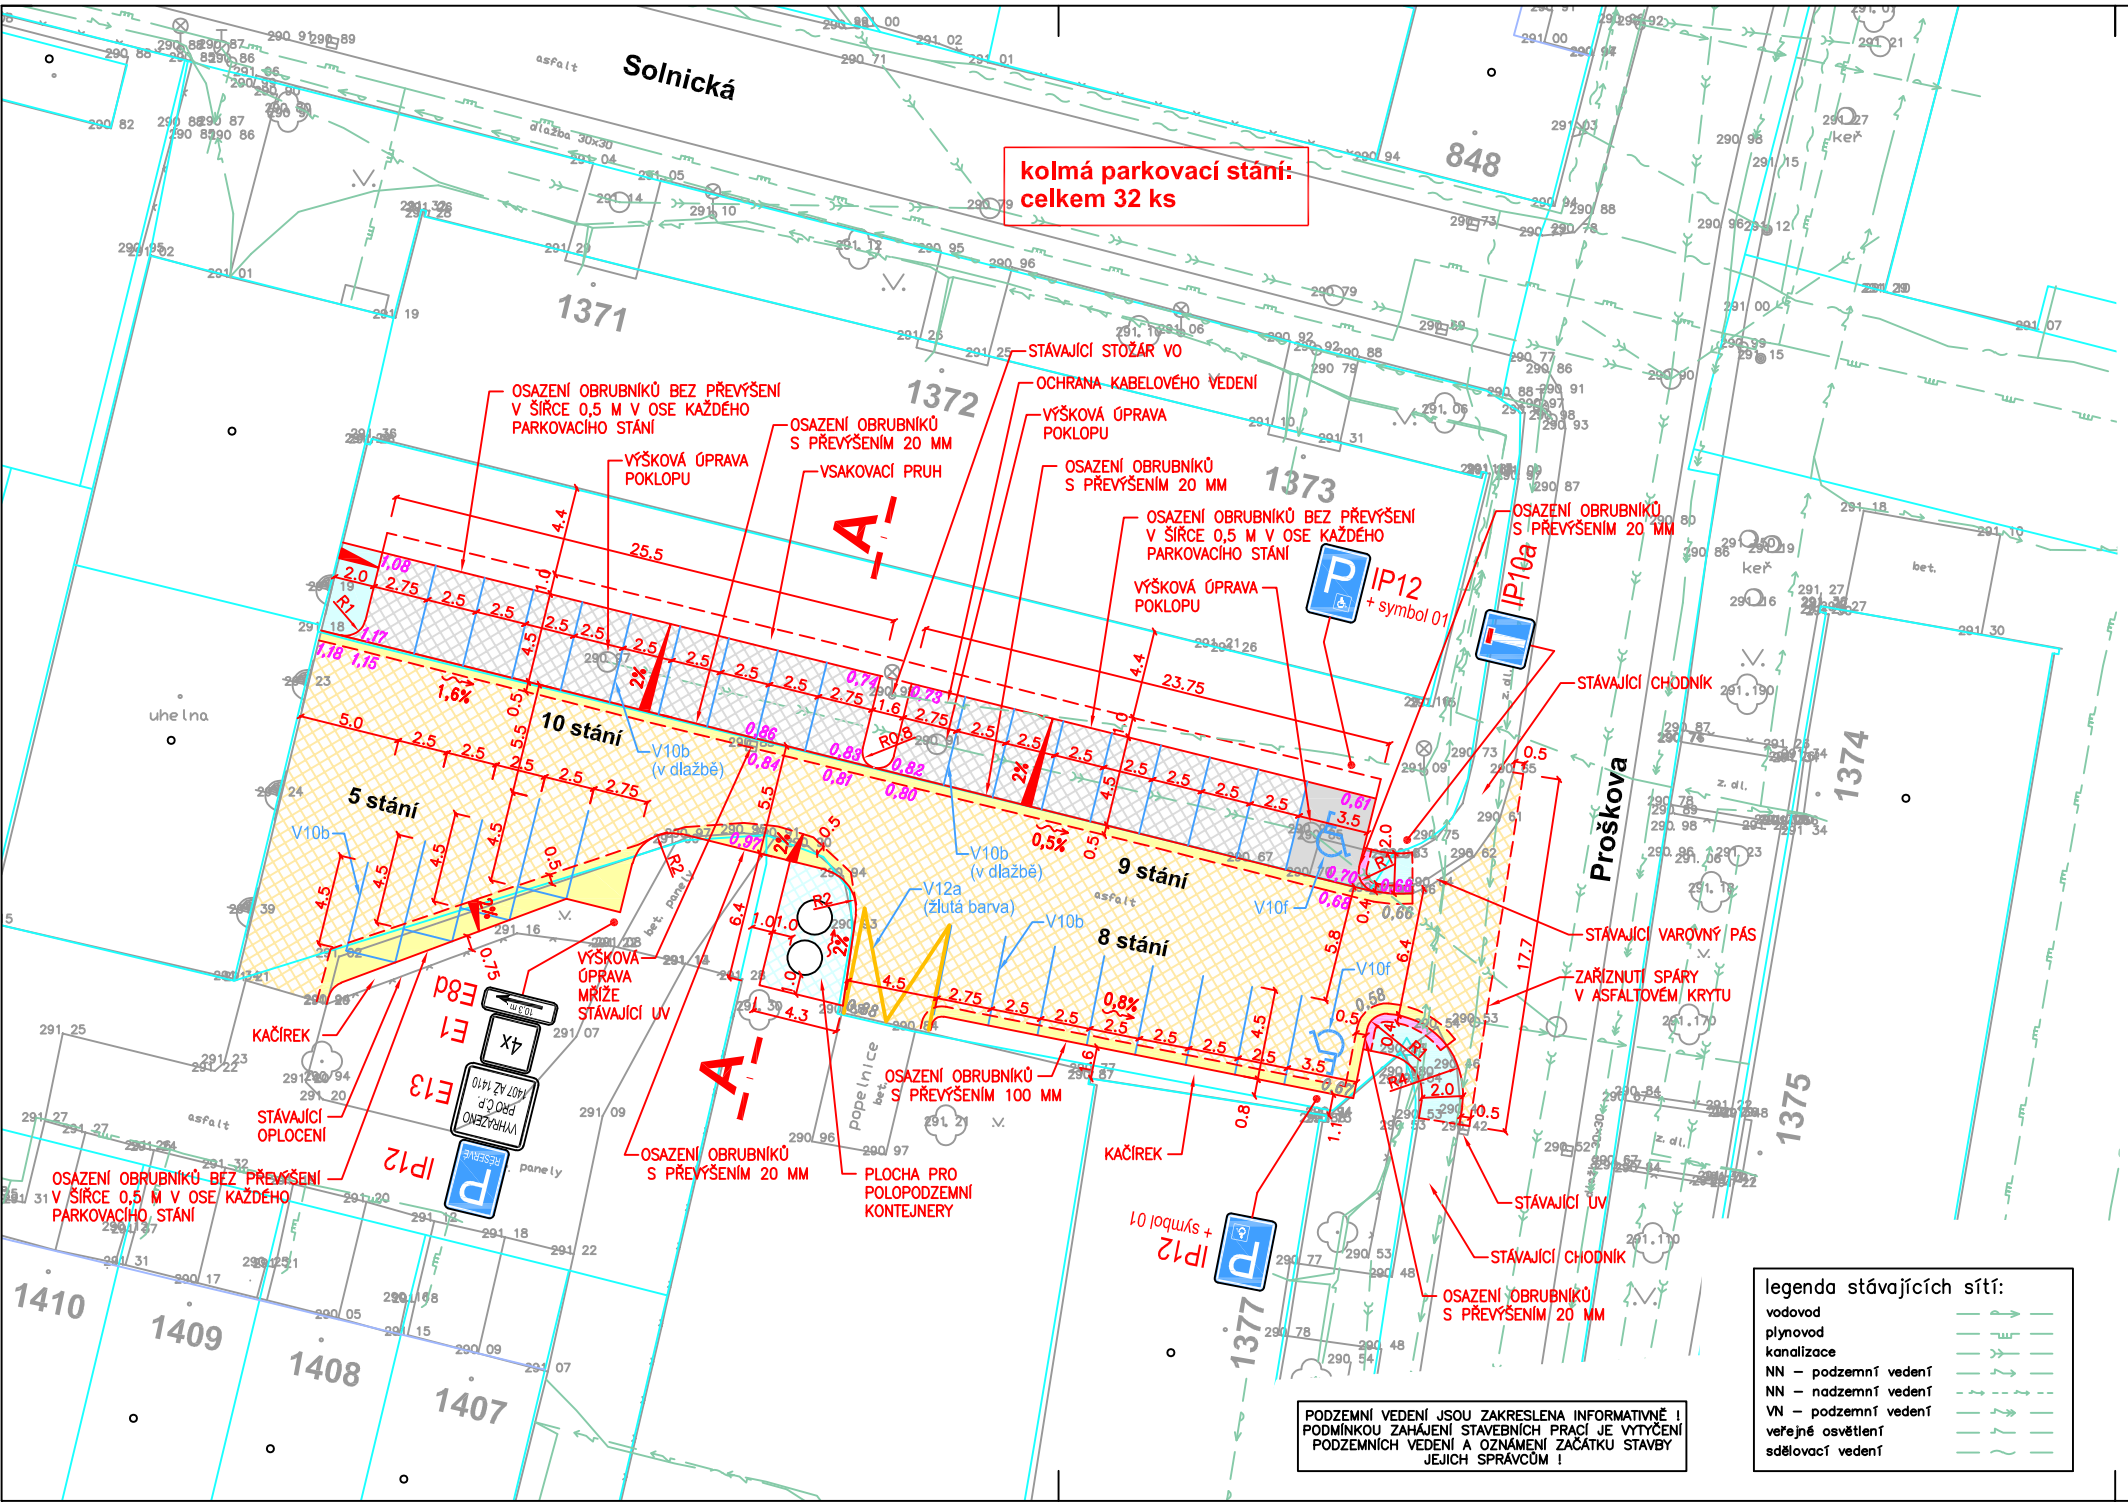

PODZEMNÍ VEDENÍ JSOU ZAKRESLENA INFORMATIVNĚ ! PODMÍNKOU ZAHÁJENÍ STAVEBNÍCH PRACÍ JE VYTÝČENÍ PODZEMNÍCH VEDENÍ A OZNÁMENÍ ZAČÁTKU STAVBY JEJICH SPRÁVCŮM !

legenda stávajících sítí:

- vodovod
- plynovod
- kanalizace
- NN – podzemní vedení
- NN – nadzemní vedení
- VN – podzemní vedení
- veřejné osvětlení
- sdělovací vedení

S

LEGENDA:

OZNAČENÍ

- HRANICE PARCELY DLE MAPY KN
- HRANICE PARCELY DLE MAPY KN – VNITŘNÍ KRESBA (SLUČKA)

ZPEVNĚNÉ PLOCHY

- KOMUNIKACE VOZIDLOVÁ – KRYT ASFALTOVÝ
- ASFALTOVÝ KRYT ACO 11 V TL. 40 MM (PO PŘEDCHOZÍM ODFRÉZOVÁNÍ)
- PARKOVACÍ STÁNÍ – KRYT BETONOVÁ ZATRAVŇOVACÍ DLAŽBA 210/140/80 MM, BARVA PŘÍRODNÍ
- PARKOVACÍ STÁNÍ – VYHRAZENÉ – KRYT BETONOVÁ DLAŽBA 200/100/80 MM, BARVA PŘÍRODNÍ
- CHODNÍK, POCHOZÍ PLOCHA – KRYT BETONOVÁ DLAŽBA TYPU "ÍČKO" V TL. 60 MM, BARVA PŘÍRODNÍ
- PLOCHA PRO KONTEJNERY – KRYT BETONOVÁ DLAŽBA TYPU "ÍČKO" V TL. 60 MM, BARVA PŘÍRODNÍ
- VAROVNÝ PÁS – BETONOVÁ DLAŽBA PRO NEVIDOMÉ 200/100/60 MM S RELIÉFNÍMI VÝSTUPKY, BARVA ČERVENÁ
- SKLONÍKY
- SMĚR ODTOKU VODY
- 0,62 VÝŠKOVÉ KÓTY – NÁVRH
- IP12 SVISLÉ DOPRAVNÍ ZNAČENÍ – NÁVRH
- VODOROVNÉ DOPRAVNÍ ZNAČENÍ – NÁVRH

POZNÁMKA:
VOLNÉ PLOCHY BUDOU OHUMUSOVÁNY V TL. 150 MM A OSETY TRAVNÍM SEMENEM.

Ing. Radek Michlík
Digitálně podepsal Ing. Radek Michlík
Datum: 2025.02.07 15:44:33 +01'00'

HLAVNÍ PROJEKTANT	ZODP. PROJEKTANT	VYPRACOVAL
VIAPROJEKT s.r.o. ING. R. MICHLÍK	ING. R. MICHLÍK	ING. J. MICHLÍKOVÁ

VIAPROJEKT s.r.o.
Jižní 870, 500 03 Hradec Králové
tel.: 495 401 495
e-mail: viaprojekt@viaprojekt.cz

KRAJ:	Královéhradecký
INVESTOR:	Město Kostelec nad Orlicí
AKCE:	Úpravy parkovacích ploch před čp. 1371-1373, ul. Proškova, Kostelec nad Orlicí
ODDÍL:	D.1.1. Zpevněné plochy
OBSAH:	Situace - návrh

ČÍS. ZAK.	71/24
SOUBOR	
DRUH PD	DPZ+DPS
DATUM	11/2024
FORMÁT	3 A4
MĚŘÍTKO	1:250
SOUPRAVA	
ČÍS. PŘÍLOHY	D.1.2.1.