


Podrobný podélný profil: VĚTEV 2 - UL. DRTINOVA M 1:500/50
Rozsah: km 0,00000 - km 0,23129

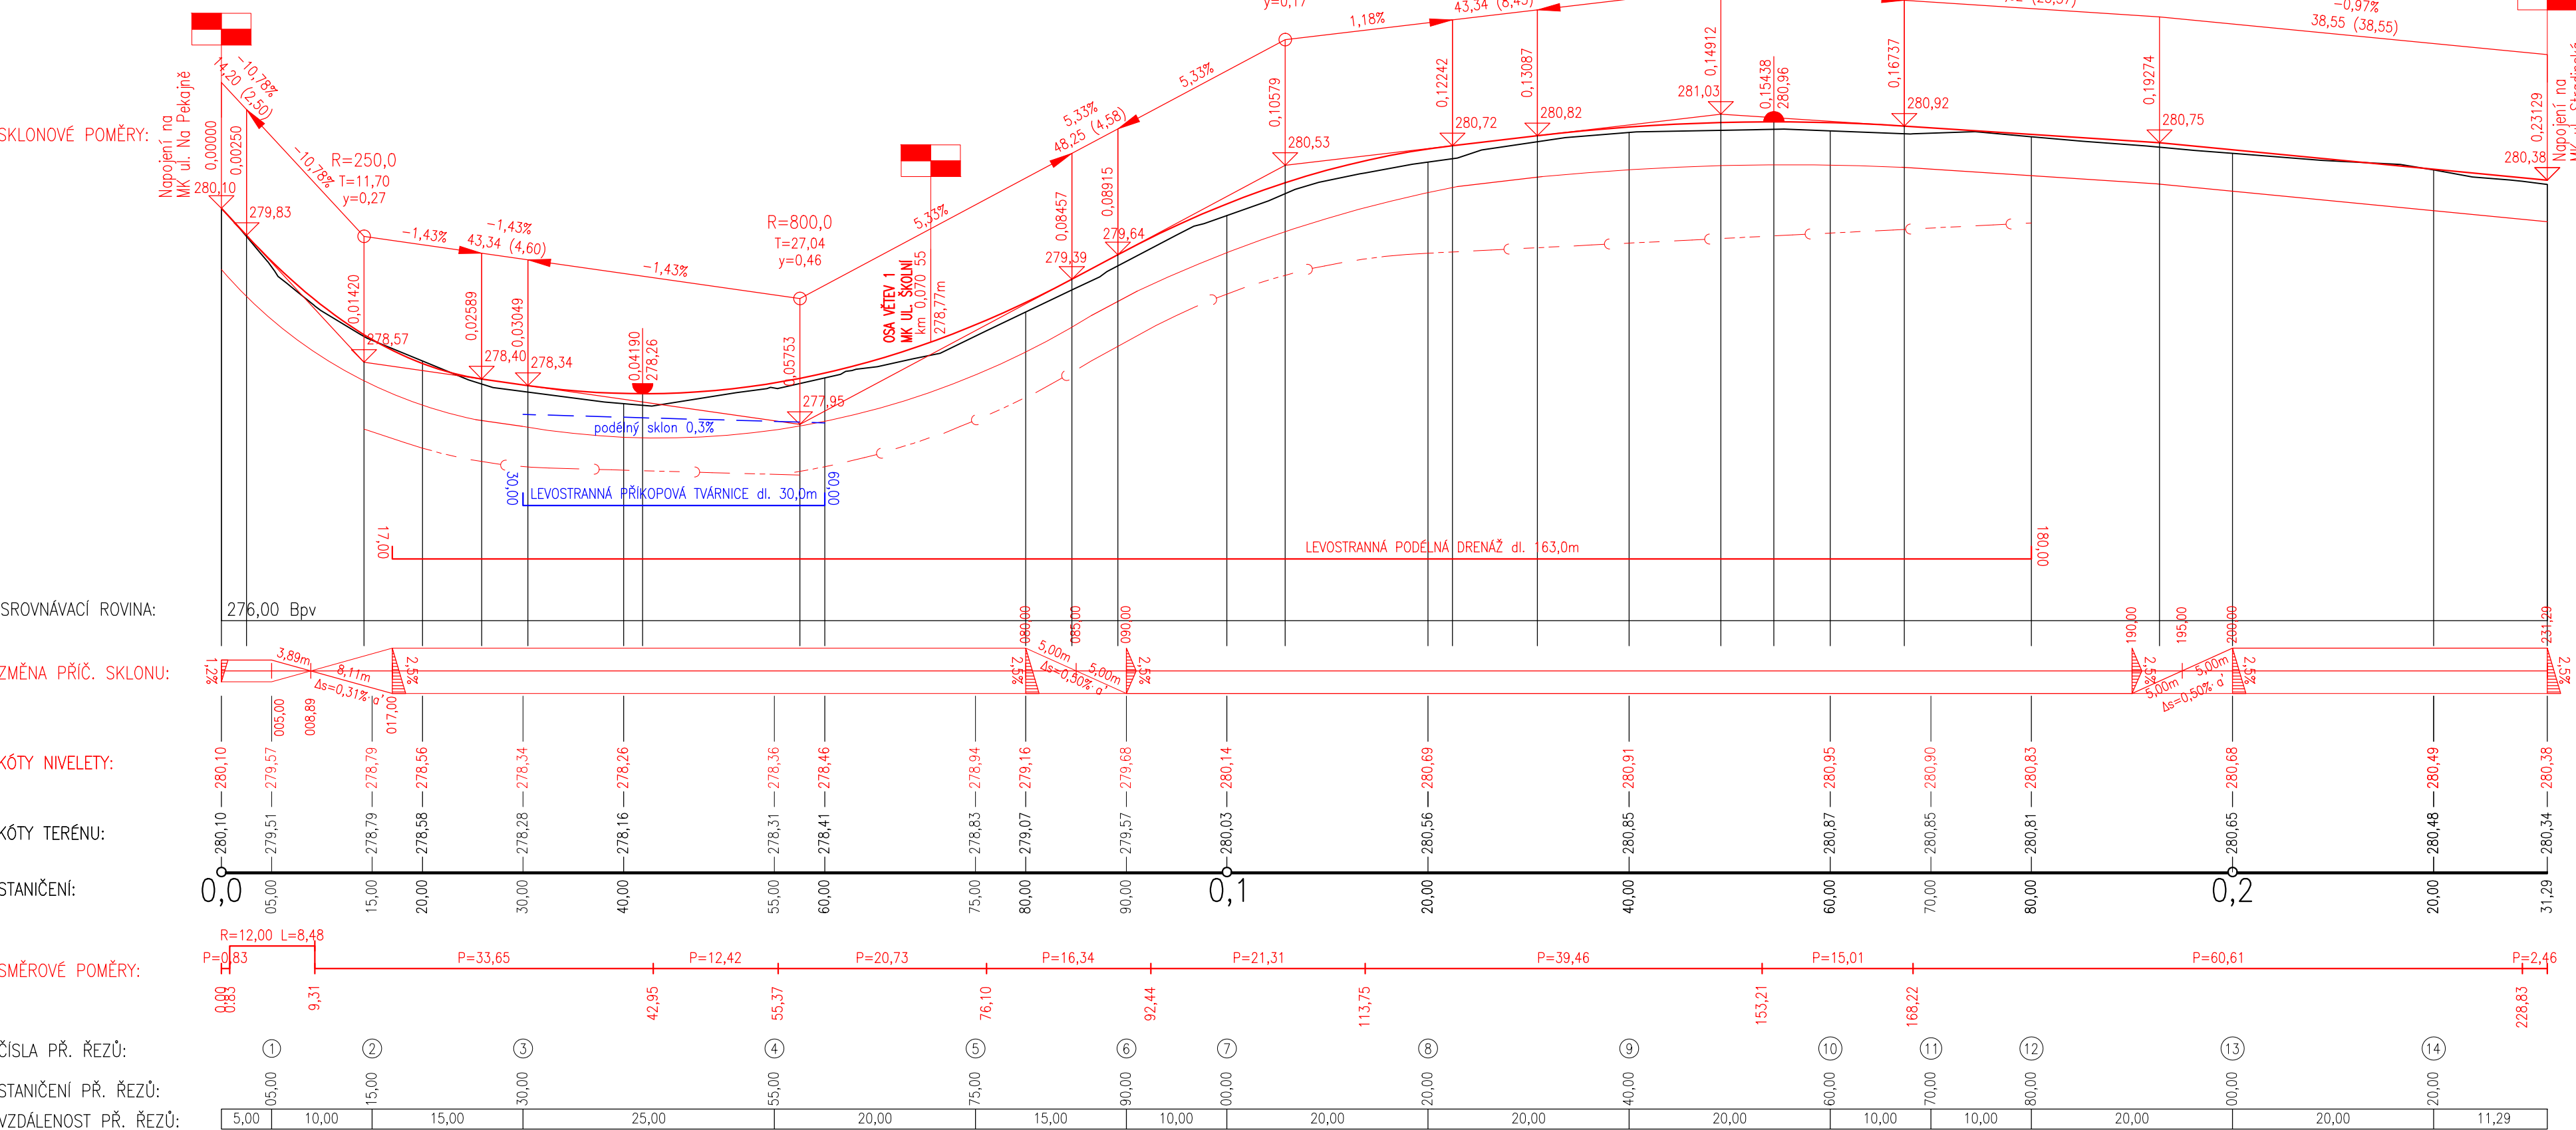

Podrobný podélný profil: VĚTEV 1 - UL. ŠKOLNÍ M 1:500/50
Rozsah: km 0,00000 - km 0,08663

