



RŠ ODTOKU DO RECIPIENTU

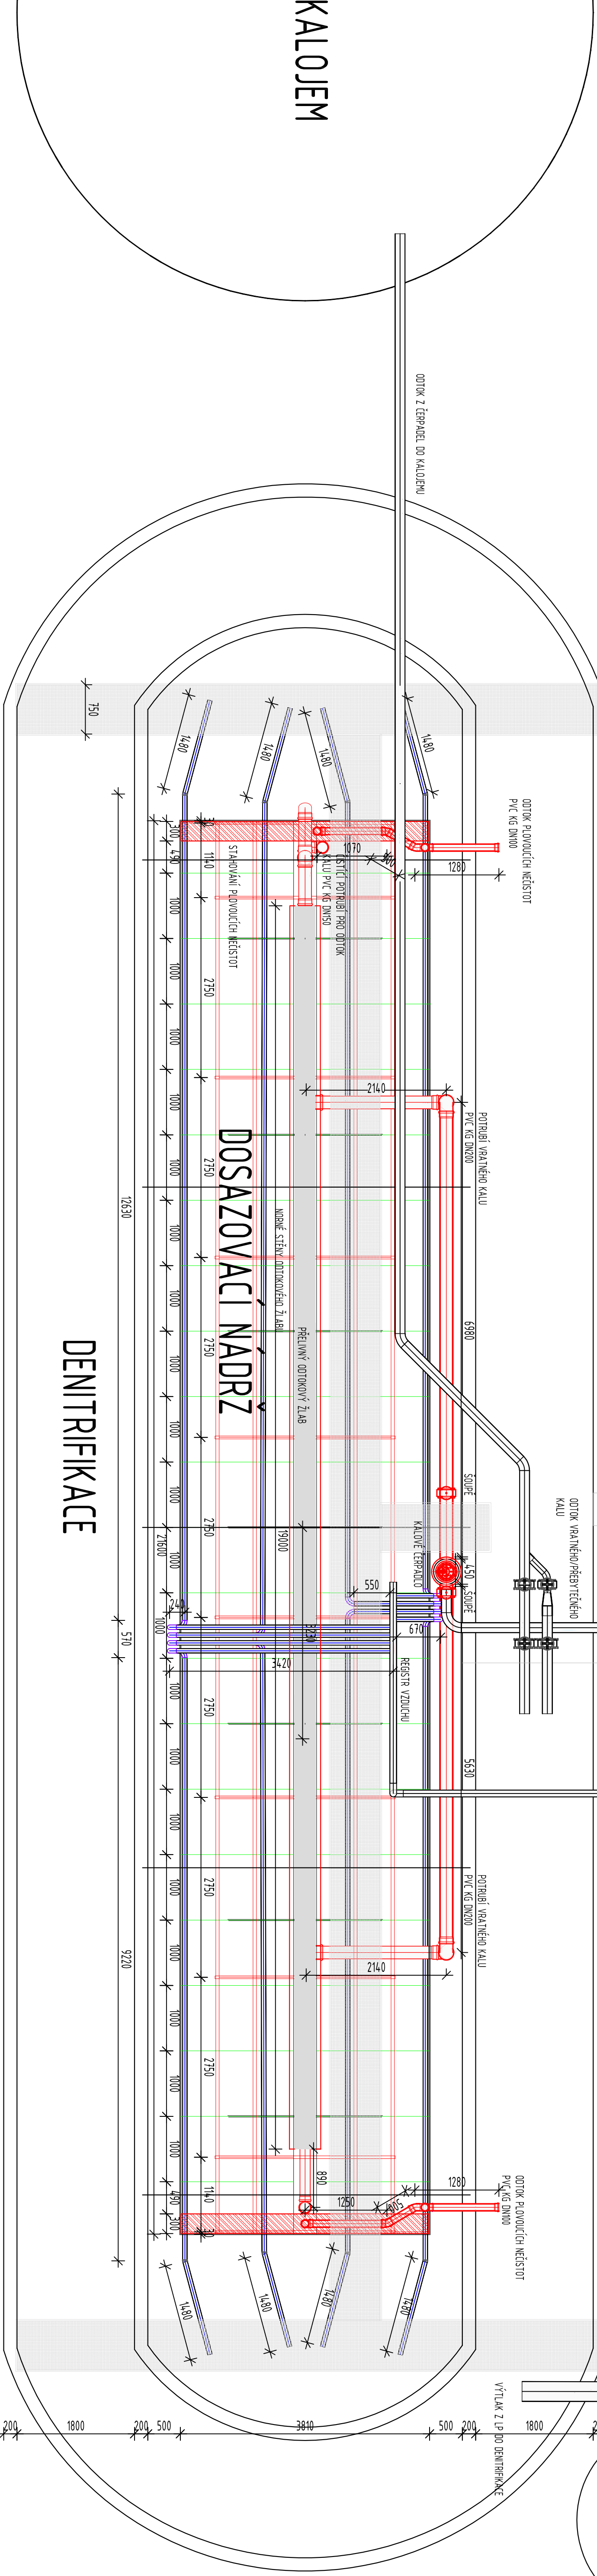

LAPÁK PÍSKU + DÁVKOVÁNÍ SÍRANU

01	---	---	---
REKONSTRUKCE	---	---	---
VÝŠKOVÝ SYSTÉM	MÍSTNÍ	---	---
POLHOVÝ SYSTÉM	MÍSTNÍ	---	---
VÝROBKOVÁ	KONTROLA	ZODPOVĚDNÝ PROJEKTANT	---
MARTIN VÝROBKOVÝ	JAN KOULIK	JAN BEKÁN	---
INVESTOR	Aqua Servis, a.s., Šimšedova 109a, 516 01 Brno	ČÍSLO PROJEKTU	ČÍSLO PROJEKTU
KONSTRUKTOR	KONSTRUKTOR	ČÍSLO PROJEKTU	ČÍSLO PROJEKTU
AKCE	OPRAVA NÁDRŽÍ ČOV KOSTELEČ N. ORLÍČÍ	ČÍSLO PROJEKTU	ČÍSLO PROJEKTU
ČÍSLO	---	---	---
NAZEV	---	---	---

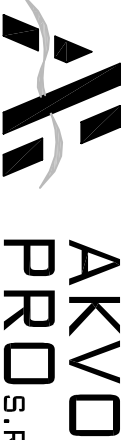

OPRAVA NÁDRŽÍ ČOV KOSTELEČ N. ORLÍČÍ

PŮDORYS

00 D.4