


PŮDORYS STŘECHY:

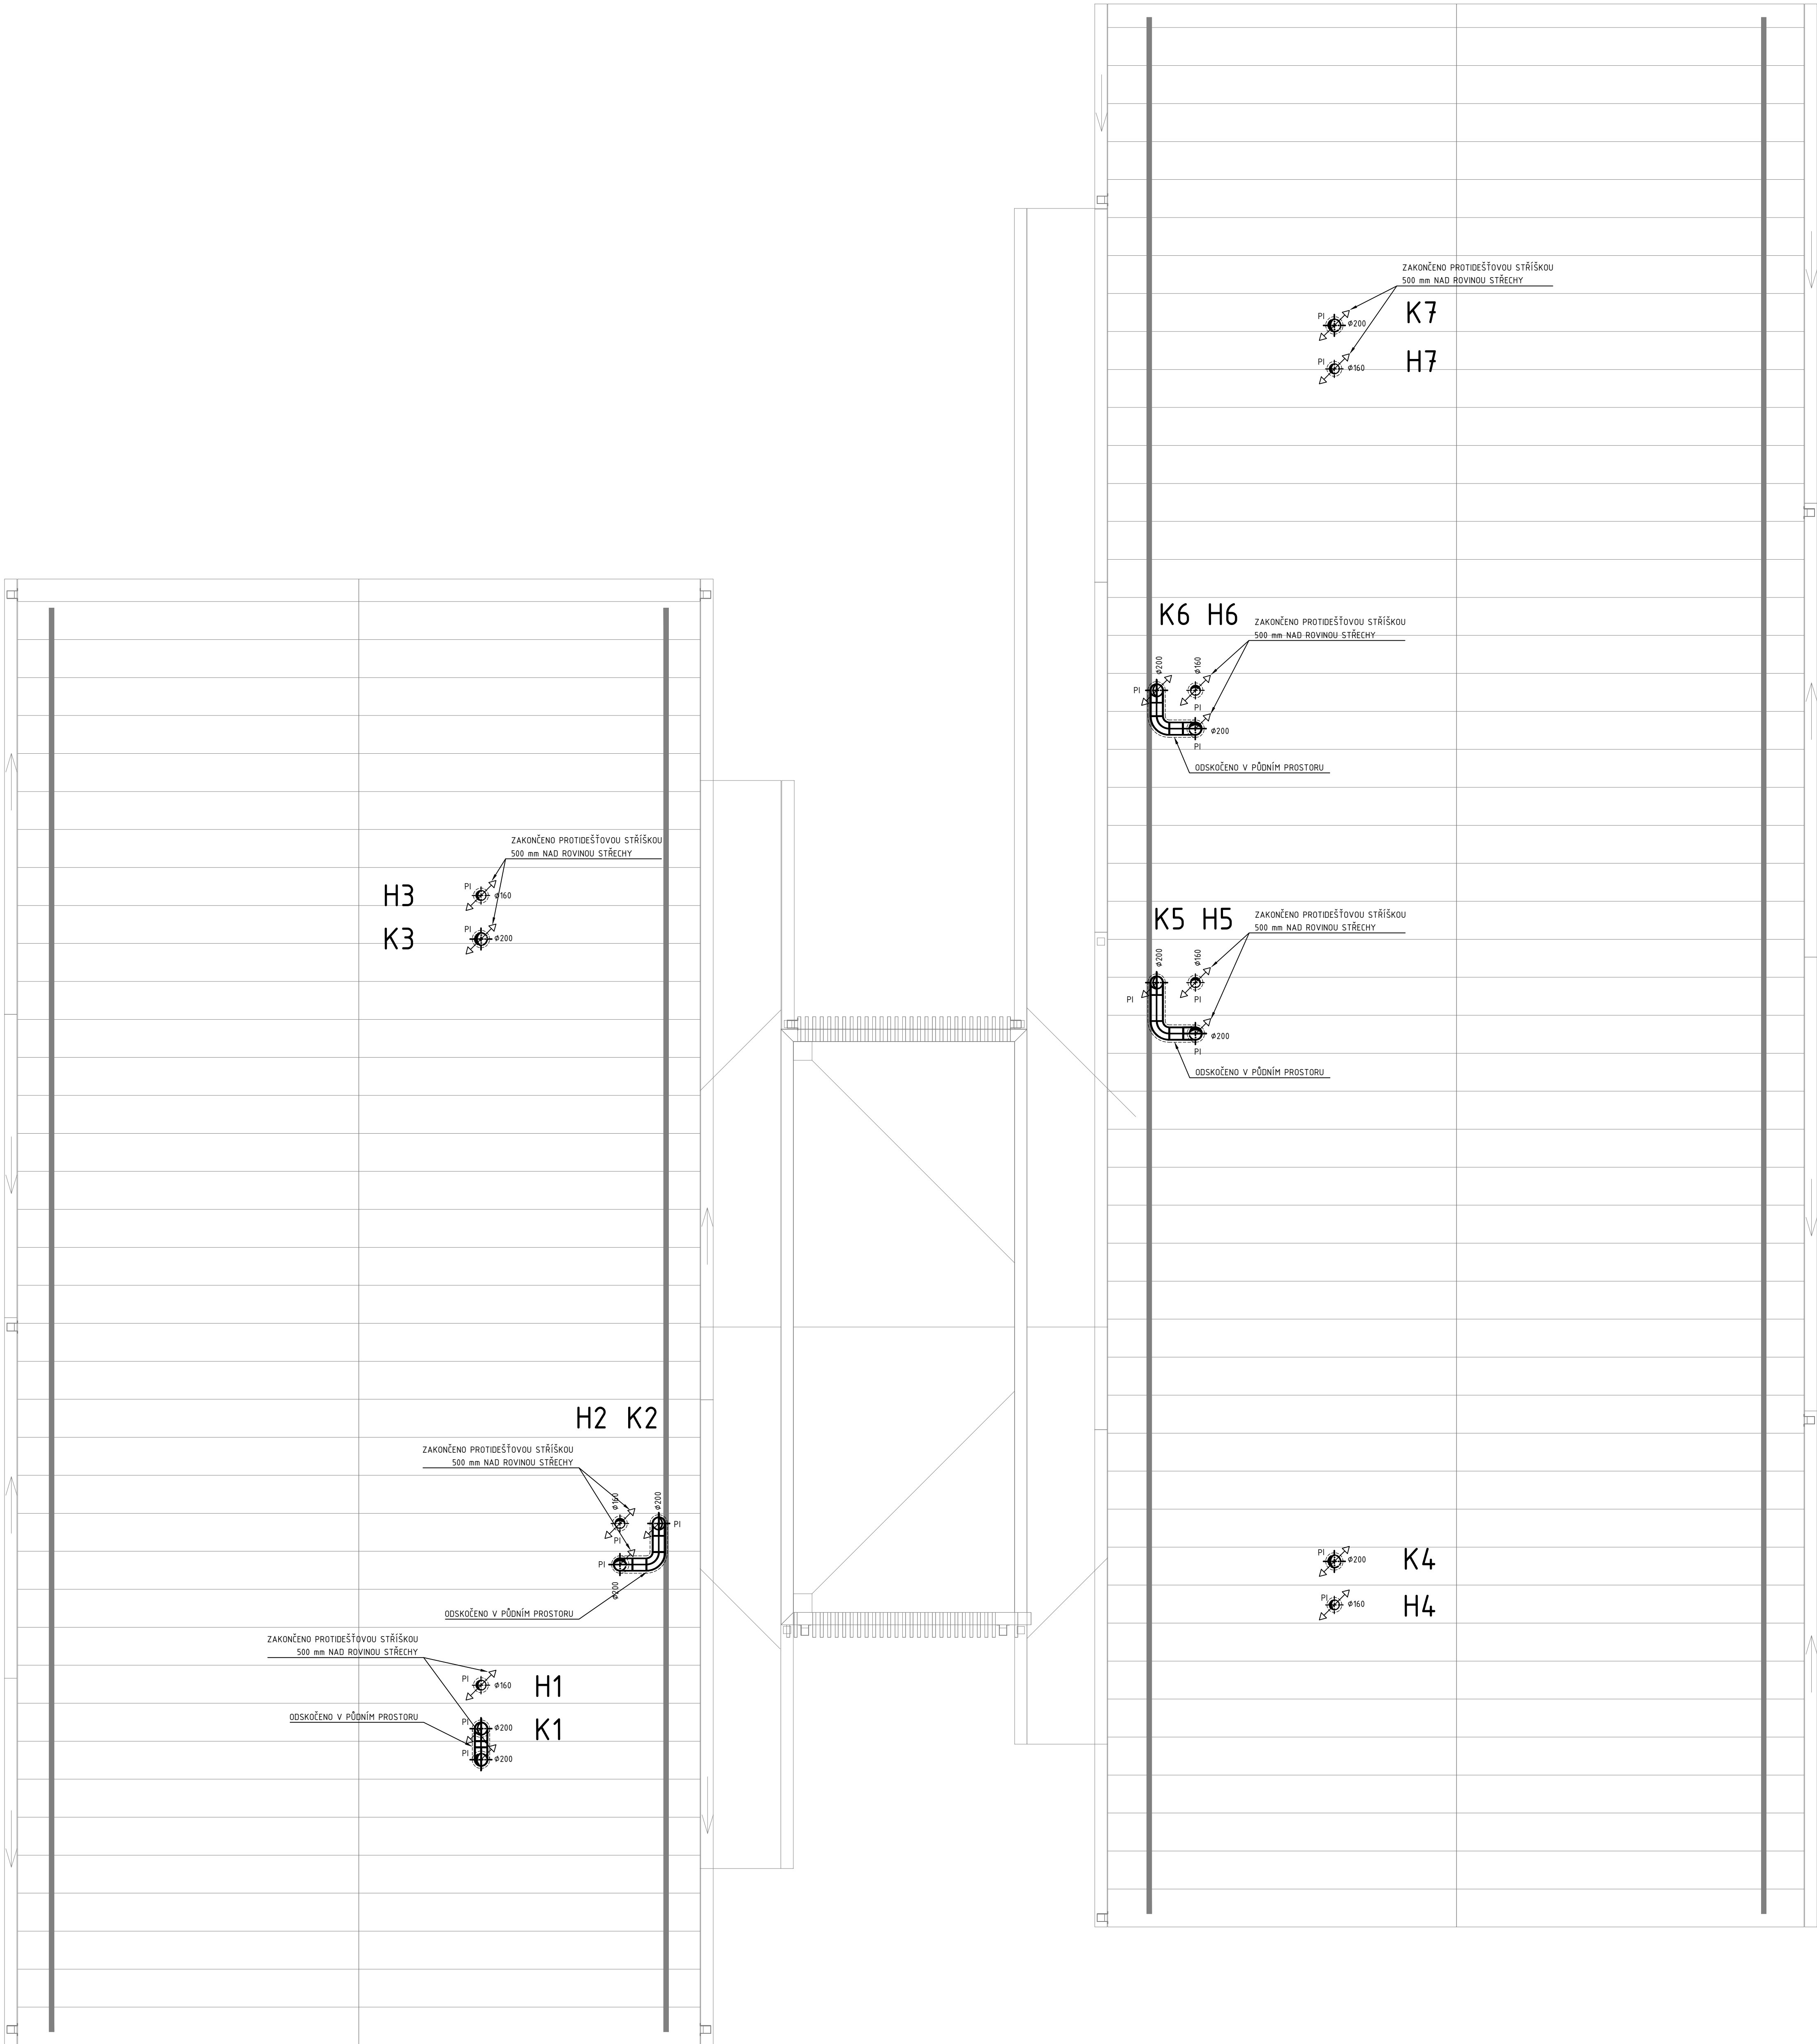

LEGENDA VZT

- ☼ Přívod/odtah vzduchu (m3/h)
 - ☼ Výfuk/sání (m3/h)
 - Ø160 Dimenze potrubí (mm)
 - ⇄ Podříznuté dveře o výšce mezery 15 mm
 - ↑ Mřížka ve dveřích
- ZAŘÍZENÍ
- ☐ Zpětná klapka
 - ☐ Odvodní ventilátor s montáží na stěnu
 - ☐ Odvodní ventilátor s montáží do podhledu (napojení shora)
- SPECIFIKACE VENTILÁTORŮ - VIZ. TECHNICKÁ ZPRÁVA

- POTRUBÍ
- Flexibilní potrubí - hadice
 - Potrubí-odvod hyg. zázemí
 - Potrubí-odvod kuchyně
 - H1 Stoupací potrubí-odvod hyg. zázemí
 - K1 Stoupací potrubí-odvod kuchyně
- IZOLACE
- Požární izolace tl. 40 mm
 - Tepelná izolace tl. 40 a 60 mm

±0,000 ±300,938 m.n.m.			
název projektu			
BD KOSTELECKÁ LHOTA		místo	
KOSTELECKÁ LHOTA		DPS	
DOKUMENTACE PRO PROVEDENÍ STAVBY		stavby	
stavby		generální architekt	
			
Město Kostelec nad Orlicí Patockého náměstí 38 517 41 Kostelec nad Orlicí		ŘEZANINA&PARTNER s.r.o. Jenkovice 111 503 46 Jenkovice	
autorizace		projektant část	
		Tzb ONDŘEJ ZIKÁN PROJEKTANT V OBRUBU T2B E: ondrej@tzb.cz T: 608 816 937	
část		ZAŘÍZENÍ VZDUCHOTECHNIKY	
D.1.4.4		PŮDORYS STŘECHY	
datum zhotovení		mřížka	
03/2020		1:50	
datum revize		číslo revize	
-		-	
-		D.1.4.4.04	