



Púdorys 1.NP měř. 1:50

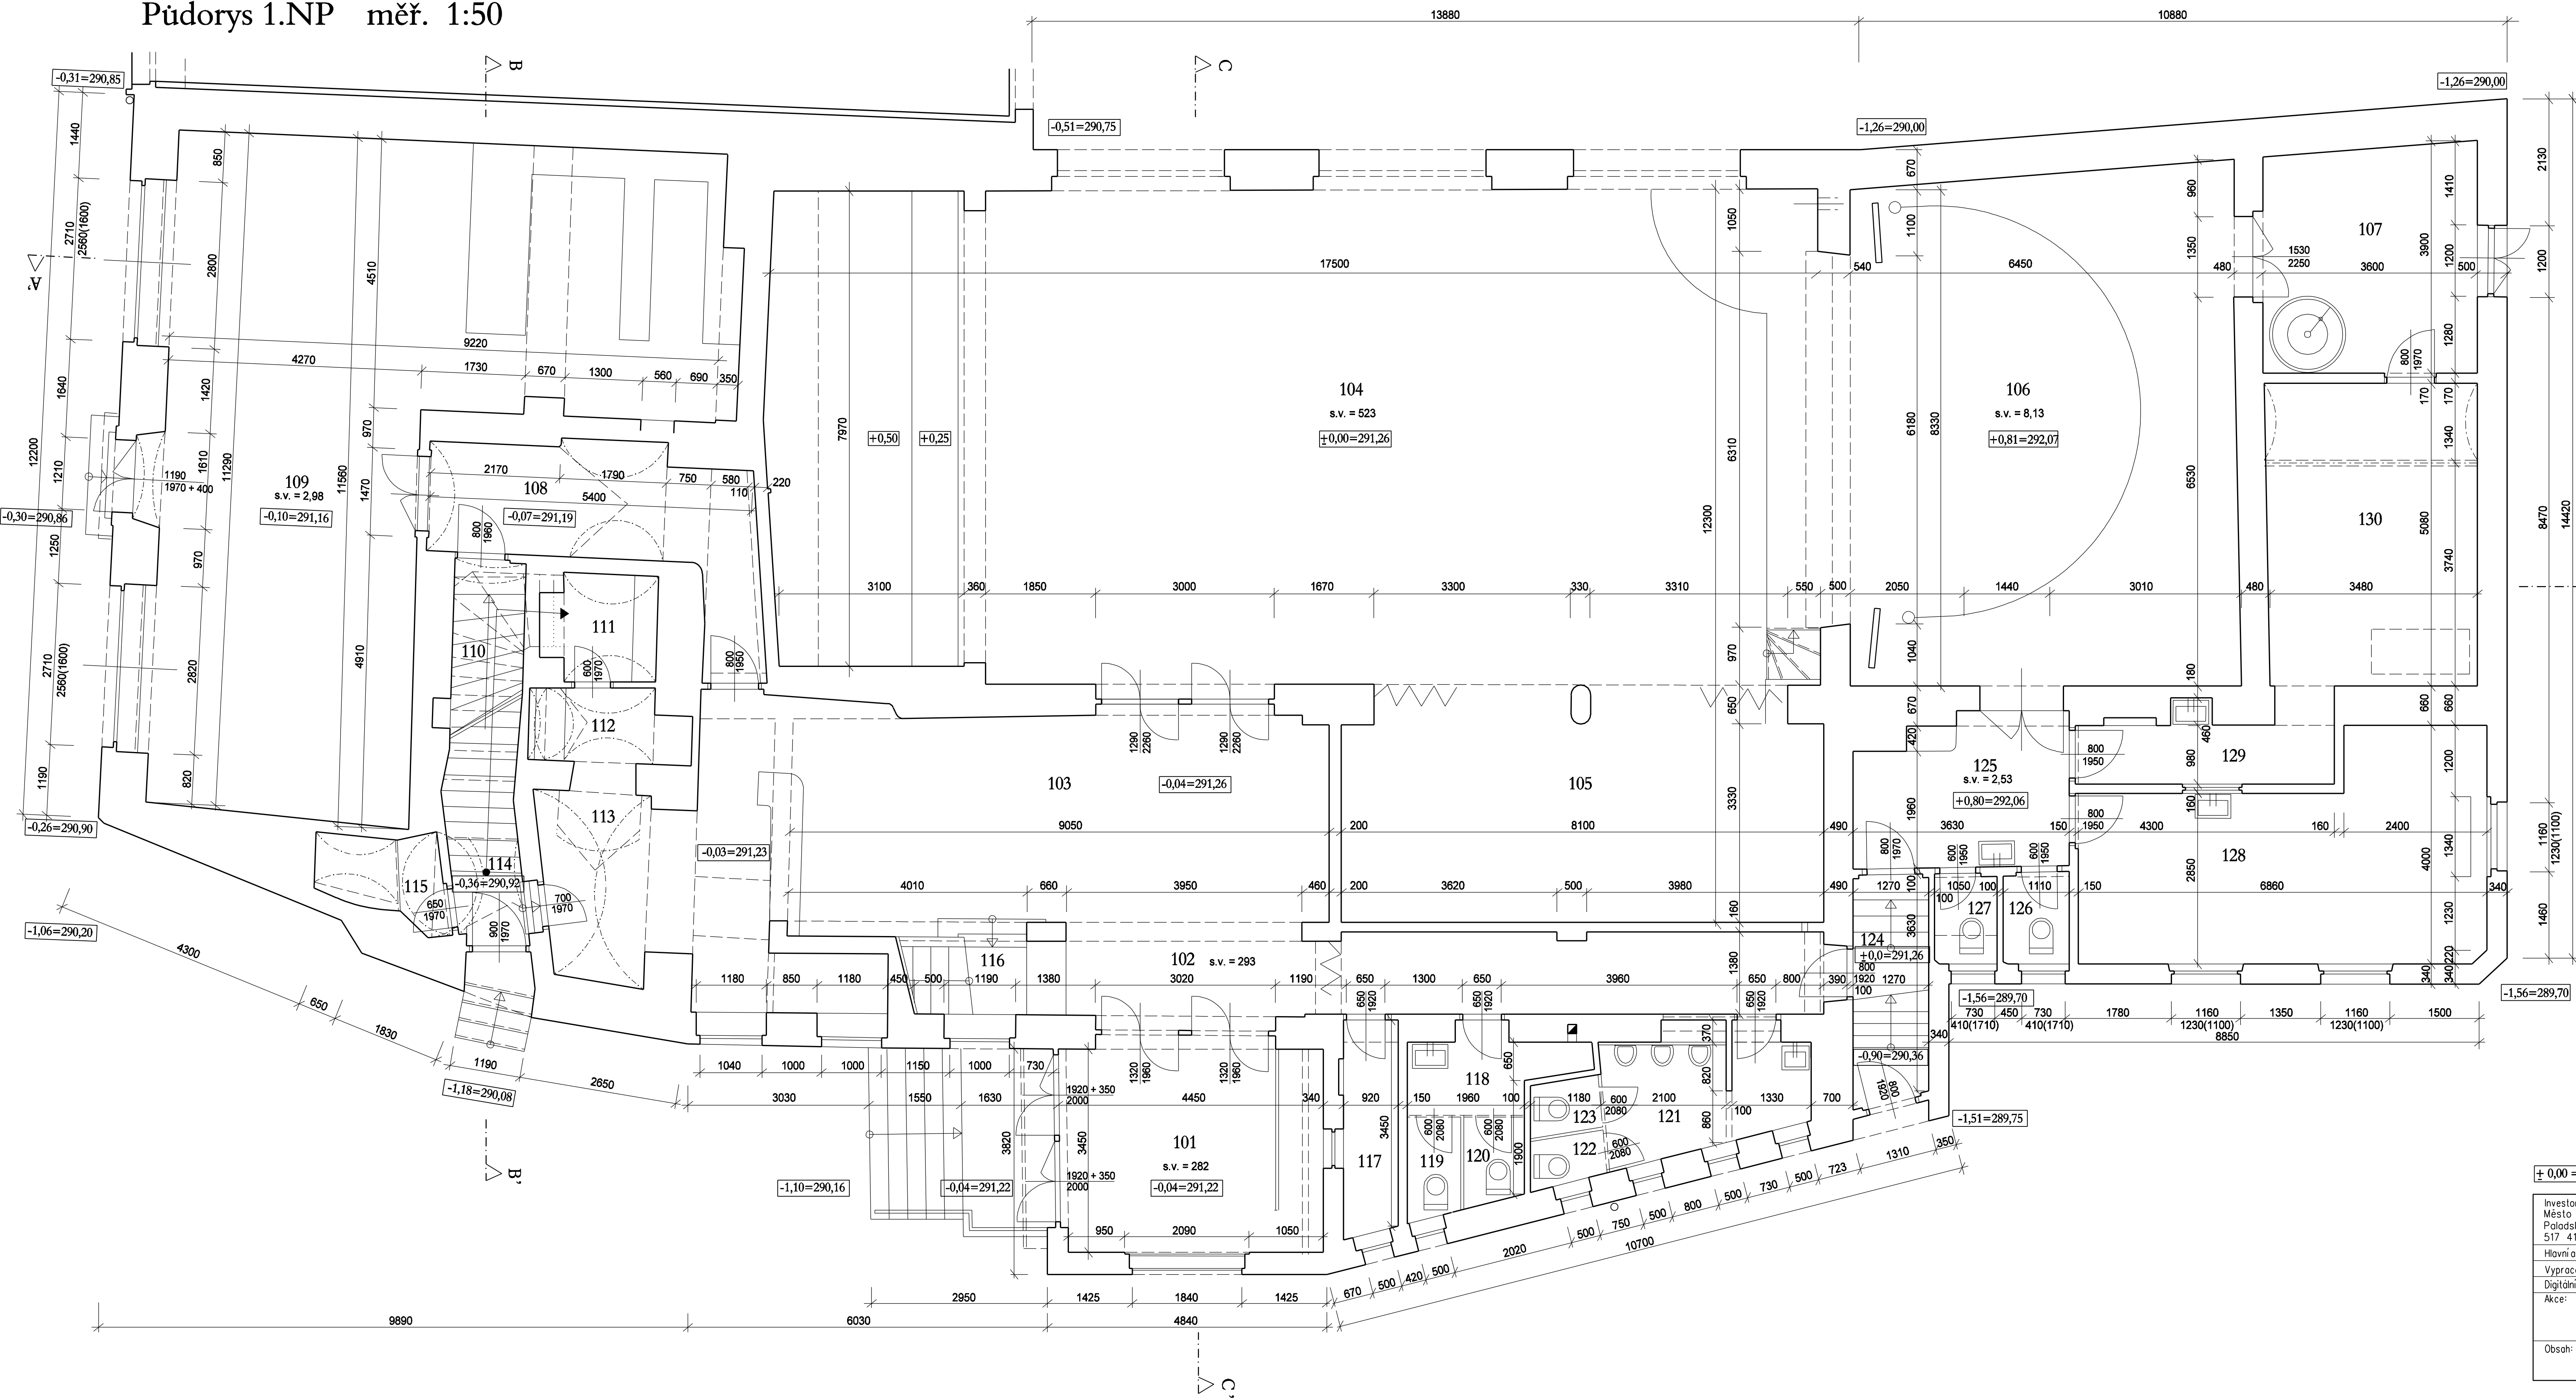

Legenda místností: Púdorys 1.NP

č. míst.	název místnosti	plocha m ²	podlaha
101	Hlavní vstup	15,20	mozaiková dlažba
102	Chodba	17,70	mozaiková dlažba
103	Foyer s šatnou	41,38	mozaiková dlažba
104	Sál	146,67	výsky
105	Přísálí	31,33	výsky
106	Jevště	57,45	prkenná podlaha
107	Skład jevštní techniky	13,82	beton. mazanina
108	Chodba	12,00	mozaiková dlažba
109	Kavárna	72,55	PVC
110	Schodiště do 1.PP	6,39	kámen
111	Technická místnost - rozvaděče	3,26	PVC
112	Šatna pro zaměstnance	3,70	PVC
113	Šatna pro návštěvníky	5,52	PVC
114	Zádveří a boční vstup	1,65	mozaiková dlažba
115	Skład	2,78	
116	Schodiště do 2.NP	2,70	keramická dlažba
117	Skład	3,33	
118	Předsíň	3,38	keramická dlažba
119	WC ženy	1,50	keramická dlažba
120	WC ženy	1,42	keramická dlažba
121	Předsíň	4,39	keramická dlažba
122	WC muži	0,98	keramická dlažba
123	WC muži	1,04	keramická dlažba
124	Vstup se schodištěm pro účinkující	4,85	keramická dlažba
125	Chodba	8,71	teraco
126	WC ženy - účinkující	1,69	keramická dlažba
127	WC muži - účinkující	1,57	keramická dlažba
128	Šatna pro účinkující	22,38	PVC
129	Chodba	5,30	PVC
130	Šatna pro účinkující	17,93	PVC
Celkem:		512,54	

± 0,00 = 291,26 m. n. m.

Investor: Město Kostelec nad Orlicí Poloděského náměstí 38 517 41 Kostelec nad Orlicí		Projektant:  STAVOPROJEKT SUMPERSKÝ spol. s r.o. Lidická 55, 187 01 Šumperk	
Hlavní architekt: ING. ARCH. JIŘÍ VALERT		Tel.: +20 777 229 253	
Vypracoval: ING. ARCH. JIŘÍ VALERT		Datum 11/2019	
Diplom zpracoval: L. DREMEROVÁ		Stupeň Zač. číslo 150	
Akce: SK Rabštejn v Kostelci nad Orlicí zaměření stávajícího stavu		stav. stov. 01 - 108/001 C. výkresu C.2	
Obsah: Púdorys 1.NP			