


Řez A - A' měř. 1 : 50

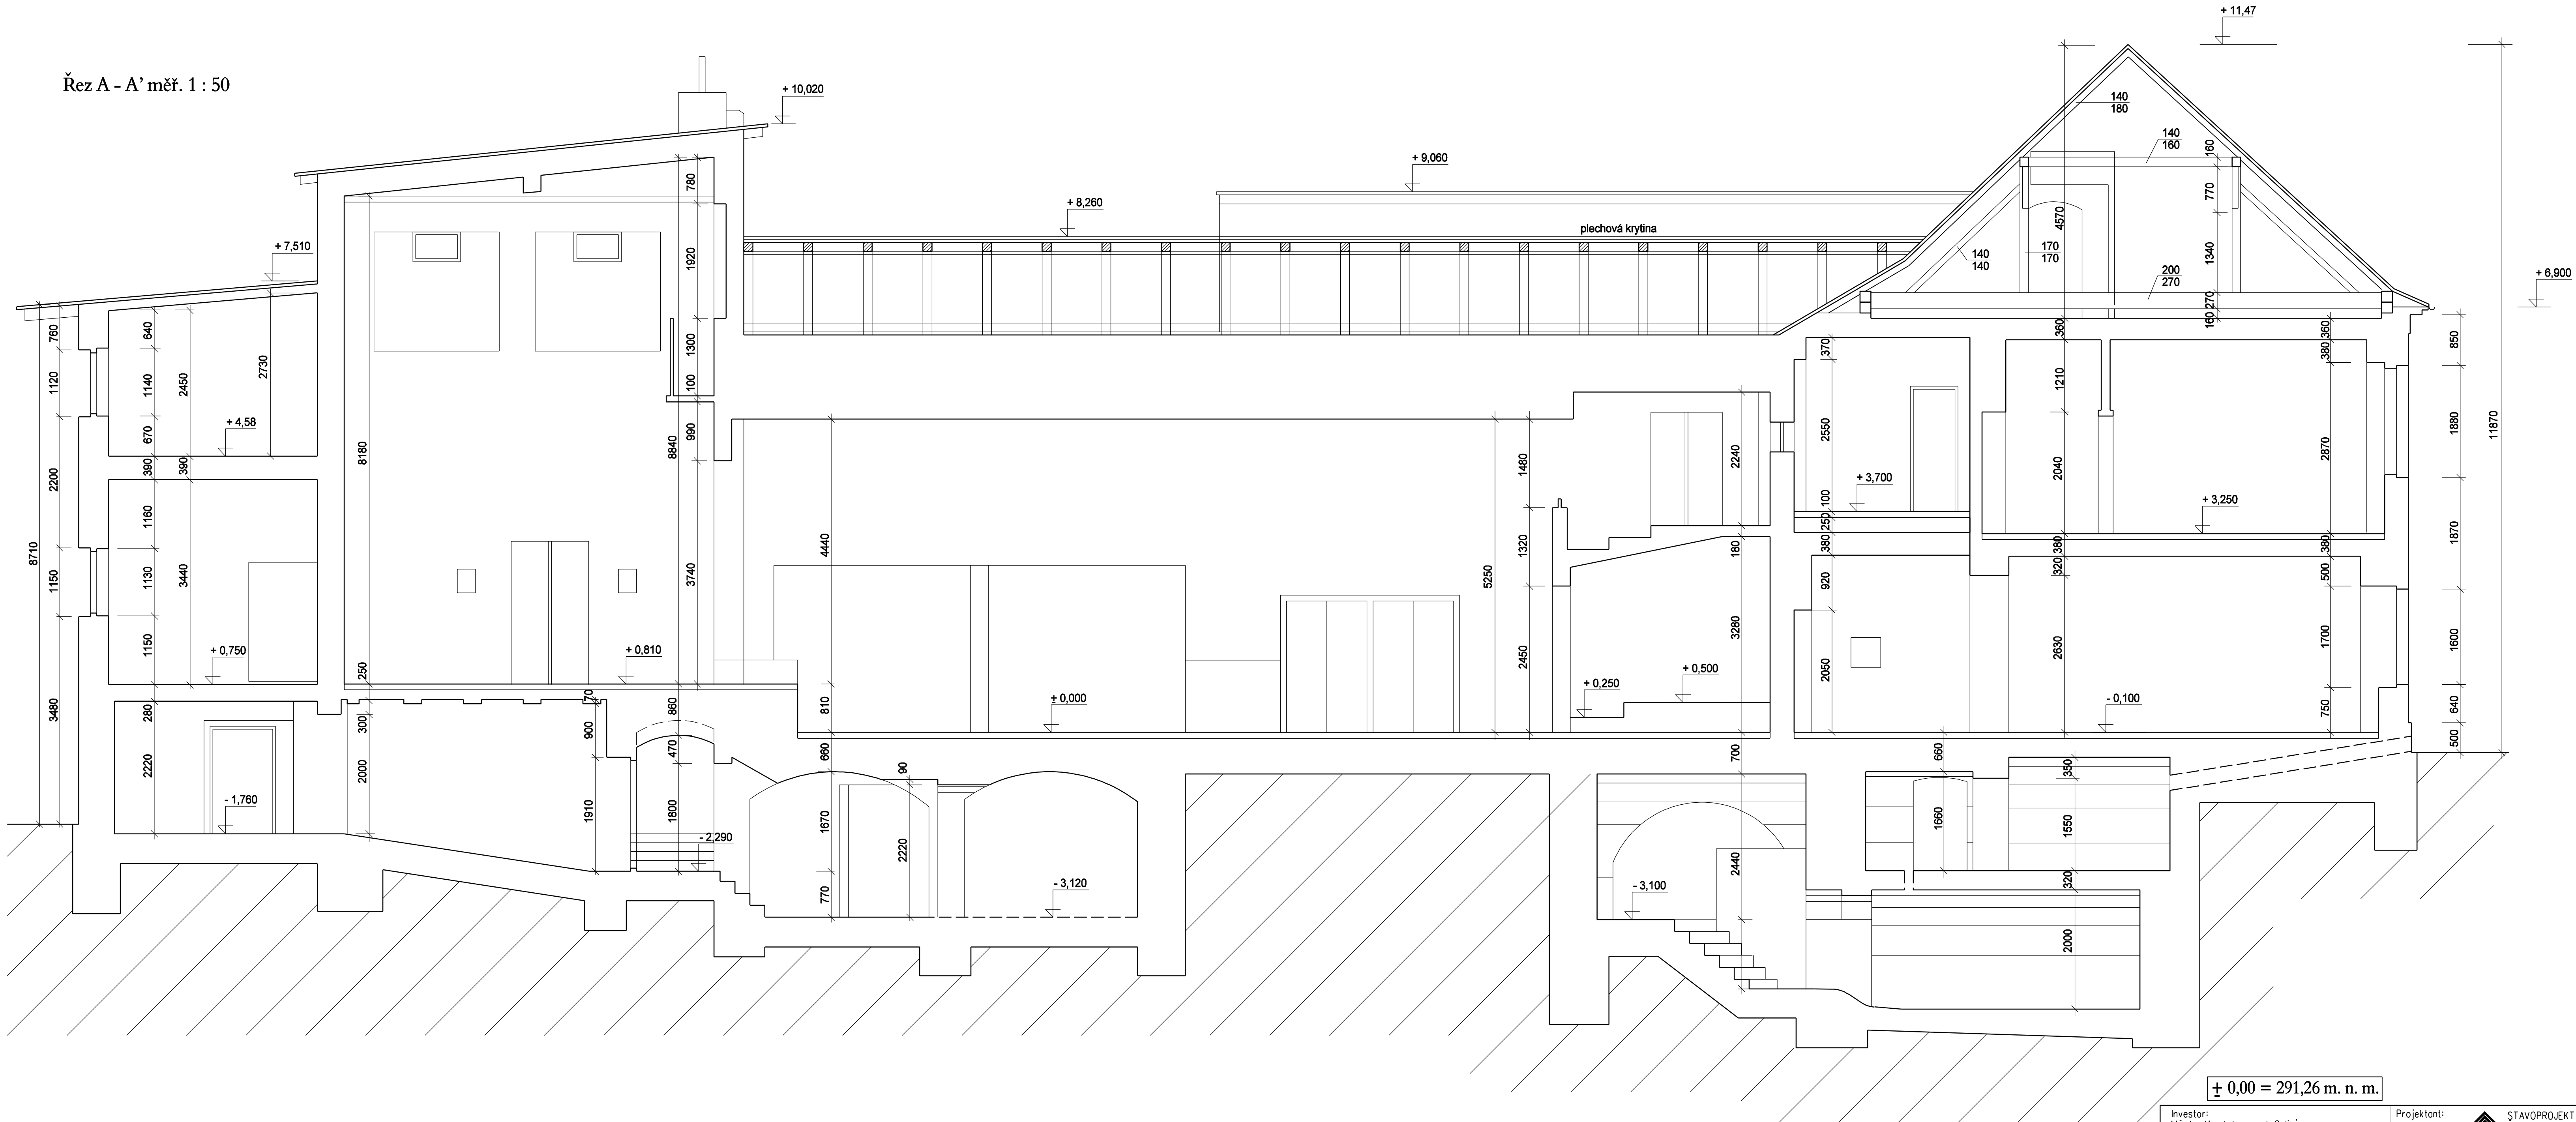

± 0,00 = 291,26 m. n. m.

Investor: Město Kostelec nad Orlicí Panského náměstí 38 517 41 Kostelec nad Orlicí		Projektant: STAVOPROJEKT SUMPERSKÝ s.r.o. Lidická 56, 787 01 Šumperk	
Hlavní architekt: ING. ARCH. JIŘÍ VALERT		Tel.: +420 777 229 253	
Vypracoval: ING. ARCH. JIŘÍ VALERT		Datum 11/2019	
Akce: SK Rabštejn v Kostelci nad Orlicí zaměření stávajícího stavu		Stupeň: zak. číslo: 01 - 1188/001	
Obsah: Řez A - A'		Měřítko: 1:50 Č. výkresu: C.5	