


Řez C - C' měř. 1 : 50

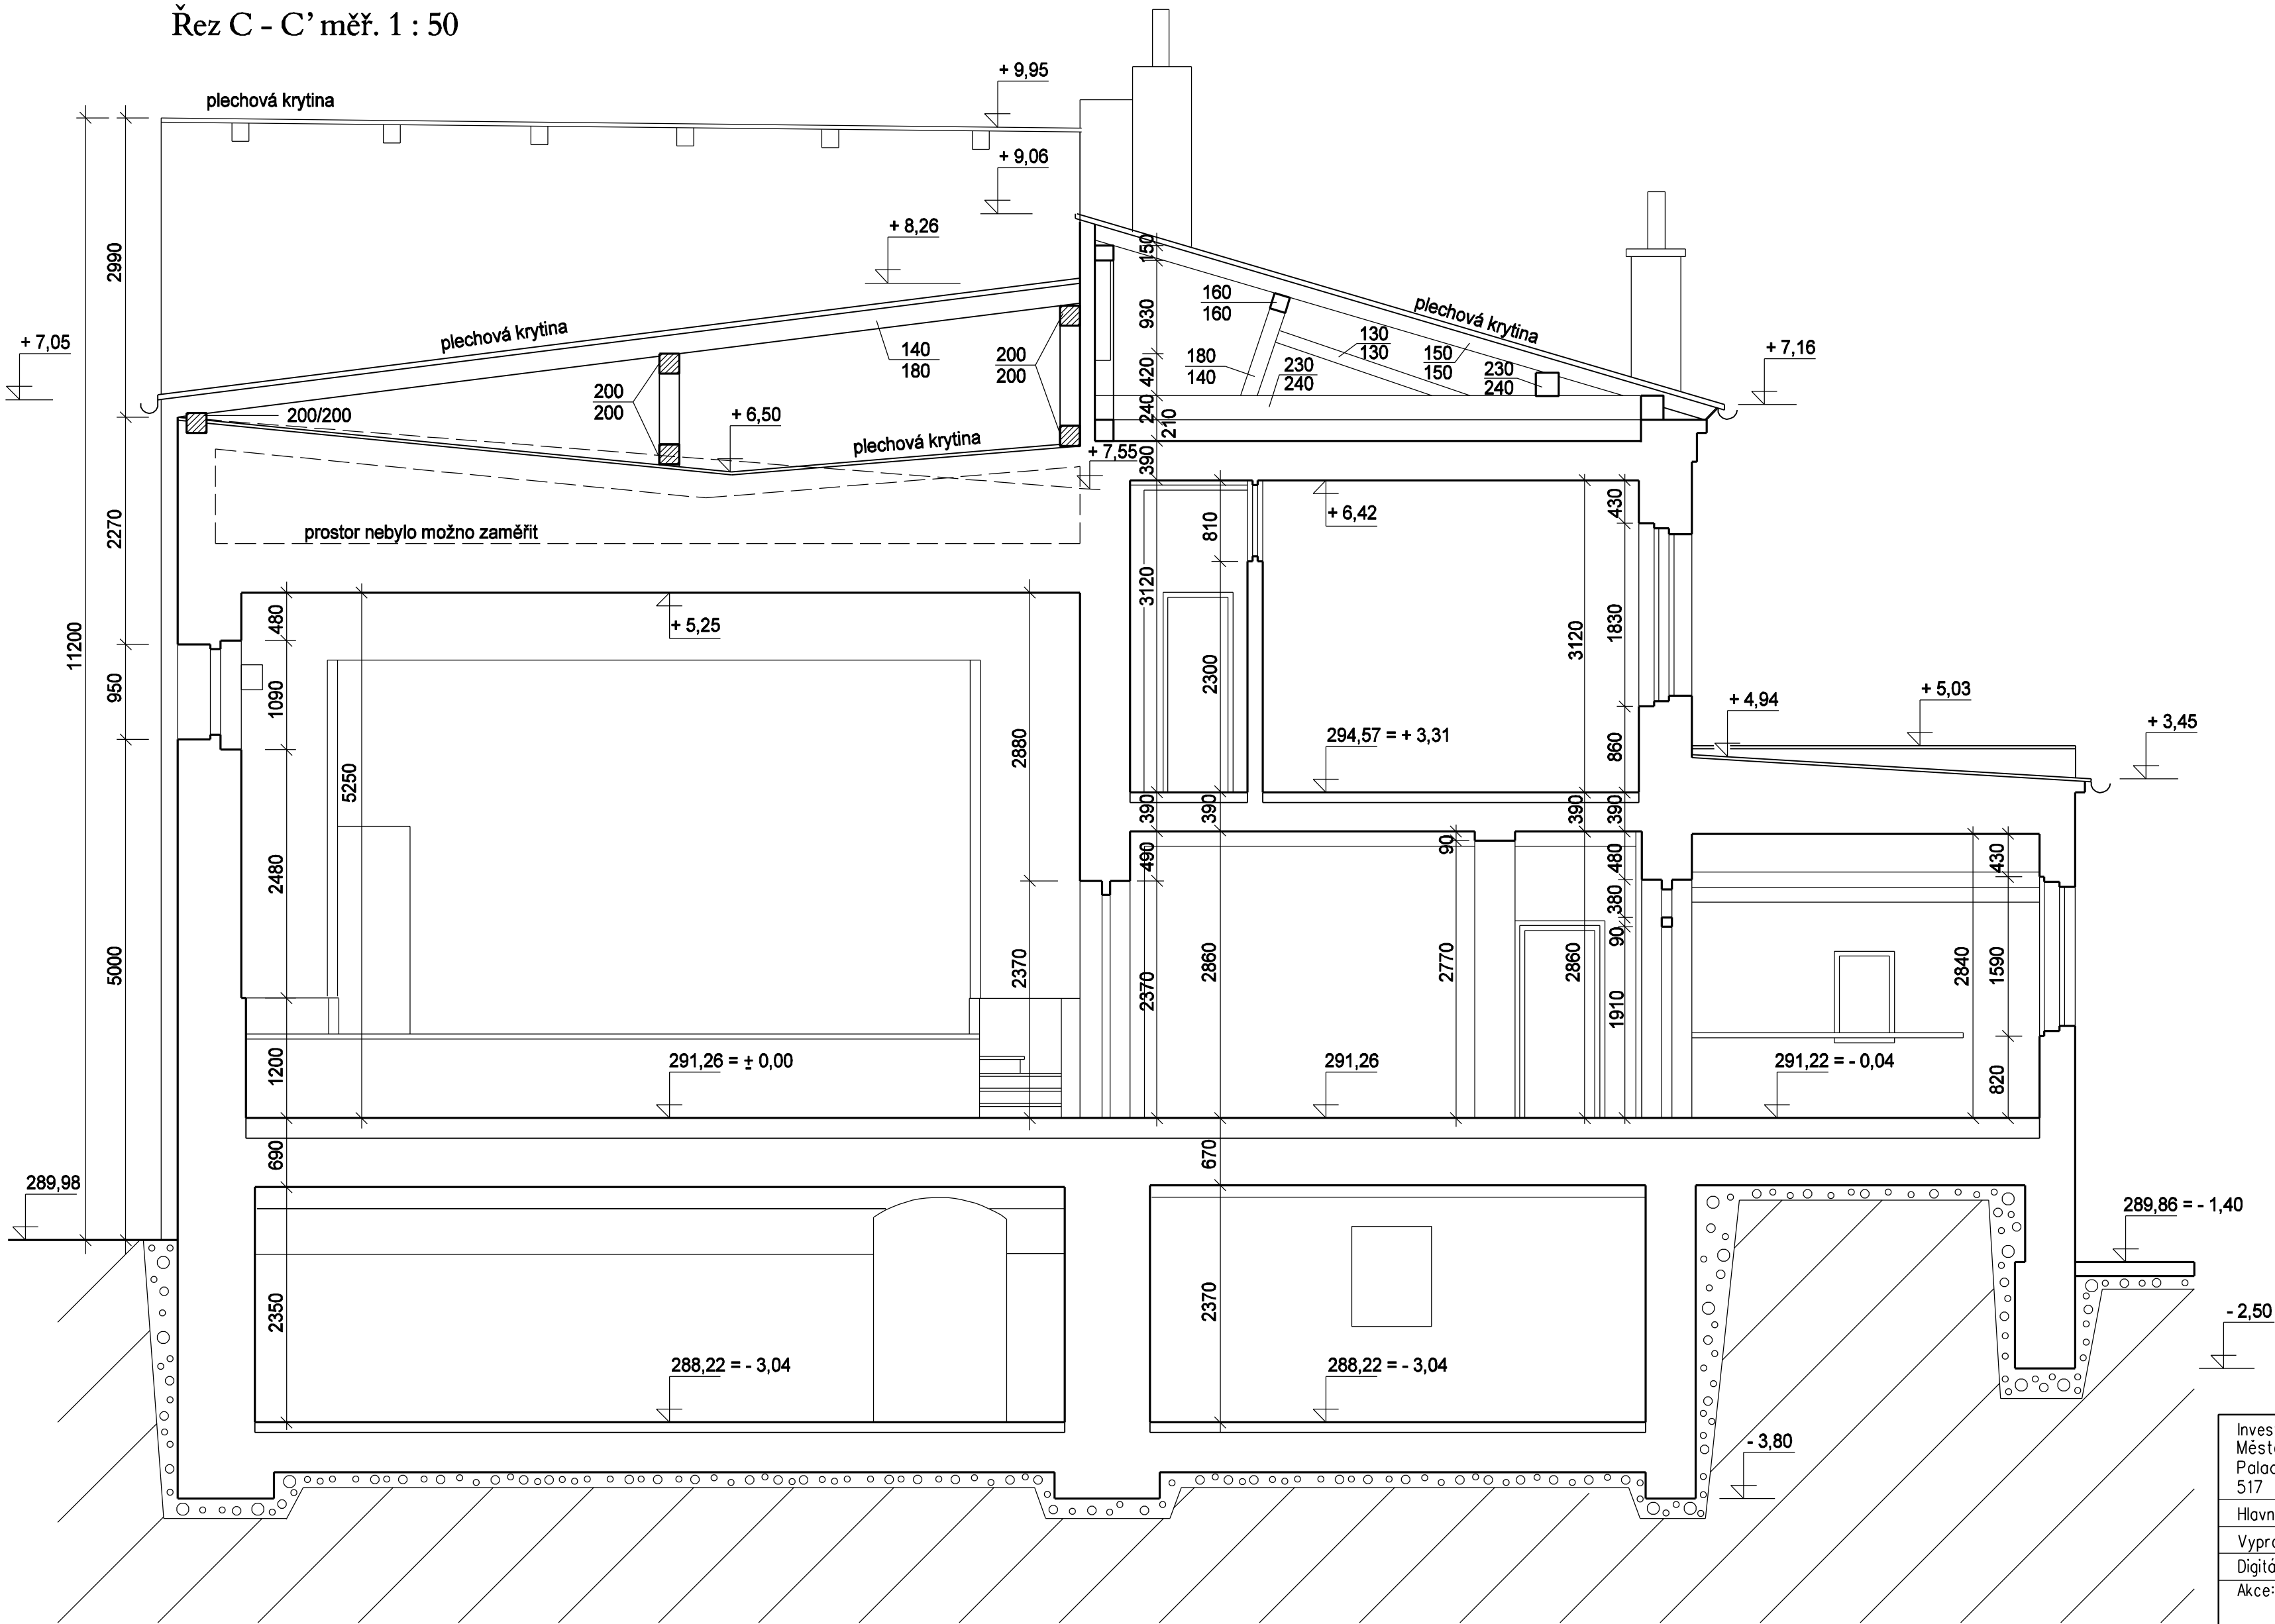

Investor: Město Kostelec nad Orlicí Paládkého náměstí 38 517 41 Kostelec nad Orlicí		Projektant:  STAVOPROJEKT SUMPERK spol. s r.o. Lidická 56, 787 01 Šumperk	
Hlavní architekt: ING. ARCH. JIŘÍ VALERT		Tel.: +420 777 229 253	
Vypracoval: ING. ARCH. JIŘÍ VALERT		Datum: 11/2019	
Digitální zpracování: L. DRIEMEROVÁ		Stupeň: stáv. stav	
Akce: <b>SK Rabštejn v Kostelci nad Orlicí zaměření stávajícího stavu</b>		Zak. číslo: 01 - 1188/001	
		Měřítko: 1:50	
		Č. paré: Č. výkresu: C.7	
Obsah: <b>Řez C - C'</b>			